


Lage-/Grunderwerbsplan


Zuwegungen Mast 1139 - Mast 1140

DECKBLATT

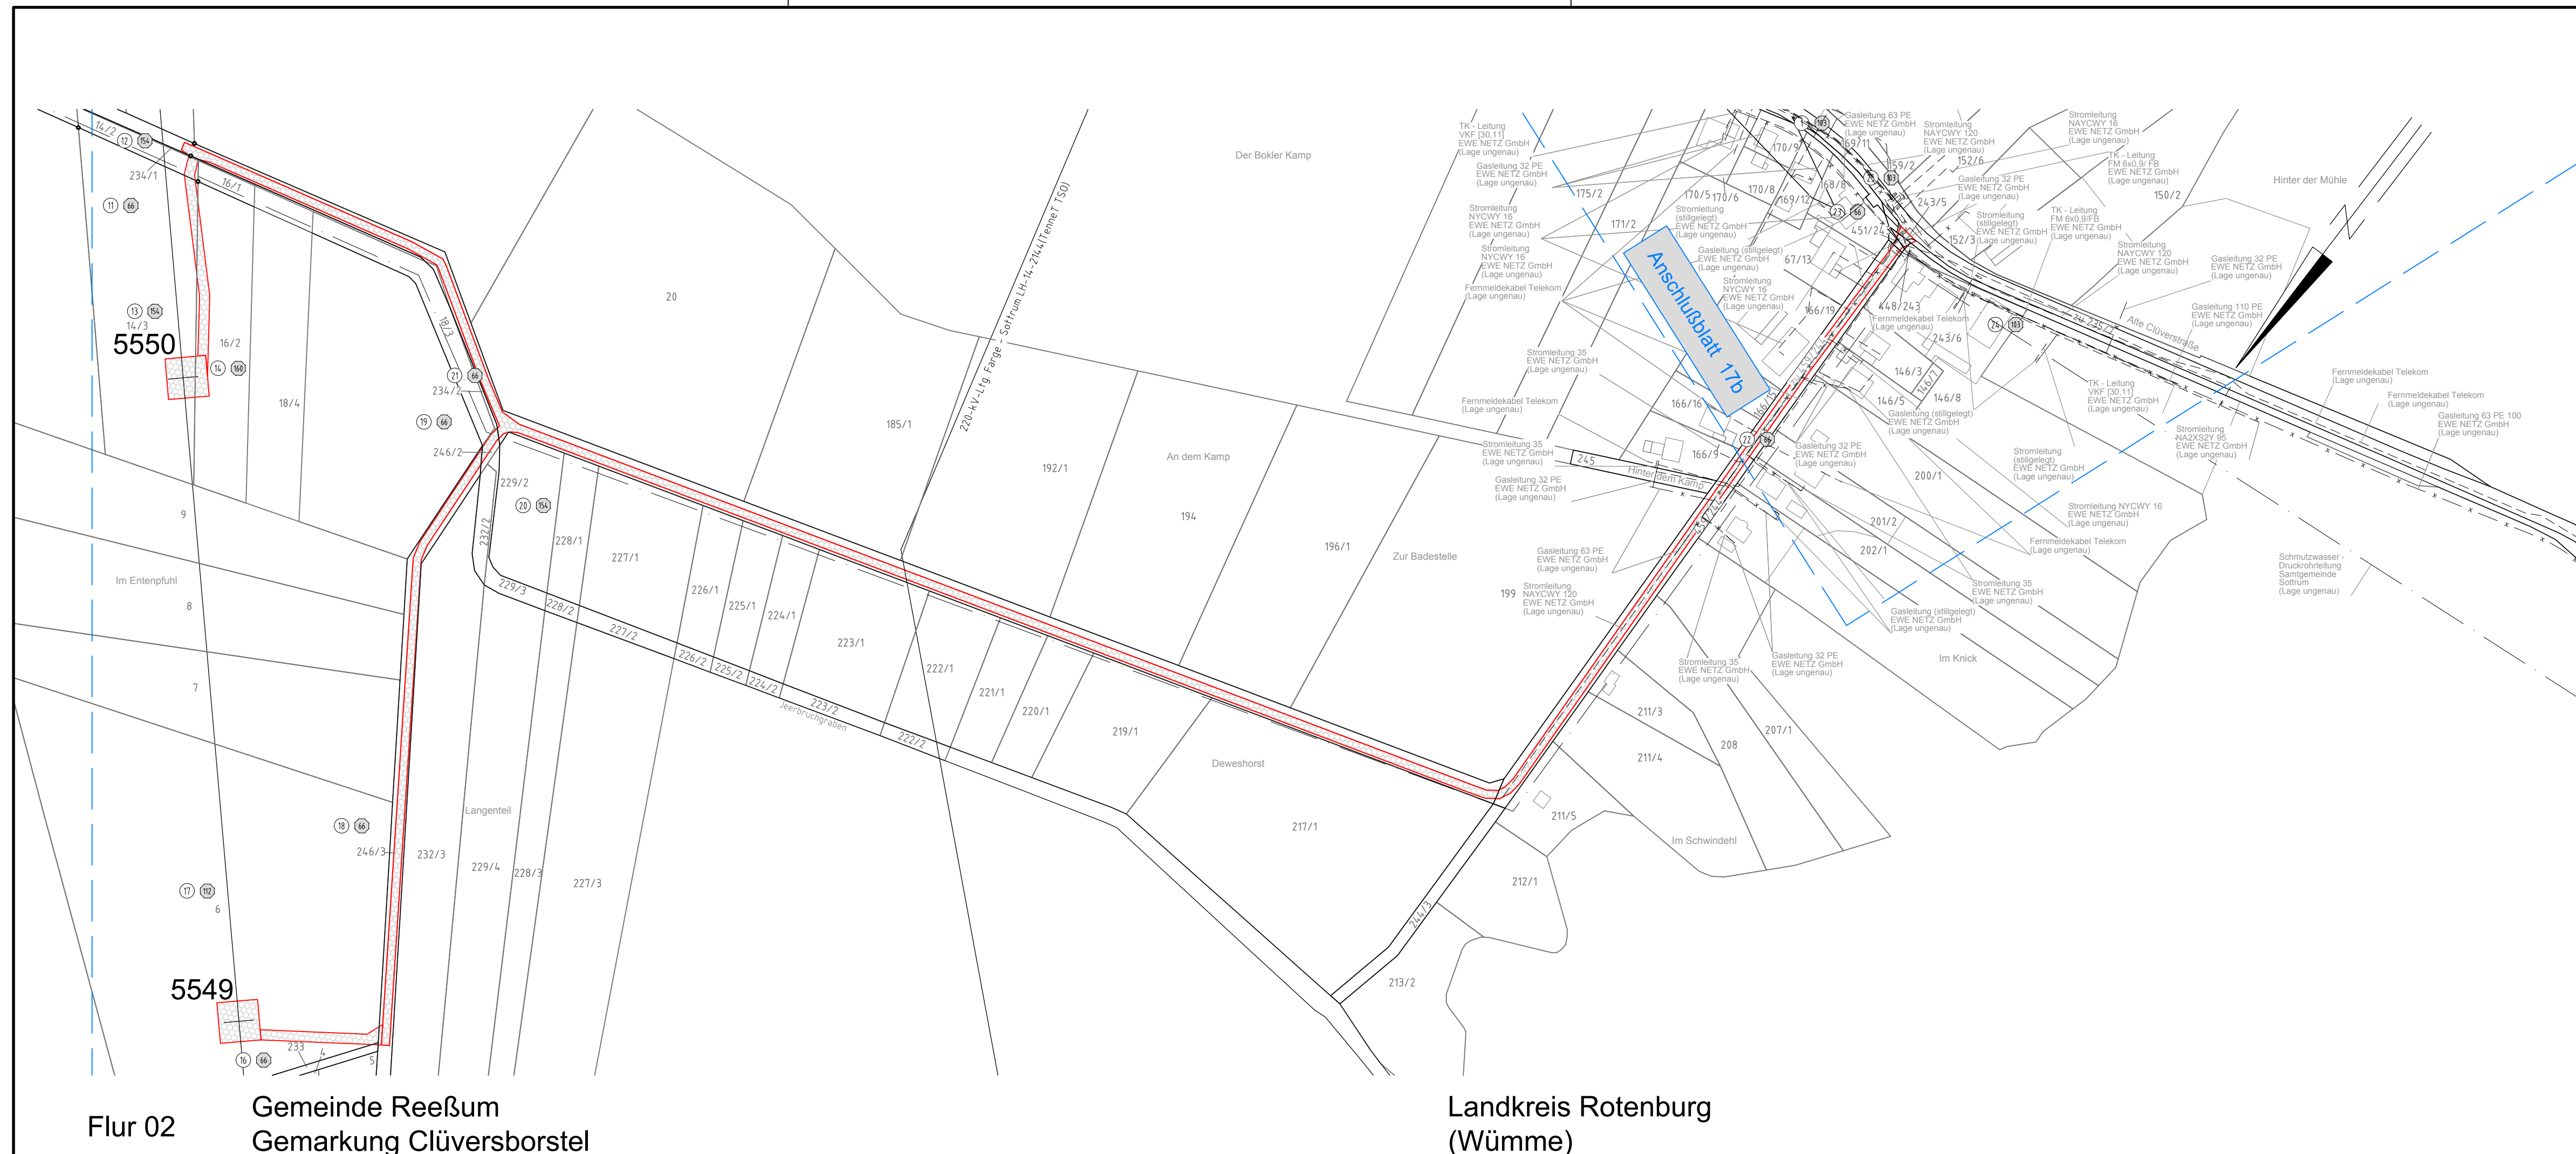

Legende:

Grenzen:

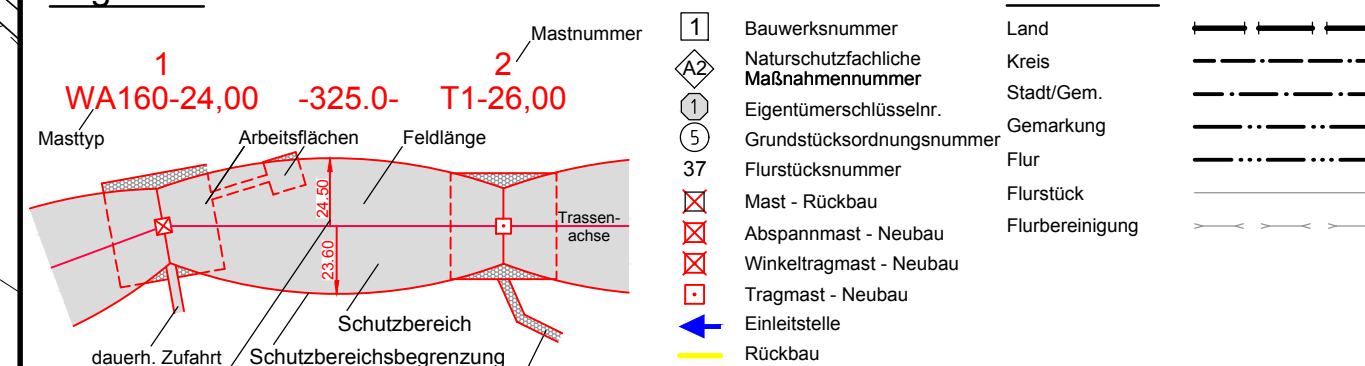

Quellvermerk: Auszug aus den Geobasisdaten der Niedersächsischen Vermessungs- und Katasterverwaltung
© 2017 LGLN

Planfeststellungsunterlage

Satzungsgemäß ausgelegen in der Zeit
vom
bis
Zeit und Ort der Auslegung sind vor Auslegung ortsüblich bekannt gemacht
worden
Gemeinde:

Gemeinde:

Dienstesiegel/Unterschrift

Planfeststellungsbehörde

		Deutschland GmbH Wolfenthalstraße 29 D-88400 Biberach Leistungsplanung		Maßstab 1 : 2000		Einheit Meter	
					Datum	Name	
					Bearb.	15.05.2019	Jöhler
					Gepr.	15.05.2019	Neumann
					Norm	DIN EN 50341-2-4: 2016	
					Org.-Einheit	LPG-NH	-
					 Taking power further		
Zust.	Änderung	Datum	Name	Urspr. :			

	Datum	Name
Bearb.	15.05.2019	Johler
Gepr.	15.05.2019	Neumann
Norm	DIN EN 50341-2-4: 2016	
Org.-Einheit	LPG-NH	-



Tennet
Taking power further

Urspr. :

