

Neubau 380-kV-Leitung Stade - Landesbergen Abschnitt 3: Elsdorf - Sottrum LH-14-3111

Lage-/Grunderwerbsplan

Zuwegungen Mast 1140 - Mast 1142

DECKBLATT

- Neubau der 380-kV-Leitung Stade - Landesbergen (LH-14-3111), TenneT TSO GmbH
M 1094 - 999 UW Sottrum, rot
- Rückbau der 220-kV-Leitung Stade - Sottrum (LH-14-2142), TenneT TSO GmbH
M 116 - UW Sottrum, gelb
- 110-kV-Leitung Sottrum - Sittensen (LH-14-1195), Avacon AG

Legende:

1 WA160-24,00 -325,0- T1-26,00

Masttyp

Arbeitsflächen

Feldlänge

Schutzbereich

dauerh. Zufahrt

Bemaßung des Schutzbereiches

2 Mastnummer

Trassenachse

Schutzbereichsbegrenzung

vorübergeh. Zufahrt

1 Bauwerksnummer

2 Naturschutzfachliche Maßnahmennummer

3 Eigentümerschlüsselnr.

4 Flurstücksnummer

5 Grundstücksordnungsnummer

37 Flurstücksnummer

38 Mast - Rückbau

39 Abspannmast - Neubau

40 Winkeltragmast - Neubau

41 Tragmast - Neubau

42 Einleitstelle

43 Rückbau

Grenzen:

Land

Kreis

Stadt/Gem.

Gemarkung

Flur

Flurstück

Flurbereinigung

Quellvermerk: Auszug aus den Geobasisdaten der Niedersächsischen Vermessungs- und Katasterverwaltung
© 2017 LGLN

Planfeststellungsunterlage

Aufgestellt
Bayreuth, 15.05.2019

Gauckler *Neumann*

eqos Energie Deutschland GmbH
Wolfenstraße 29
D-88400 Biberach
Leitungsplanung

Datum	Name
Bearb. 15.05.2019	Jöhler
Gepr. 15.05.2019	Neumann
Norm	DIN EN 50341-2-4: 2016
Org.-Einheit	LPG-NH

Tennet
Taking power further

Zust.	Änderung	Datum	Name	Urspr.
-------	----------	-------	------	--------

Satzungsgemäß ausgelegen in der Zeit


vom bis

Zeit und Ort der Auslegung sind vor Auslegung ortsüblich bekannt gemacht worden

Gemeinde:

Dienstsigel/Unterschrift

Planfeststellungsbehörde

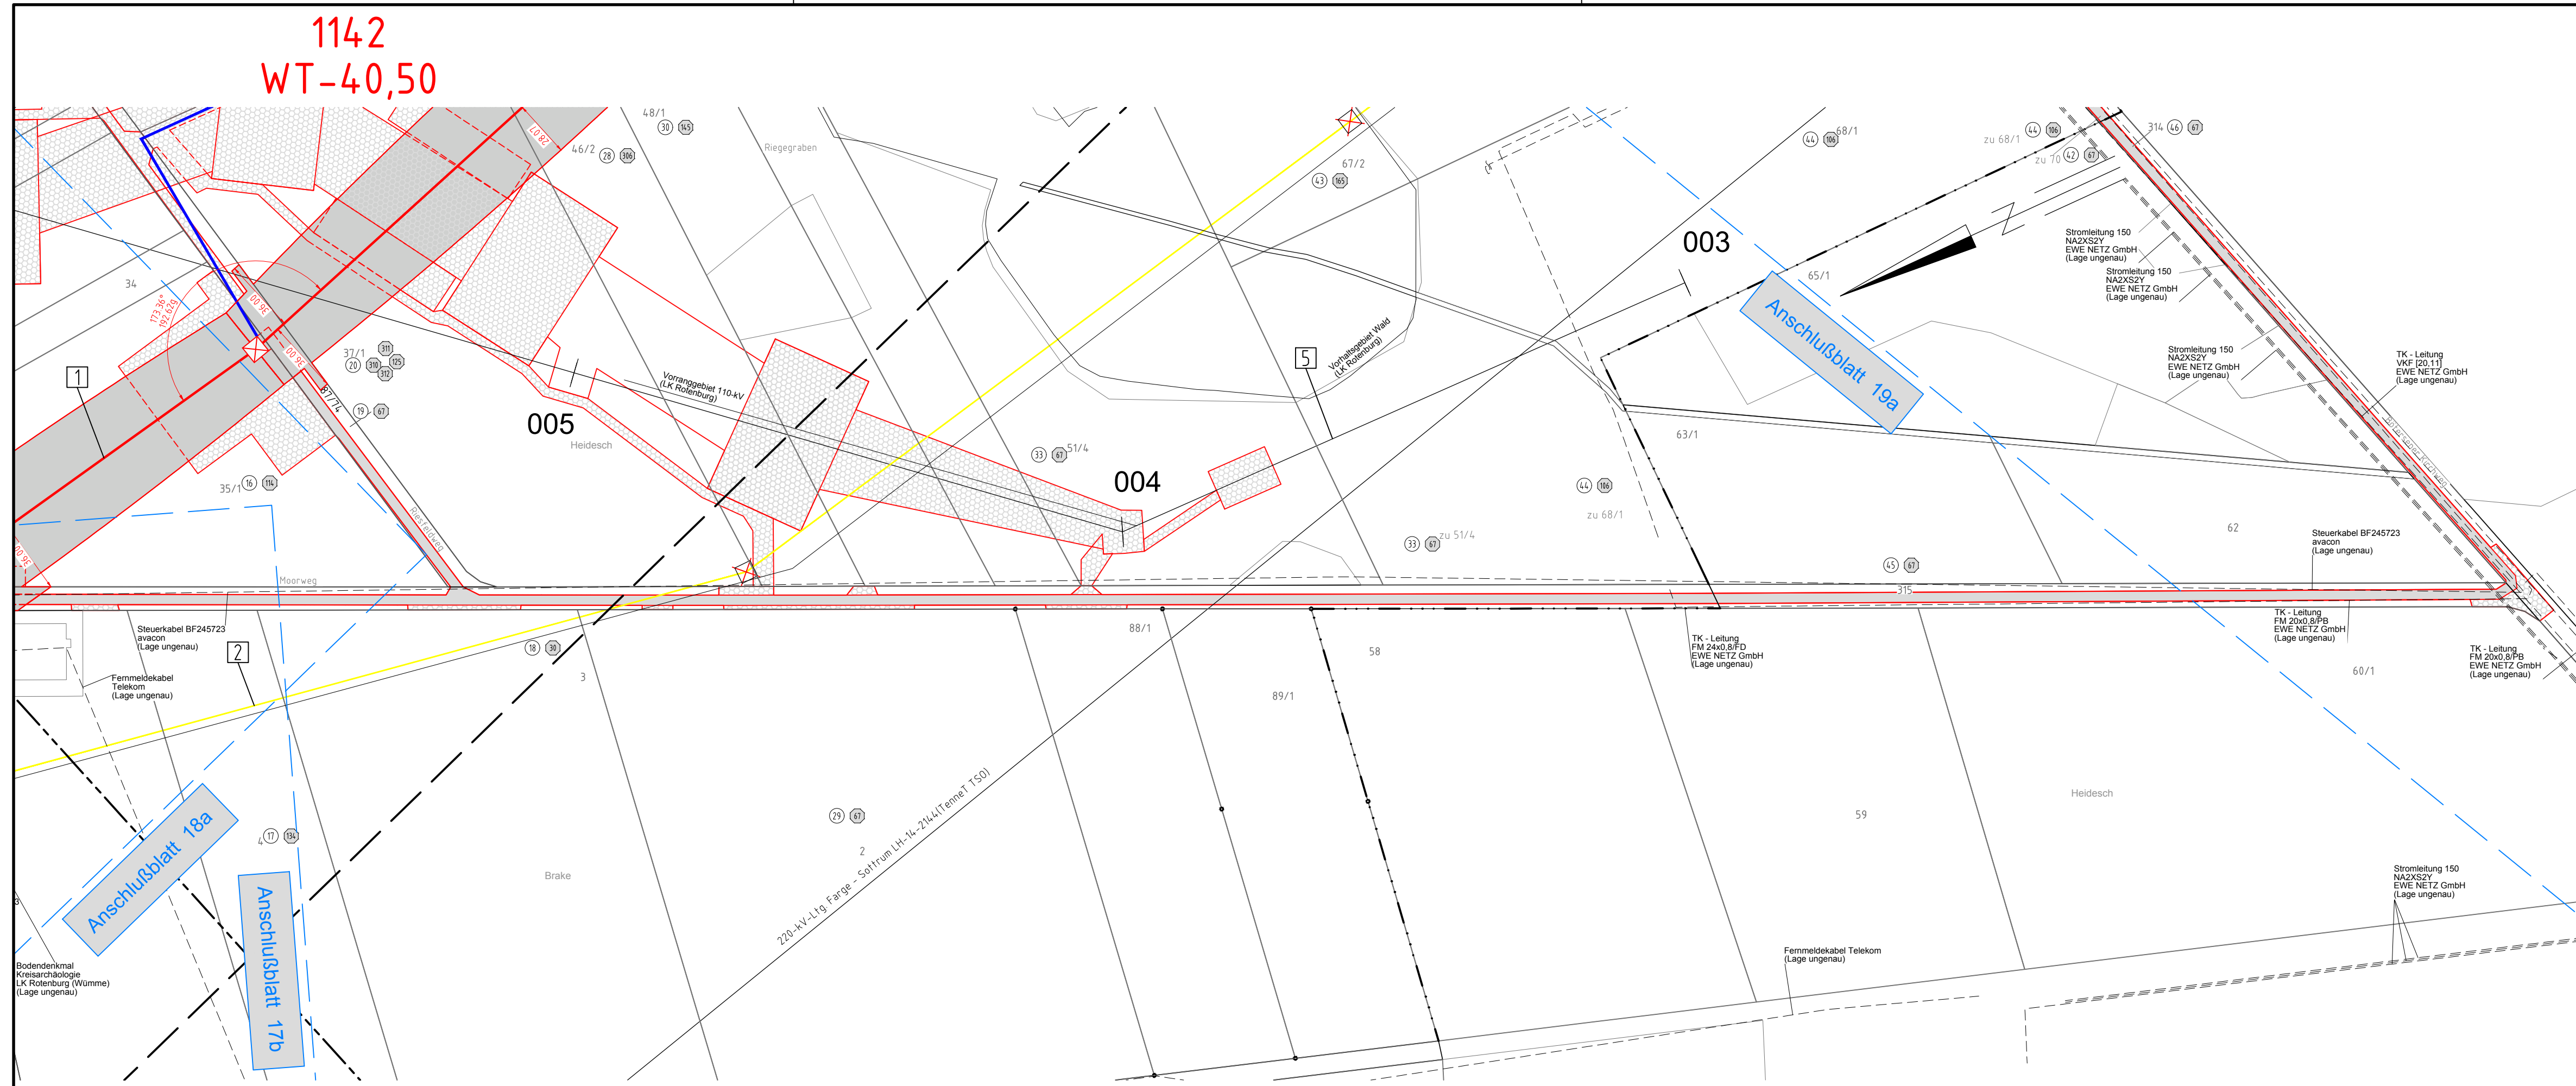

Flur 09
Samtgemeinde Sottrum
Gemarkung Sottrum

Landkreis Rotenburg
(Wümme)

Flur 02
Samtgemeinde Sottrum
Gemarkung Sottrum

Flur 01
Gemeinde Hassendorf
Gemarkung Hassendorf