

Rückbau
220-kV-Leitung
Stade - Sottrum
LH-14-2142
Lage-/Grunderwerbsplan
Mast Nr. 120 - Mast Nr. 124

- 1 LH-14-3111 380-kV-Leitung Stade - Landesbergen
Abschnitt 3: Elsdorf - Sottrum, TenneT TSO GmbH
- 2 LH-14-2142 220-kV-Leitung Stade - Sottrum,
Teilabschnitt: Raum Elsdorf - UW Sottrum, TenneT TSO GmbH
- 7 temporäre Grabenverrohrung

Legende:

1 WA160-24,00 Masttyp
2 T1-26,00 Mastnummer

Arbeitsflächen
Trassenachse
vorübergeh. Zufahrt
Zuwegung öffentlich

1 Bauwerksnummer
1 Eigentümer - Schlüsselnummer
5 Grundstücksordnungsnummer
37 Flurstücksnummer
X Abspannmast
Tragmast
Portalast
Trassenachse - Neubau
Abspannmast - Neubau
Tragmast - Neubau
Winkeltragmast - Neubau
Einleitstelle

Grenzen:
Land
Kreis
Stadt/Gem.
Gemarkung
Flur
Flurstück
Flurbereinigung

Quellvermerk: Auszug aus den Geobasisdaten der Niedersächsischen Vermessungs- und Katasterverwaltung
© 2017 LGLN

Planfeststellungsunterlage

Aufgestellt
Bayreuth, 10.09.2018

Maßstab
1 : 2000

Einheit
Meter


Datum
Name

Bearb. 07.09.2018 Wunder
Gepr. 07.09.2018 Neumann
Norm DIN VDE 0210/5.69
Org.-Einheit LPG-NH -

Satzungsgemäß ausgelegen in der Zeit
vom
bis
Zeit und Ort der Auslegung sind vor Auslegung ortsüblich bekannt gemacht worden
Gemeinde:

Dienststempel/Unterschrift

Planfeststellungsbehörde

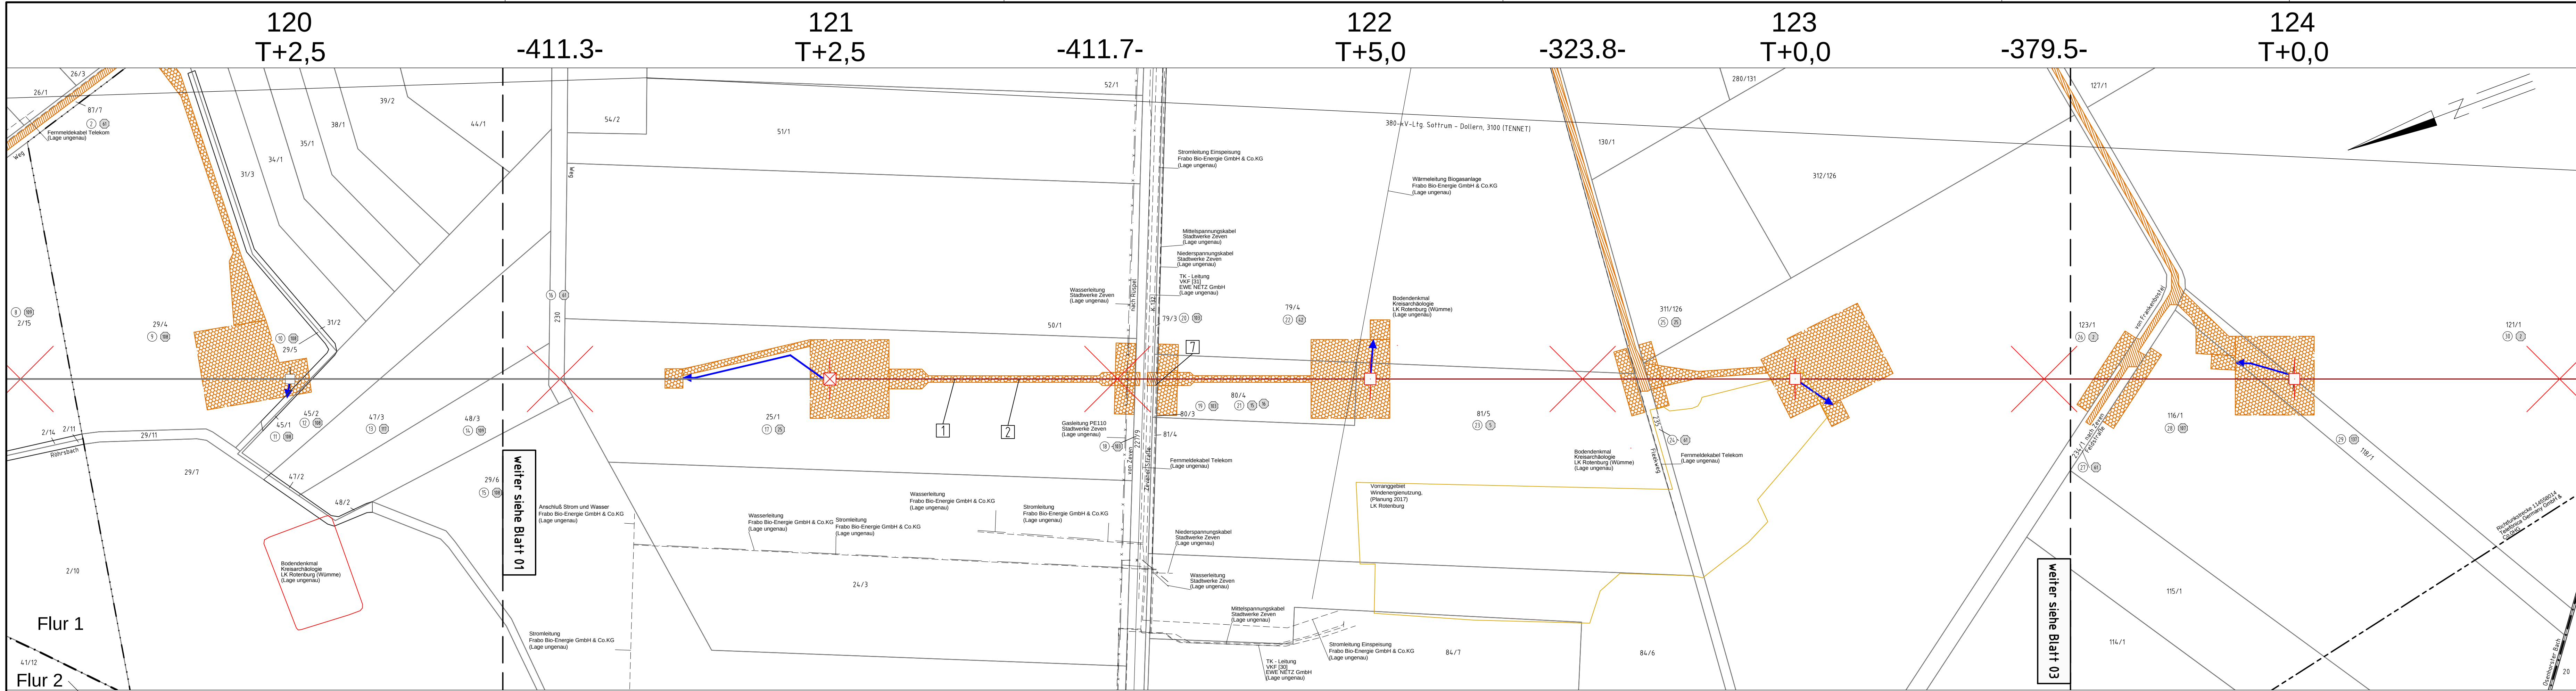

Gemeinde Heeslingen
Gemarkung Wiersdorf

Gemeinde Elsdorf
Gemarkung Frankenbostel

Landkreis Rotenburg
(Wümme)

Gemeinde Elsdorf
Gemarkung Frankenbostel