


Lage-/Grunderwerbsplan

Mast Nr. 124 - Mast Nr. 128


- 1 LH-14-3111 380-kV-Leitung Stade - Landesbergen
Abschnitt 3: Elsdorf - Sottrum, TenneT TSO GmbH
- 2 LH-14-2142 220-kV-Leitung Stade - Sottrum,
Teilabschnitt: Raum Elsdorf - UW Sottrum, TenneT TSO GmbH
- 7 temporäre Grabenverrohrung

Legende:

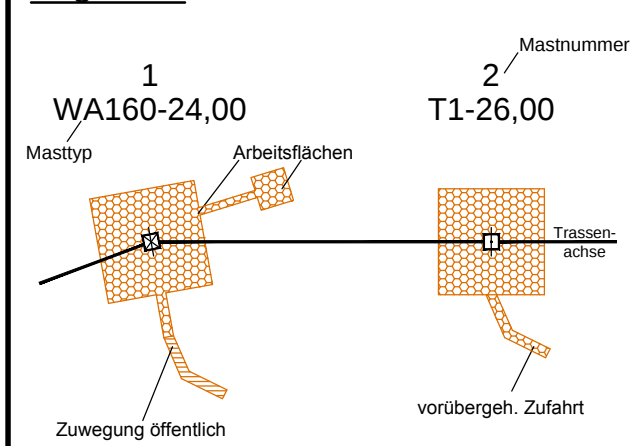

Quellvermerk: Auszug aus den Geobasisdaten der Niedersächsischen Vermessungs- und Katasterverwaltung
© 2017  LGLN

Grenzen:

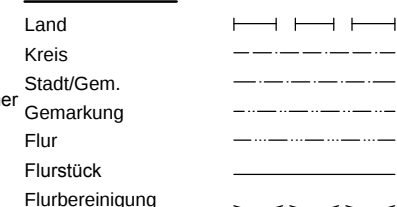

Planfeststellungsunterlage

Aufgestellt
Bayreuth, 10.09.2018

Gnocho Pgh

eqos Energie	Deutschland GmbH Wolfentalstraße 29 D-88400 Biberach Leitzungsplanung	Maßstab 1 : 2000	Einheit M
------------------------	--	---------------------	--------------

					Datum	
				Bearb.	07.09.2018	Wur
				Gep.	07.09.2018	Neu

				Norm	DIN VDE 0210/5.69
				Org.-Einheit LPG-NH	-
					

Zust.	Änderung	Datum	Name	Urspr.:
-------	----------	-------	------	---------

Satzungsgemäß ausgelegen in der Zeit
vom
his

Zeit und Ort der Auslegung sind vor Auslegung ortsüblich bekannt gemacht worden


Gemeinde:

Dienstsiegel/Unterschrift

	Planfeststellungsbehörde
--	--------------------------

in	

ET
ner

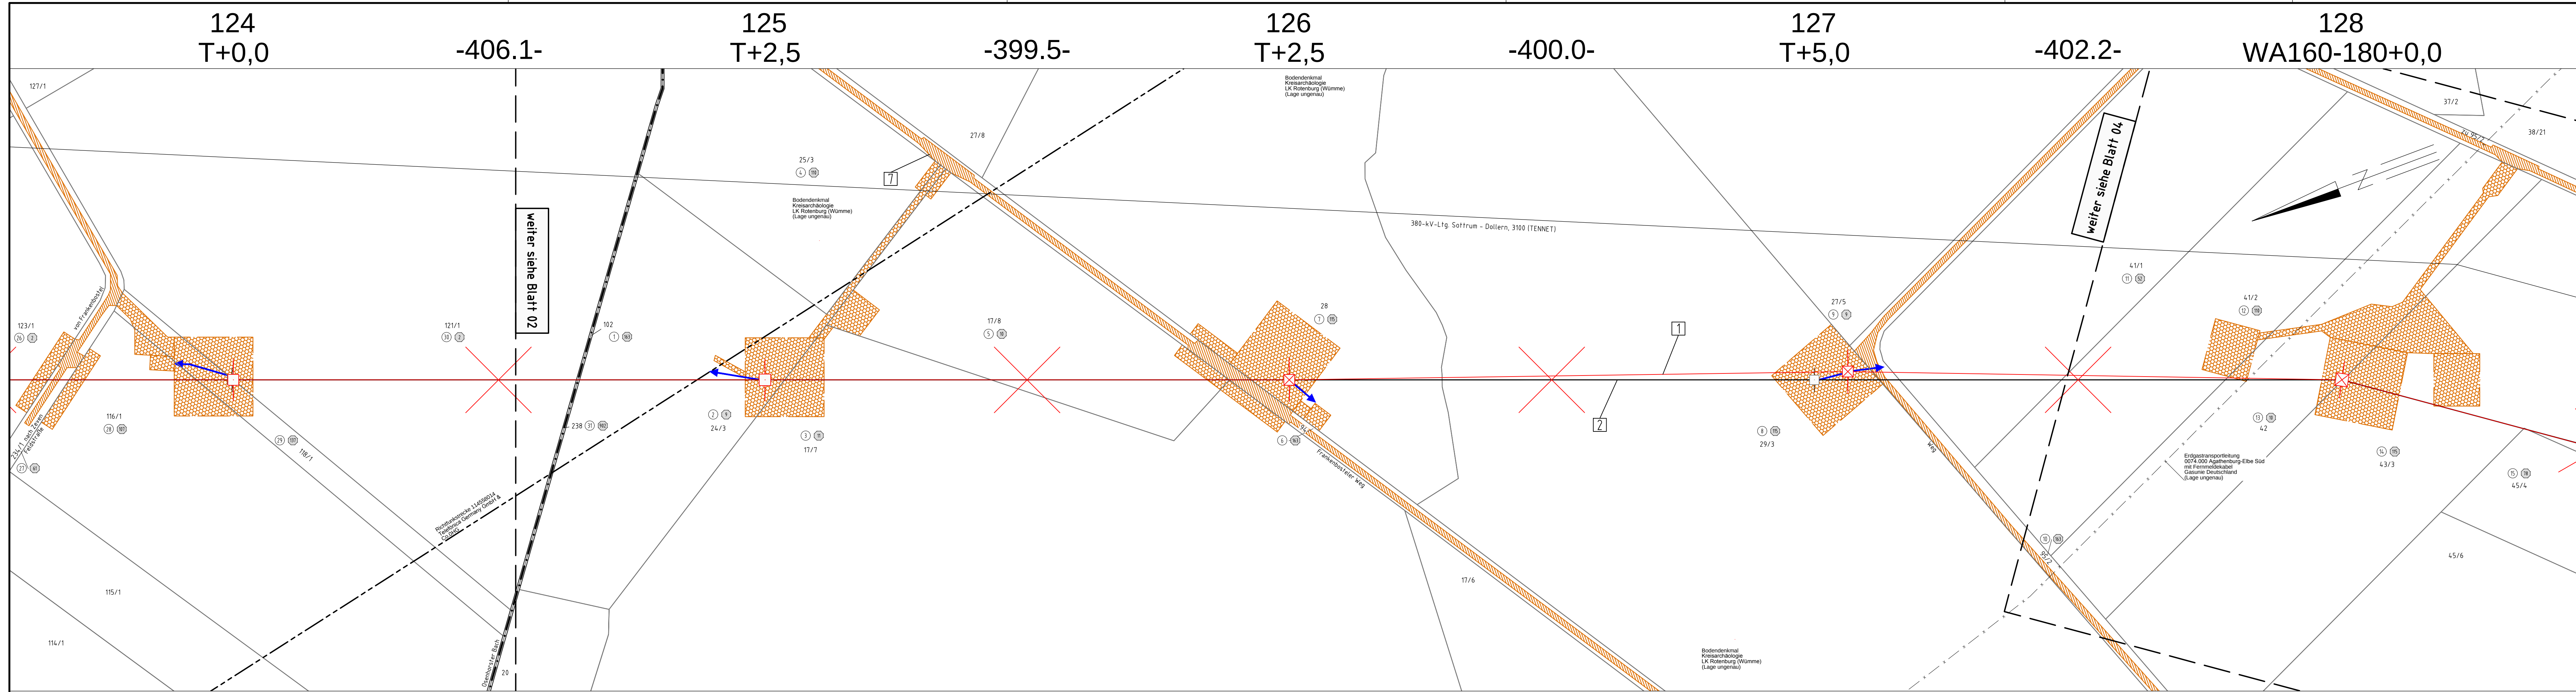[illegible]

Gemeinde Elsdorf
Gemarkung Frankenbostel

Flur 2

Stadt Zeven
Gemarkung Wilstedt

Flur 2

Landkreis Rotenburg
(Wümme)