


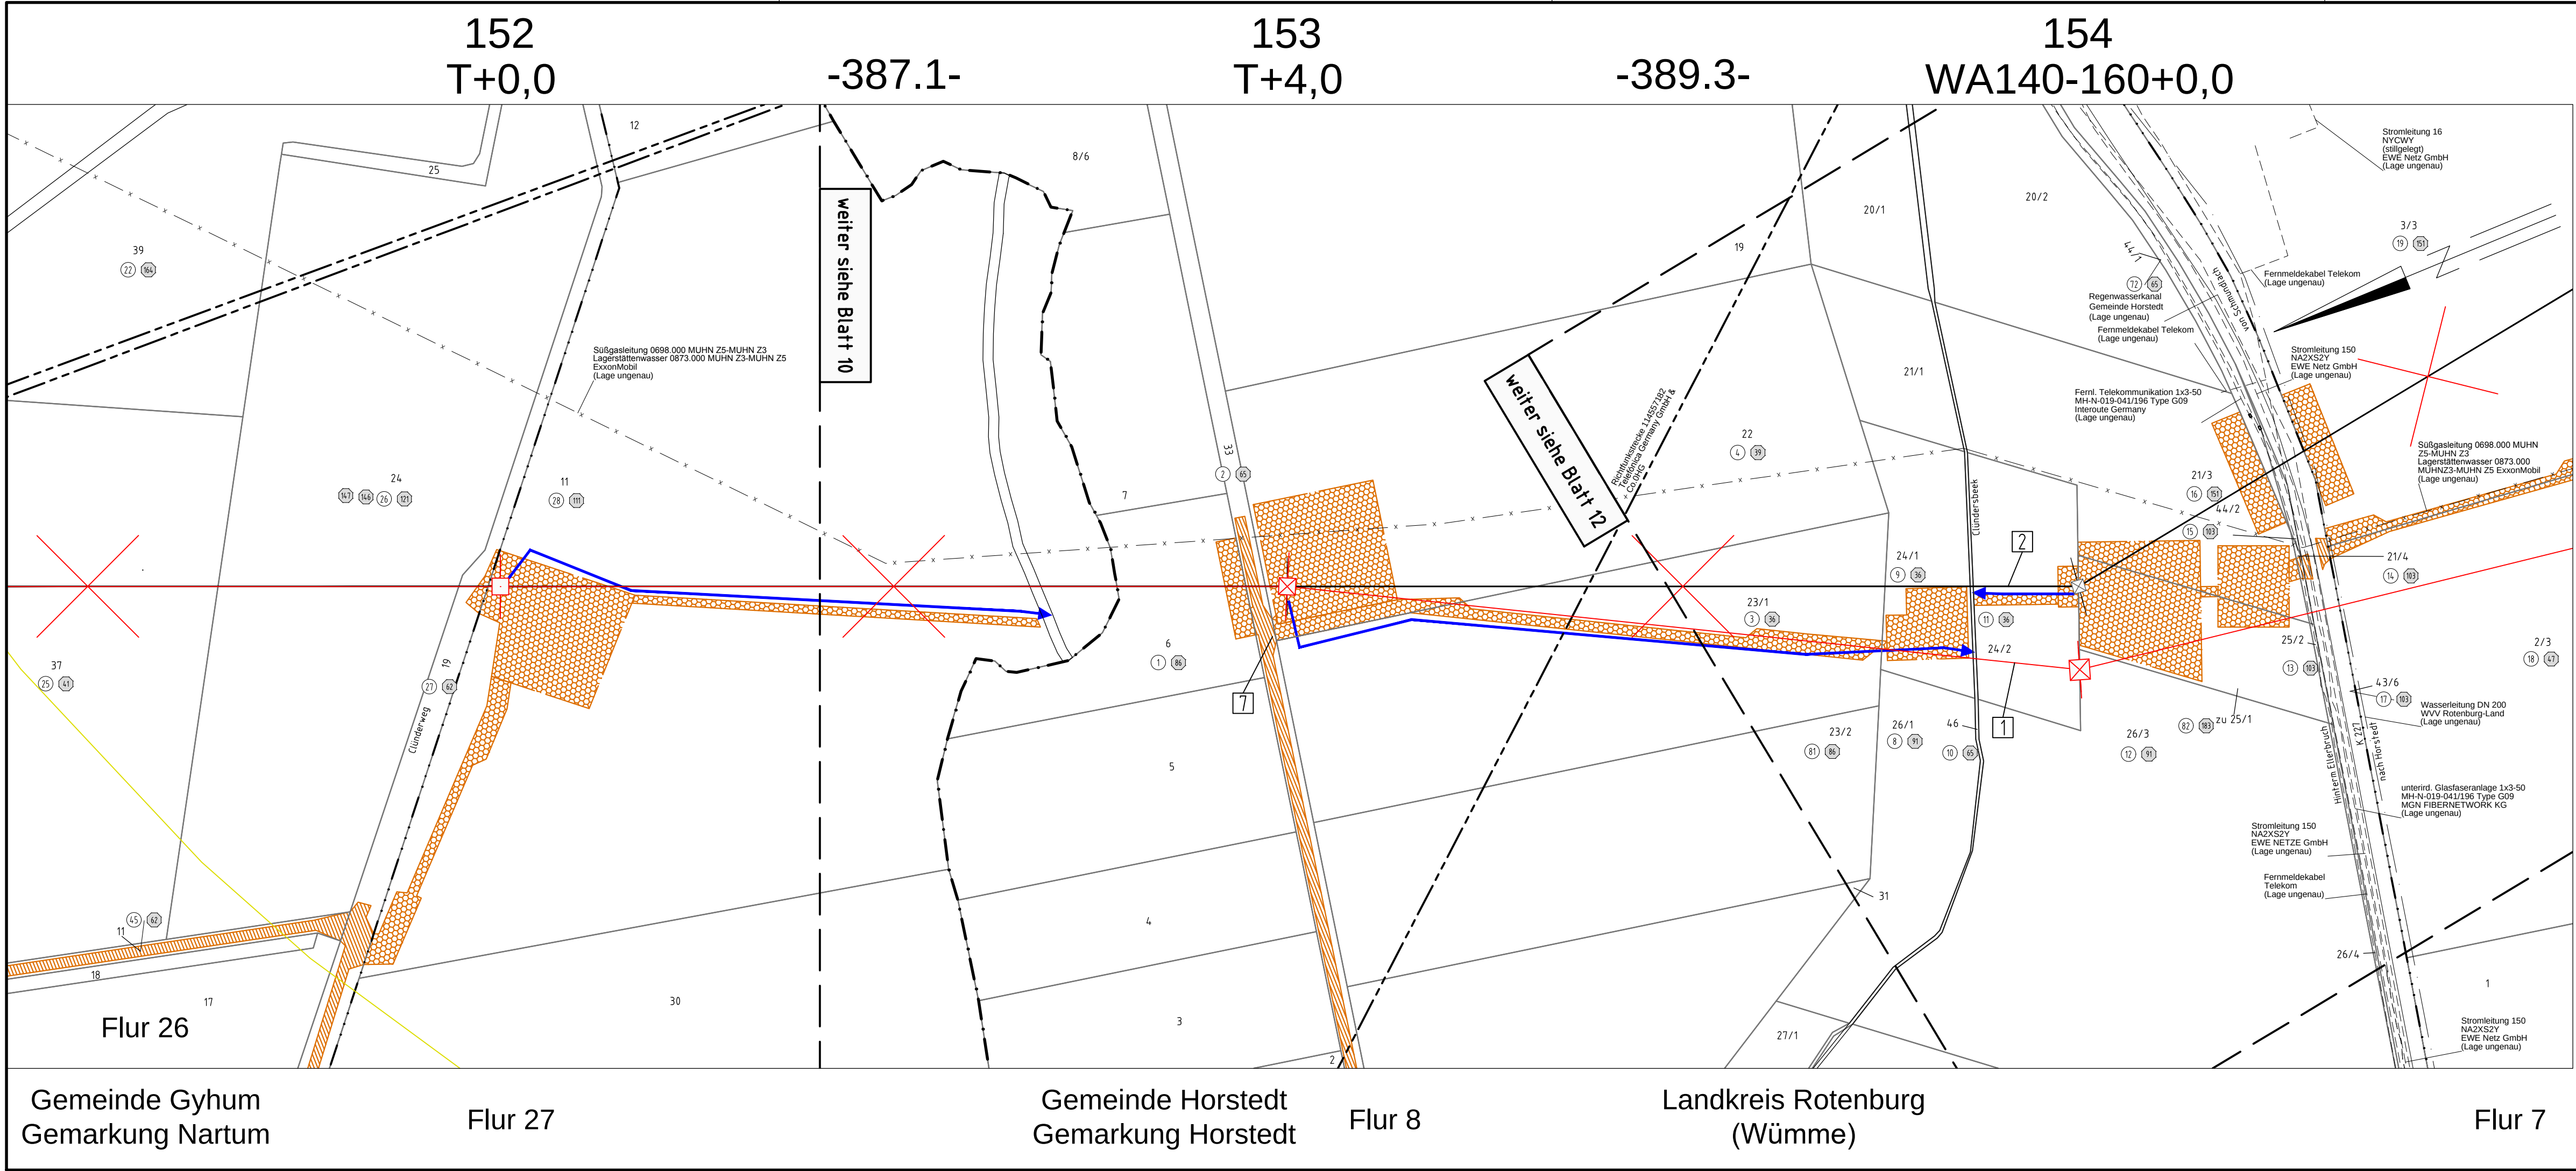



Anlage 7.2
Blatt 11/18

Rückbau 220-kV-Leitung Stade - Sottrum LH-14-2142

Lage-/Grunderwerbsplan


Mast Nr. 152 - Mast Nr. 154

1 LH-14-3111 380-kV-Leitung Stade - Landesbergen
Abschnitt 3: Elsdorf - Sottrum, TenneT TSO GmbH


2 LH-14-2142 220-kV-Leitung Stade - Sottrum,
Teilabschnitt: Raum Elsdorf - UW Sottrum, TenneT TSO GmbH

7 temporäre Grabenverrohrung

Legende:

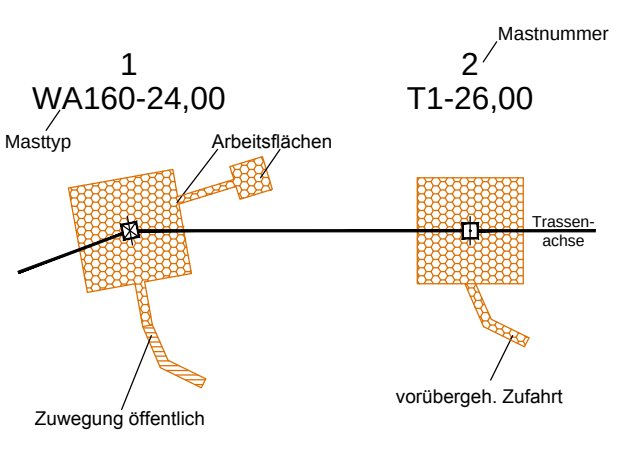

Grenzen:

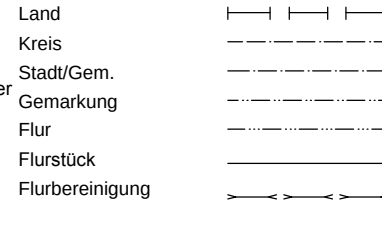

Quellvermerk: Auszug aus den Geobasisdaten der Niedersächsischen Vermessungs- und Katasterverwaltung
© 2017 LGLN

Planfeststellungsunterlage

Aufgestellt
Bayreuth, 10.09.2018

Gauckler *Neumann*

	Deutschland GmbH Wolfenbätsstraße 29 D-38400 Söbberach Leitungsplanung	Maßstab	1 : 2000	Einheit	Meter
		Datum		Name	
		Bearb.	07.09.2018	Wunder	
		Gepr.	07.09.2018	Neumann	
		Norm	DIN VDE 0210/5.69		
Org.-Einheit	LPG-NH				

Zust. Änderung Datum Name Urspr.:

Satzungsgemäß ausgelegen in der Zeit
vom
bis

Zeit und Ort der Auslegung sind vor Auslegung ortsüblich bekannt gemacht worden

Gemeinde:

Dienstsiegel/Unterschrift

Planfeststellungsbehörde