


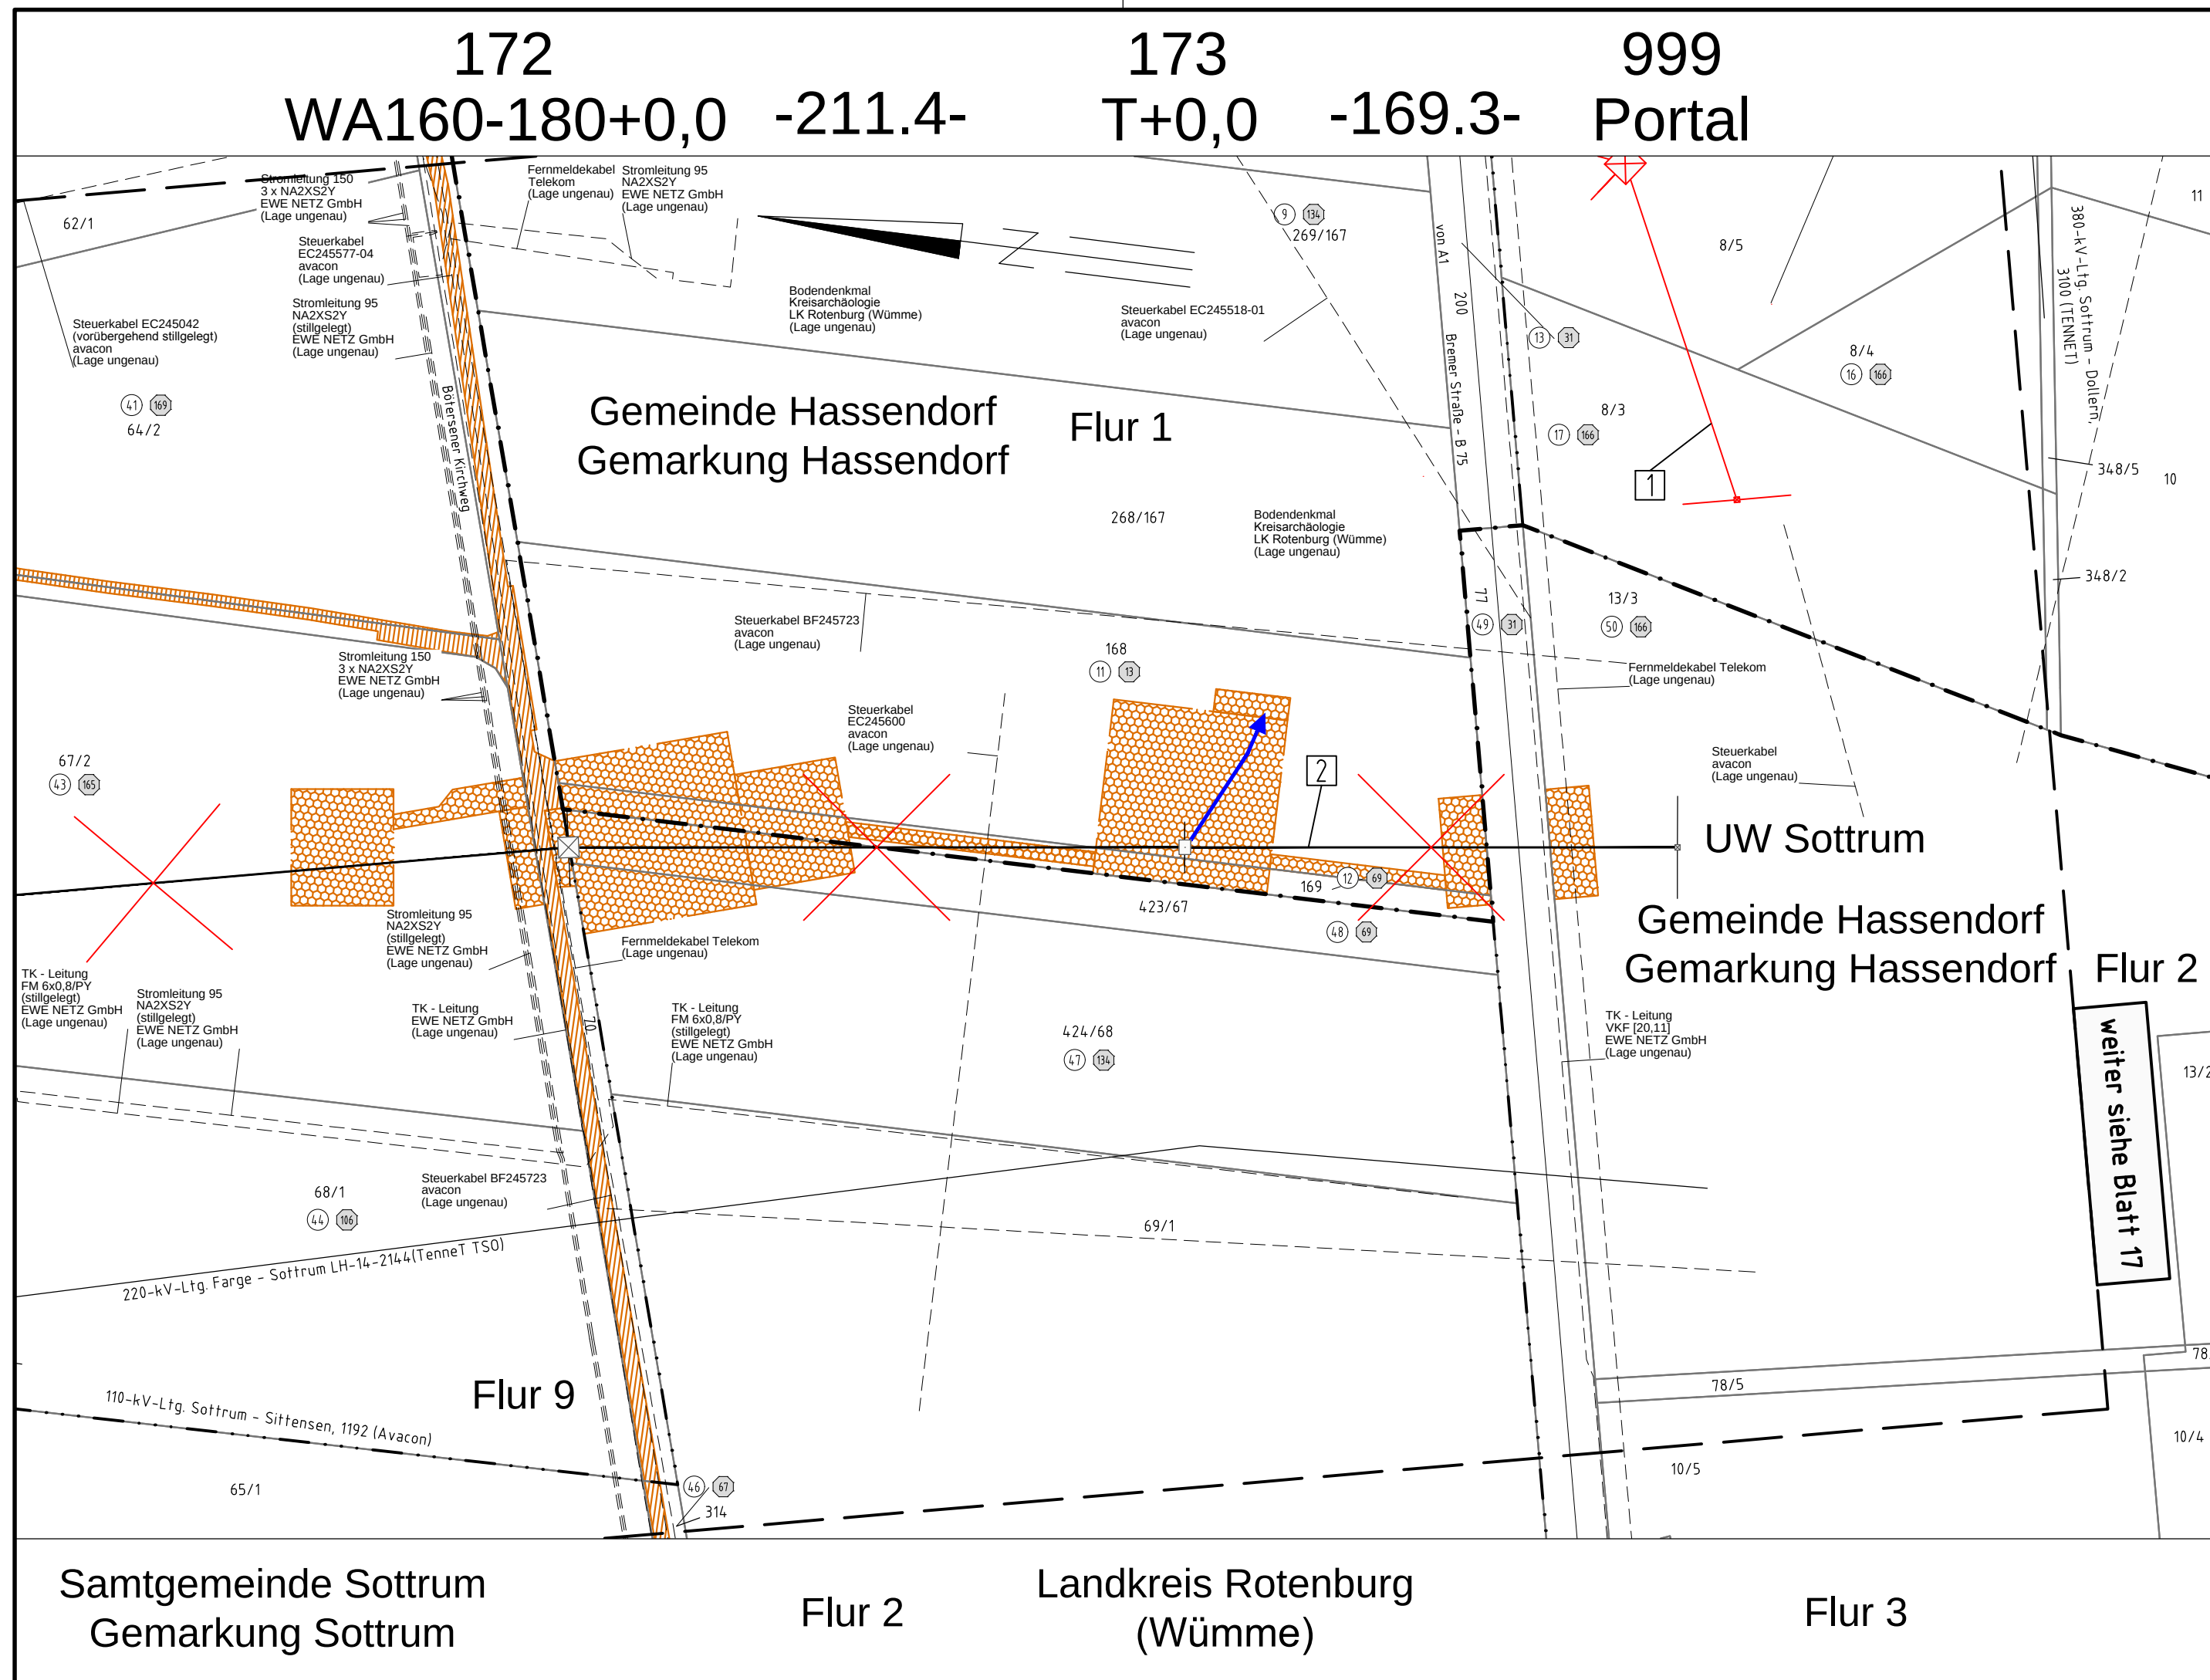


Rückbau
220-kV-Leitung
Stade - Sottrum
LH-14-2142

Lage-/Grunderwerbsplan

Mast Nr. 172 - Mast Nr. 999

- 1 LH-14-3111 380-kV-Leitung Stade - Landesbergen
Abschnitt 3: Elsdorf - Sottrum, TenneT TSO GmbH
- 2 LH-14-2142 220-kV-Leitung Stade - Sottrum,
Teilabschnitt: Raum Elsdorf - UW Sottrum, TenneT TSO GmbH

Legende:

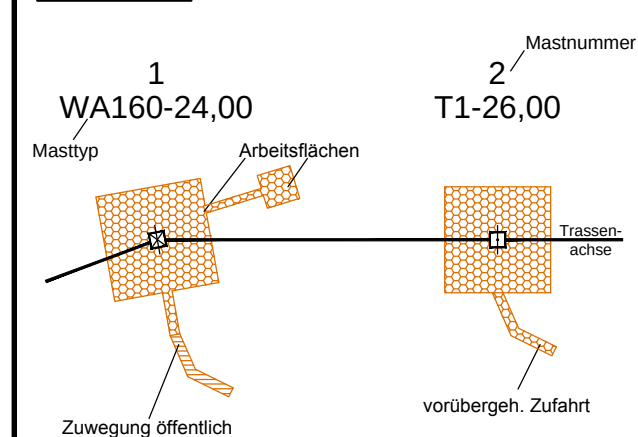

Grenzen:

Land	-----
Kreis	-----
Stadt/Gem.	-----
Gemarkung	-----
Flur	-----
Flurstück	-----
Flurbereinigung	-----

Quellvermerk: Auszug aus den Geobasisdaten der Niedersächsischen Vermessungs- und Katasterverwaltung
© 2017 LGLN

Planfeststellungsunterlage

Aufgestellt
Bayreuth, 10.09.2018

Bayreuth *Bayreuth*

eQOS Energie		Deutschland GmbH Wolfenthalstraße 29 D-88400 Biberach Leitungsplanung		Maßstab 1 : 2000	Einheit Meter
				Datum	Name
				Bearb.	07.09.2018 Wunder
				Gepr.	07.09.2018 Neumann
				Norm	DIN VDE 0210/5.69
				Org.-Einheit LPG-NH	-
				Tennet Taking power further	
Zust.	Änderung	Datum	Name	Urspr.:	

Satzungsgemäß ausgelegt in der Zeit
vom
bis
Zeit und Ort der Auslegung sind vor Auslegung ortsüblich bekannt gemacht worden
Gemeinde:
Dienststempel/Unterschrift
Planfeststellungsbehörde