


Rückbau 220-kV-Leitung Stade - Sottrum LH-14-2142 Lage-/Grunderwerbsplan Zuwegungen Mast Nr. 127 - Mast Nr. 131 DECKBLATT

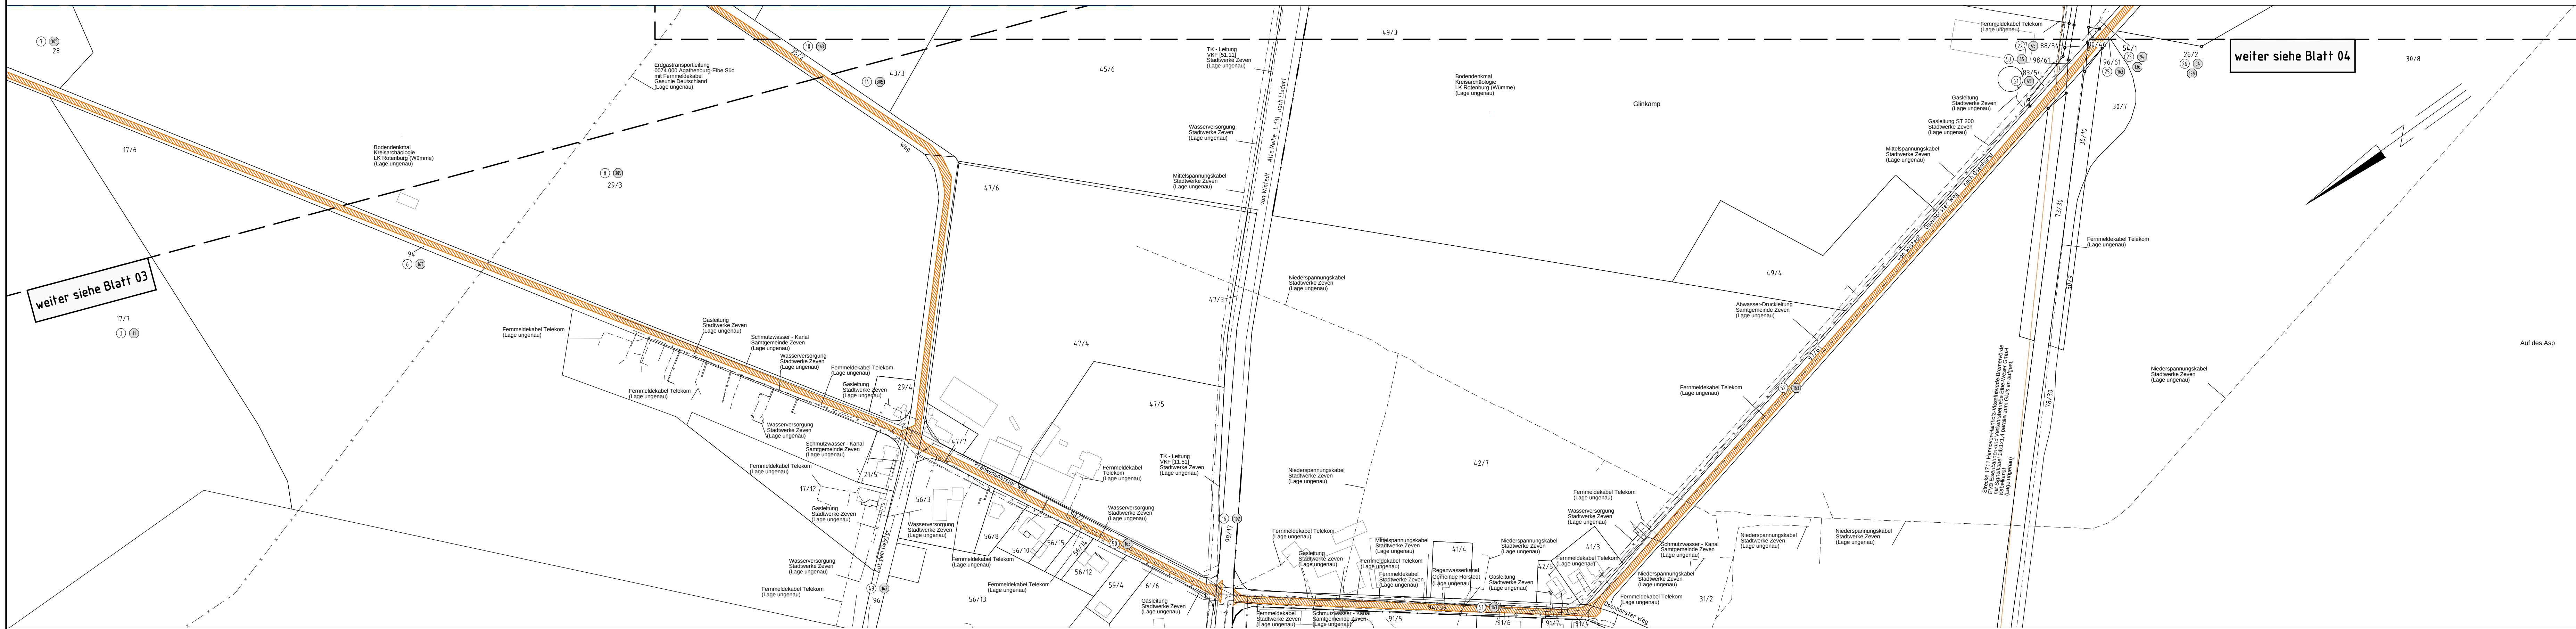

Legende:

1 WA160-24,00 Masttyp
2 T1-26,00 Mastnummer

Grenzen:

Land
Kreis
Stadt/Gem.
Gemarkung
Flur
Flurstück
Flurbereinigung

Legende:

1 Bauwerksnummer
2 Eigentümer - Schlüsselnummer
3 Grundstücksordnungsnummer
4 Flurstücksnummer
5 Abspannmast
6 Tragmast
7 Portalmast
8 Trassenachse - Neubau
9 Abspannmast - Neubau
10 Tragmast - Neubau
11 Winkeltragmast - Neubau
12 Einleitstelle

Legende:

1 Auf des Asp
2 Zuwegung öffentlich
3 vorübergeh. Zufahrt

Quellvermerk: Auszug aus den Geobasisdaten der Niedersächsischen Vermessungs- und Katasterverwaltung
© 2017 LGLN

Planfeststellungsunterlage				Satzungsgemäß ausgelegen in der Zeit	
Aufgestellt Bayreuth,		15.05.2019		vom	
<i>Gascher</i>		<i>Na</i>		bis	
Zeit und Ort der Auslegung sind vor Auslegung ortsüblich bekannt gemacht worden		Gemeinde:		Dienstesiegel/Unterschrift	
Planfeststellungsbehörde		Planfeststellungsbehörde		Planfeststellungsbehörde	
e qos Energie		Maßstab 1 : 2000		Einheit Meter	
Deutschland GmbH Wolfenbüttelstraße 29 D-88400 Biberach Leitungsplanung		Datum		Name	
		Bearb. 15.05.2019		Wunder	
		Gepr. 15.05.2019		Neumann	
		Norm DIN VDE 0210/5.69			
		Org.-Einheit LPG-NH			
		Tennet		Taking power further	
Zust.	Änderung	Datum	Name	Urspr.	