


Rückbau
220-kV-Leitung
Stade - Sottrum
LH-14-2142
Lage-/Grunderwerbsplan
Zuwegungen Mast Nr. 132 - Mast Nr. 135
DECKBLATT

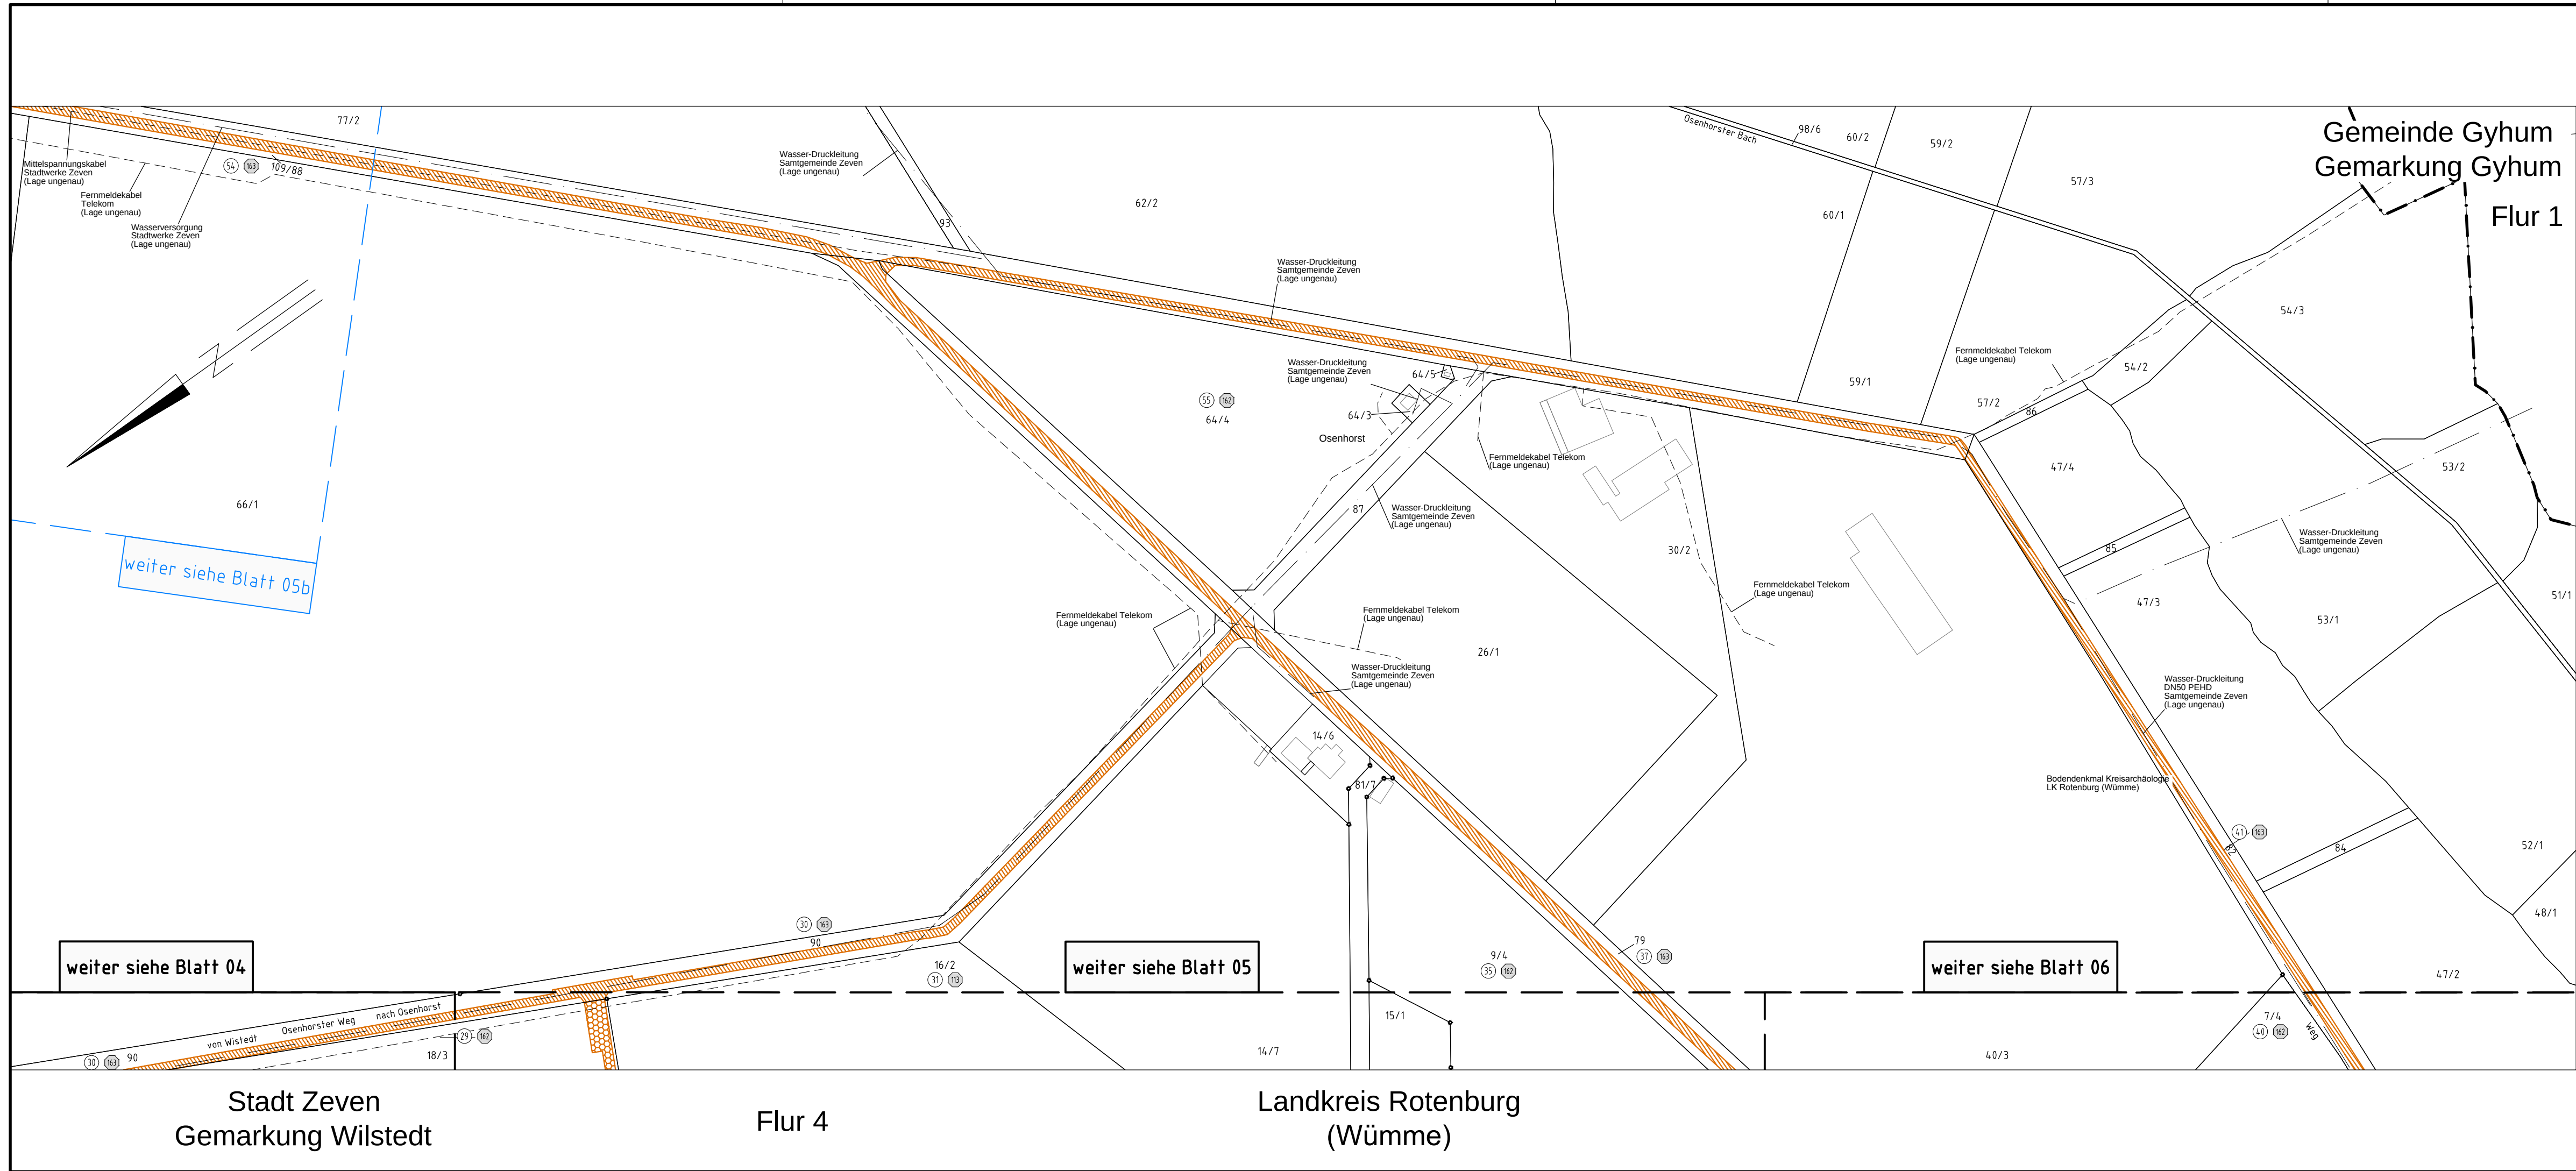

Legende:

1 WA160-24,00 Masttyp
2 T1-26,00 Mastnummer
Arbeitsflächen
Trassenachse
Zuwegung öffentlich
vorübergeh. Zufahrt

1 Bauwerksnummer
1 Eigentümer - schlüsselnummer
5 Grundstücksordnungsnummer
37 Flurstücksnummer
37 Abspannmast
Tragmast
Portalast
Trassenachse - Neubau
Abspannmast - Neubau
Tragmast - Neubau
Winkeltragmast - Neubau
Einleitstelle

Grenzen:
Land
Kreis
Stadt/Gem.
Gemarkung
Flur
Flurstück
Flurbereinigung

Quellvermerk: Auszug aus den Geobasisdaten der Niedersächsischen Vermessungs- und Katasterverwaltung
© 2017 LGLN

Planfeststellungsunterlage

Aufgestellt
Bayreuth, 15.05.2019

Bayreuth *Bayreuth*

Bayreuth *Bayreuth*

Maßstab 1 : 2000
Einheit Meter

Beauftragter: Deutschland GmbH
Wolffstraße 29
D-38400 Biberach
Leitungsplanung

Datum Name
Bauv. 15.05.2019 Wunder
Gepr. 15.05.2019 Neumann

Norm DIN VDE 0210/5.69
Org.-Einheit LPG-NH -

Org.-Einheit LPG-NH -

Zust. Änderung Datum Name Urspr.:

Satzungsgemäß ausgelegt in der Zeit

vom
bis

Zeit und Ort der Auslegung sind vor Auslegung ortsüblich bekannt gemacht worden

Gemeinde:

Dienstsigel/Unterschrift

Planfeststellungsbehörde