


Rückbau  
220-kV-Leitung  
Stade - Sottrum  
LH-14-2142

Lage-/Grunderwerbsplan  
Zuwegungen Mast Nr. 129 - Mast Nr. 132


DECKBLATT

Legende:

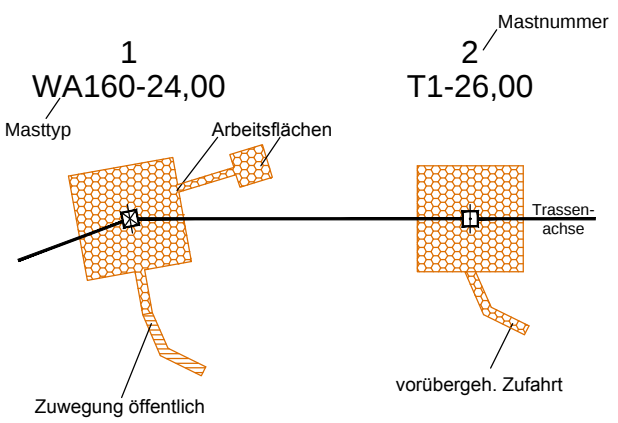

Quellvermerk: Auszug aus den Geobasisdaten der Niedersächsischen Vermessungs- und Katasterverwaltung  
© 2017 LGLN

Grenzen:

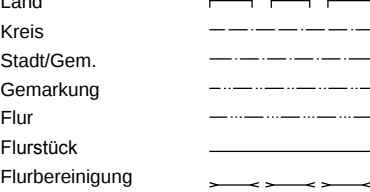

Planfeststellungsunterlage

Aufgestellt  
Bayreuth, 15.05.2019

*Groß* *Bay*

Maßstab  
1 : 2000

Einheit  
Meter

Deutschland GmbH  
Wolffersstraße 29  
D-38400 Biberach  
Leitungsplanung

Norm  
DIN VDE 0210/5.69

Org.-Einheit LPG-NH


Zust. Änderung Datum Name Urspr.:

Satzungsgemäß ausgelegen in der Zeit  
vom .....  
bis .....  
Zeit und Ort der Auslegung sind vor Auslegung ortsüblich bekannt gemacht worden

Gemeinde: .....

Dienstsiegel/Unterschrift .....

Planfeststellungsbehörde

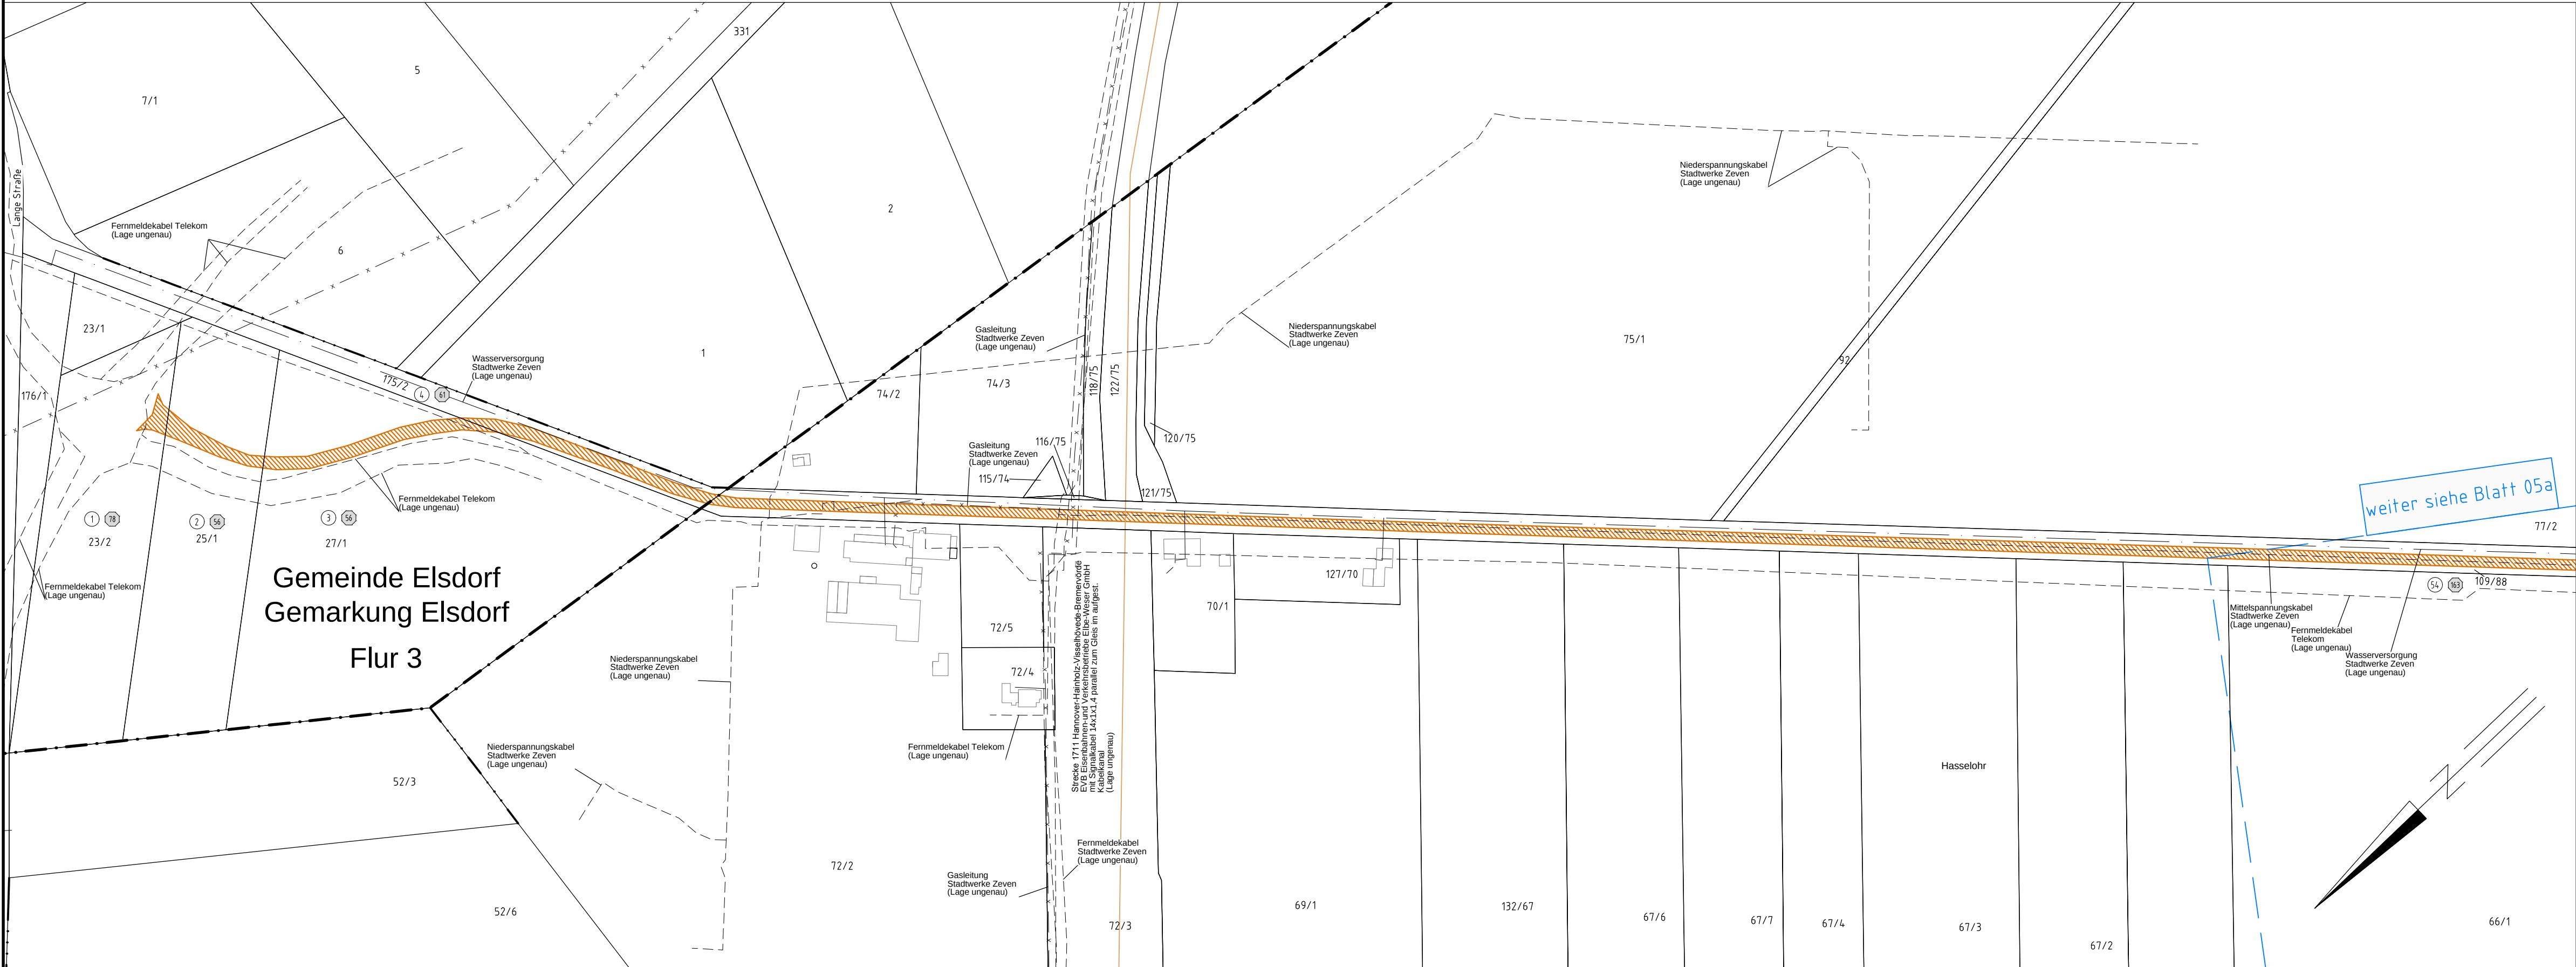

Stadt Zeven  
Gemarkung Wistedt

Flur 3

Landkreis Rotenburg  
(Wümme)

Stadt Zeven  
Gemarkung Wistedt

Flur 4