


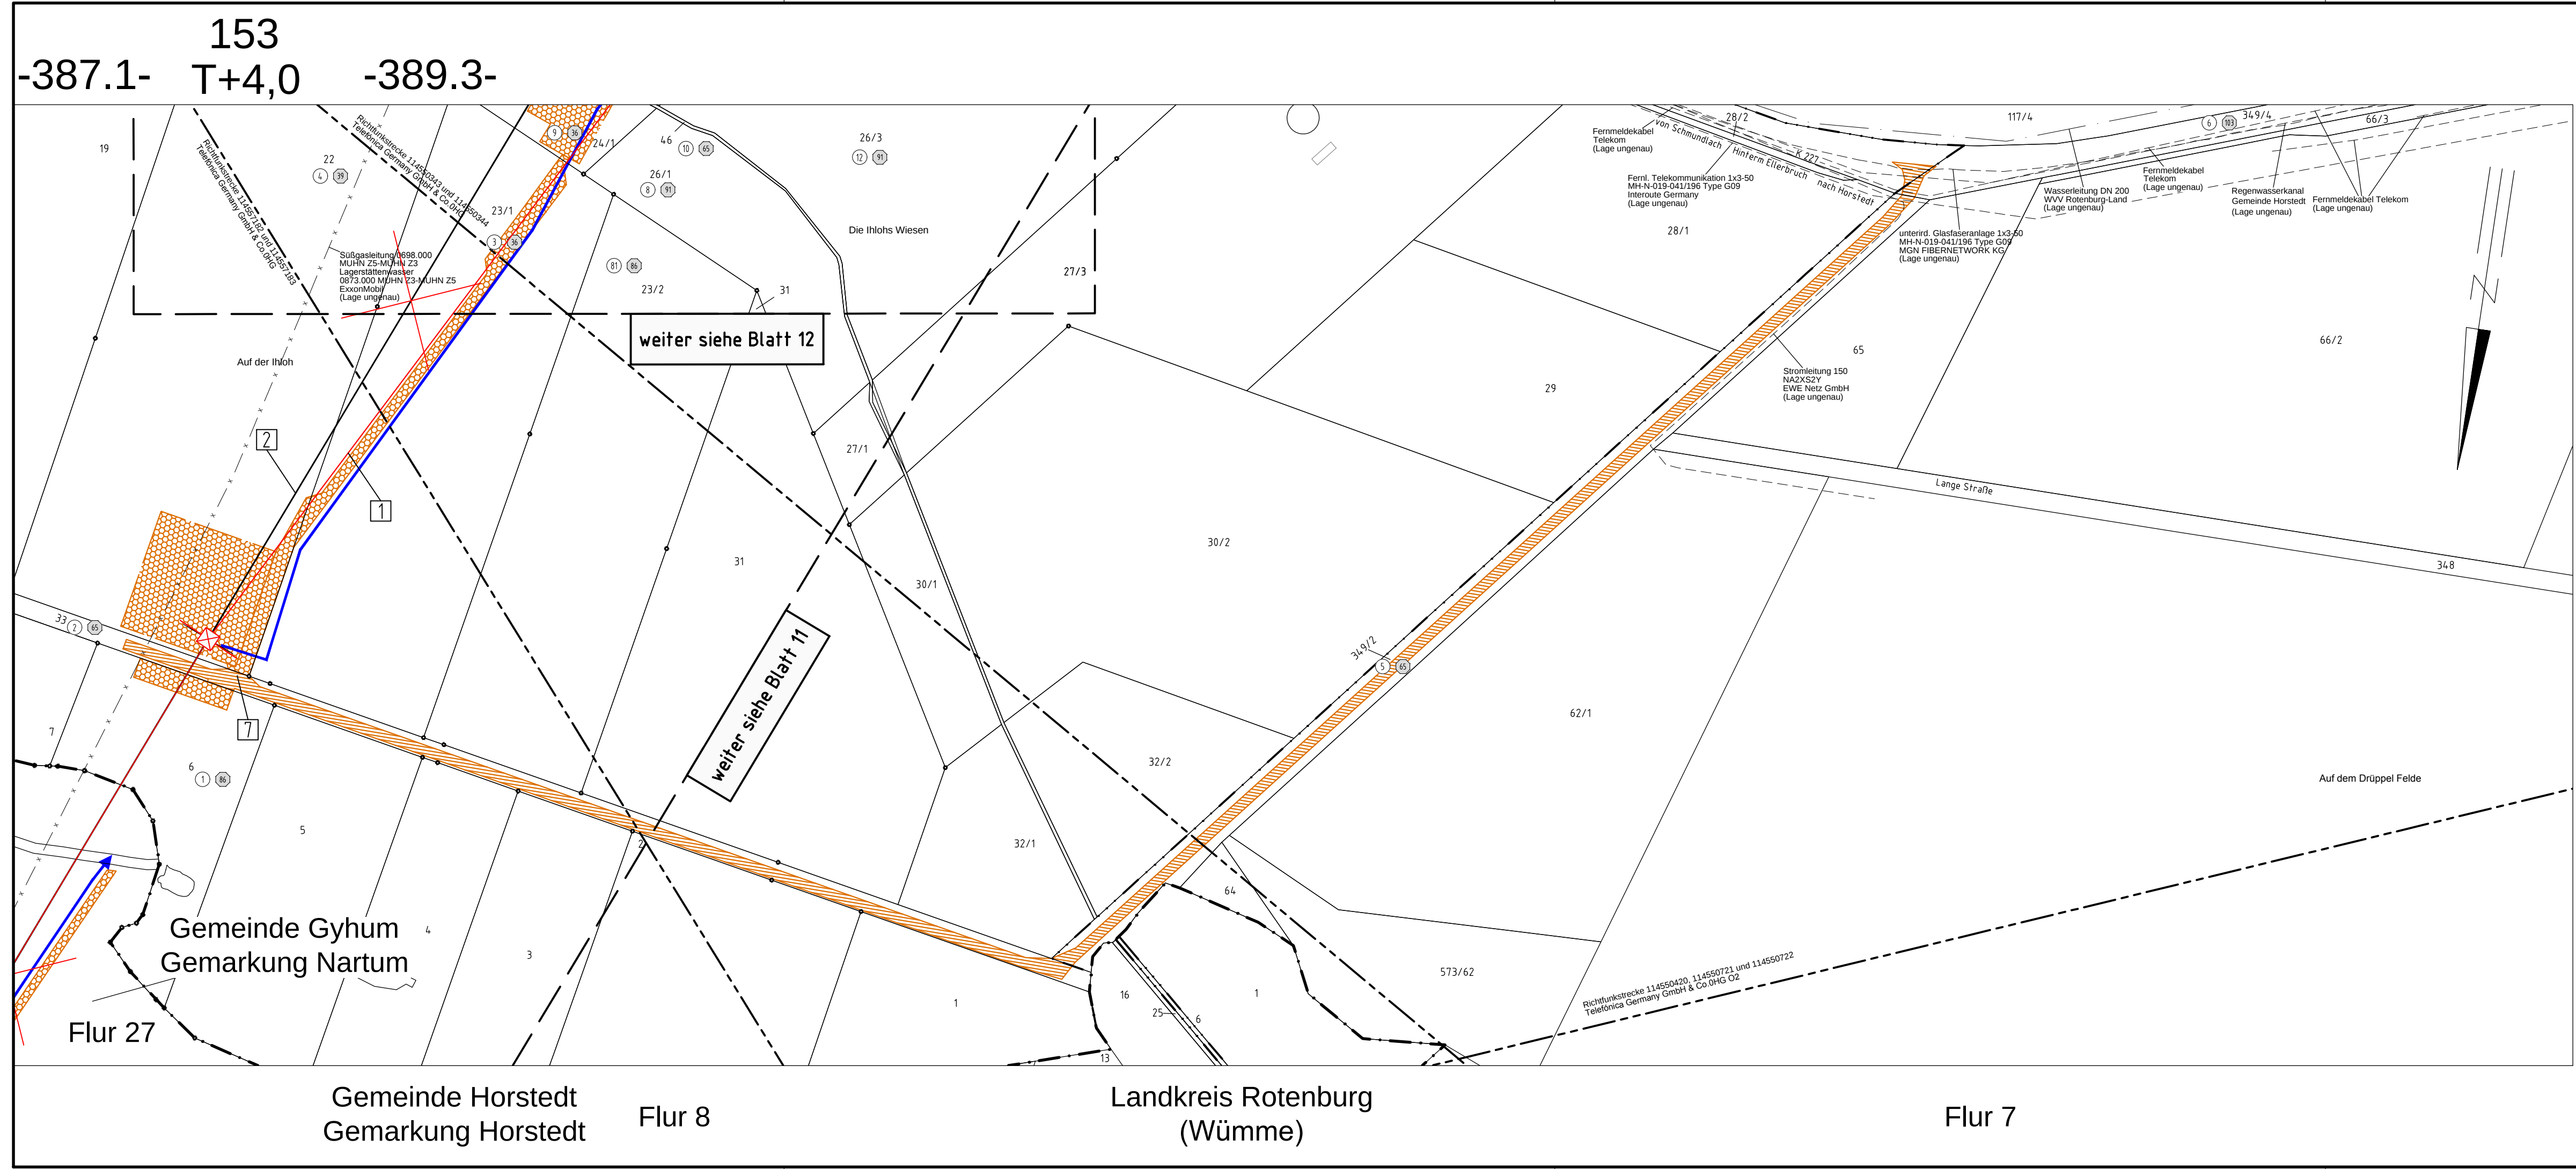

Rückbau
220-kV-Leitung
Stade - Sottrum
LH-14-2142
Lage-/Grunderwerbsplan
Zuwegungen Mast Nr. 153

DECKBLATT

- 1 LH-14-3111 380-kV-Leitung Stade - Landesbergen
Abschnitt 3: Elsdorf - Sottrum, TenneT TSO GmbH
- 2 LH-14-2142 220-kV-Leitung Stade - Sottrum,
Abschnitt 3: Raum Elsdorf - UW Sottrum Rückbau, TenneT TSO GmbH
- 7 temporäre Grabenverrohrung (größer 5m Breite)

Legende:

1
WA160-24,00
Masttyp

2
T1-26,00
Mastnummer

Arbeitsflächen

Trassen-achse

Zuwegung öffentlich

vorübergeh. Zufahrt

- 1 Bauwerksnummer
- 1 Eigentümer - schlüsselnummer
- 5 Grundstücksordnungsnummer
- 37 Flurstücksnummer
- 37 Abspannmast
- Tragmast
- Portalast
- Trassenachse - Neubau
- Abspannmast - Neubau
- Tragmast - Neubau
- Winkeltragmast - Neubau
- Einleitstelle

Grenzen:

- Land
- Kreis
- Stadt/Gem.
- Gemarkung
- Flur
- Flurstück
- Flurbereinigung

Quellvermerk: Auszug aus den Geobasisdaten der Niedersächsischen Vermessungs- und Katasterverwaltung
© 2017 LGLN

Planfeststellungsunterlage		Satzungsgemäß ausgelegen in der Zeit vom bis	
Aufgestellt Bayreuth,		15.05.2019	
<i>Großher</i>		<i>Bayr</i>	
eqos Energie	Deutschland GmbH Wolfenstraße 29 D-38400 Söberach Leitungsplanung	Maßstab 1 : 2000	Einheit Meter
		Datum	Name
		Bearb. 15.05.2019	Wunder
		Gepr. 15.05.2019	Neumann
		Norm DIN VDE 0210/5.69	
		Org.-Einheit LPG-NH	-
		Tennet Taking power further	
Zust.	Änderung	Datum	Name
		Urspr.:	
Dienstsigel/Unterschrift		Planfeststellungsbehörde	