


Rückbau  
220-kV-Leitung  
Stade - Sottrum  
LH-14-2142  
Lage-/Grunderwerbsplan  
Zuwegungen Mast Nr. 158 - Mast Nr. 162  
DECKBLATT

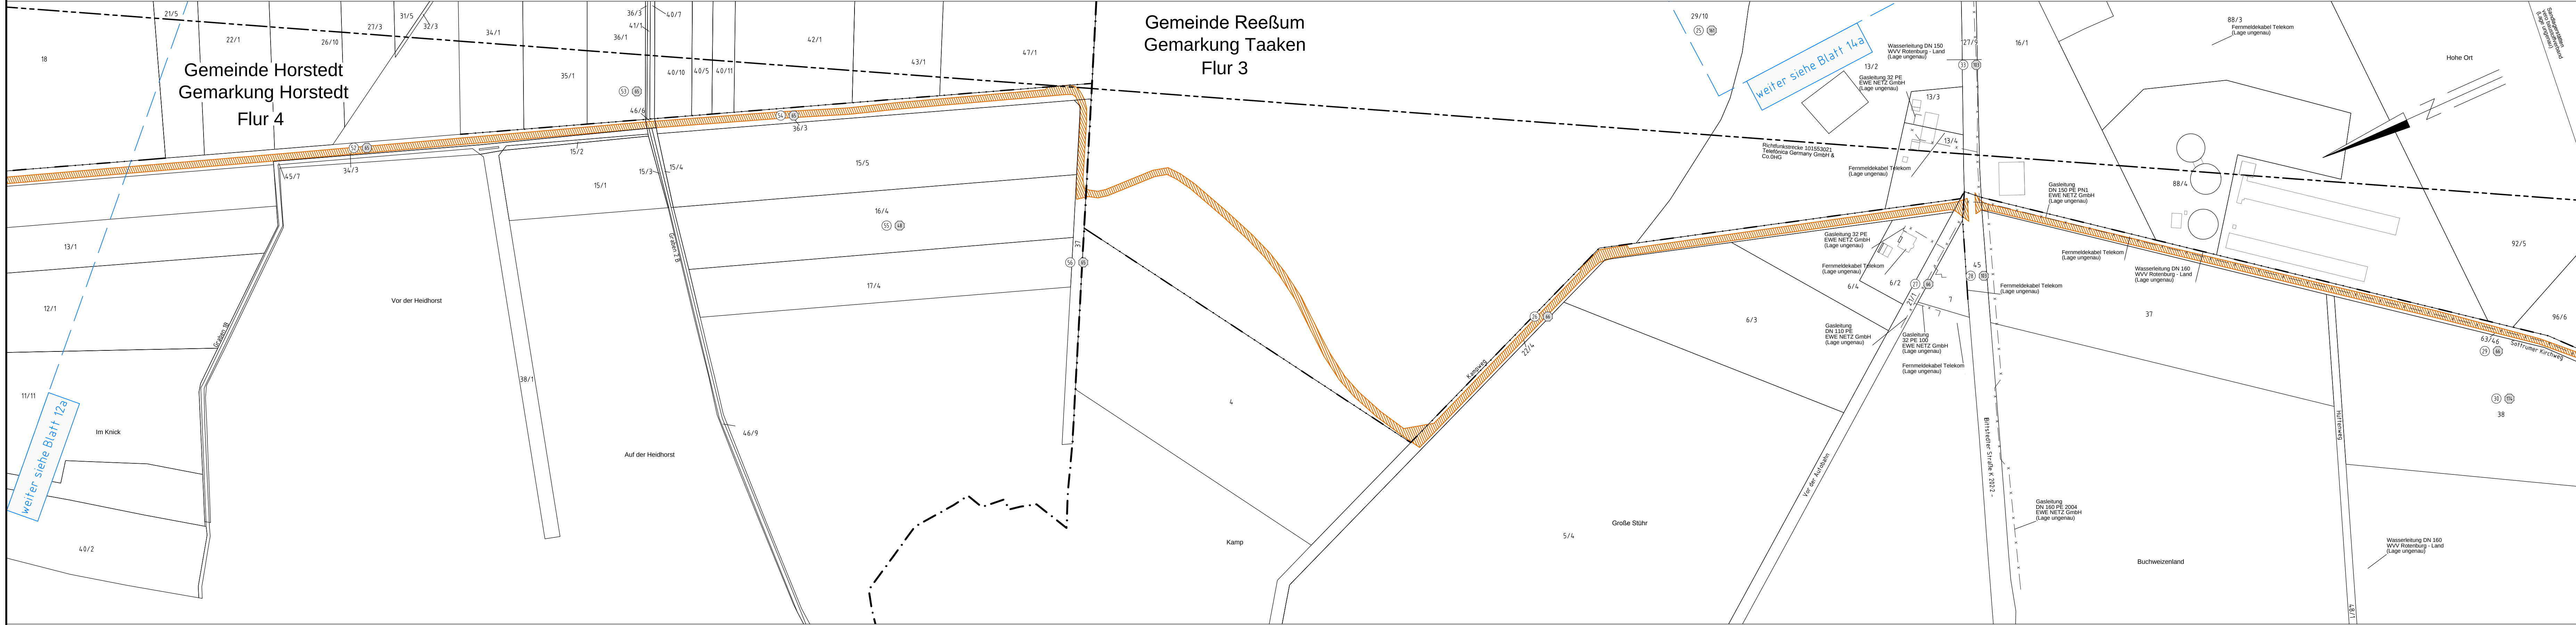

**Legende:**

1 WA160-24,00 Masttyp  
2 T1-26,00 Mastnummer

**Grenzen:**

Land  
Kreis  
Stadt/Gem.  
Gemarkung  
Flur  
Flurstück  
Flurbereinigung

**Planfeststellungsunterlage**

Aufgestellt Bayreuth, 15.05.2019

Maßstab 1 : 2000

Einheit Meter

Datum Name

Bearb. 15.05.2019 Wunder

Gepr. 15.05.2019 Neumann

Norm DIN VDE 0210/5.69

Org.-Einheit LPG-NH -

Tennet Taking power further

Zust. Änderung Datum Name Urspr.: