



Rückbau
220-kV-Leitung
Stade - Sottrum
LH-14-2142
Lage-/Grunderwerbsplan
Zuwegungen Mast Nr. 171 - Mast Nr. 999
DECKBLATT

1 LH-14-3111 380-kV-Leitung Stade - Landesbergen
Abschnitt 3: Elsdorf - Sottrum, TenneT TSO GmbH

Legende:

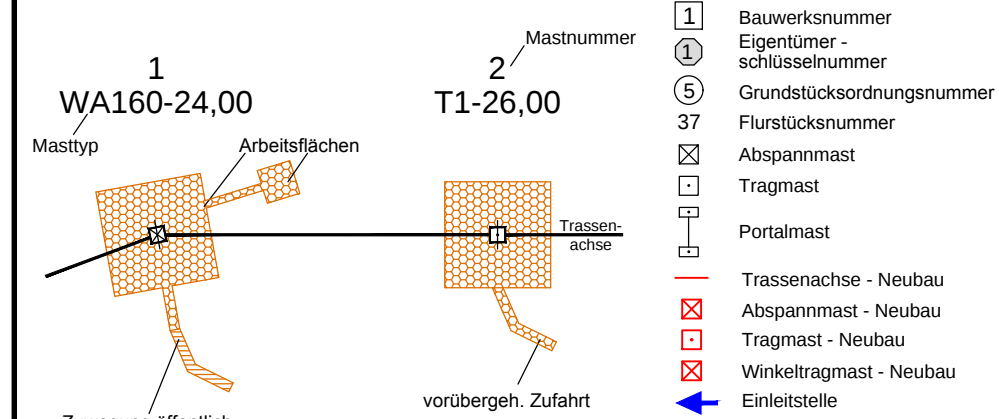

Grenzen:

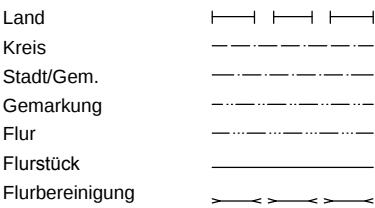

Quellvermerk: Auszug aus den Geobasisdaten der Niedersächsischen Vermessungs- und Katasterverwaltung
© 2017 LGLN

Planfeststellungsunterlage


Aufgestellt
Bayreuth, 15.05.2019

Deutschland GmbH
Wolfenstraße 29
D-88400 Biberach
Leitungsplanung

Maßstab		Einheit	
1 : 2000		Meter	
Datum		Name	
Bearb. 15.05.2019		Wunder	
Gepr. 15.05.2019		Neumann	
Norm		DIN VDE 0210/5.69	
Org.-Einheit LPG-NH		-	
Zust.		Änderung	
Datum		Name	
Urspr.:			



Satzungsgemäß ausgelegt in der Zeit
vom
bis
Zeit und Ort der Auslegung sind vor Auslegung ortsüblich bekannt gemacht worden
Gemeinde:
Dienstiegel/Unterschrift
Planfeststellungsbehörde

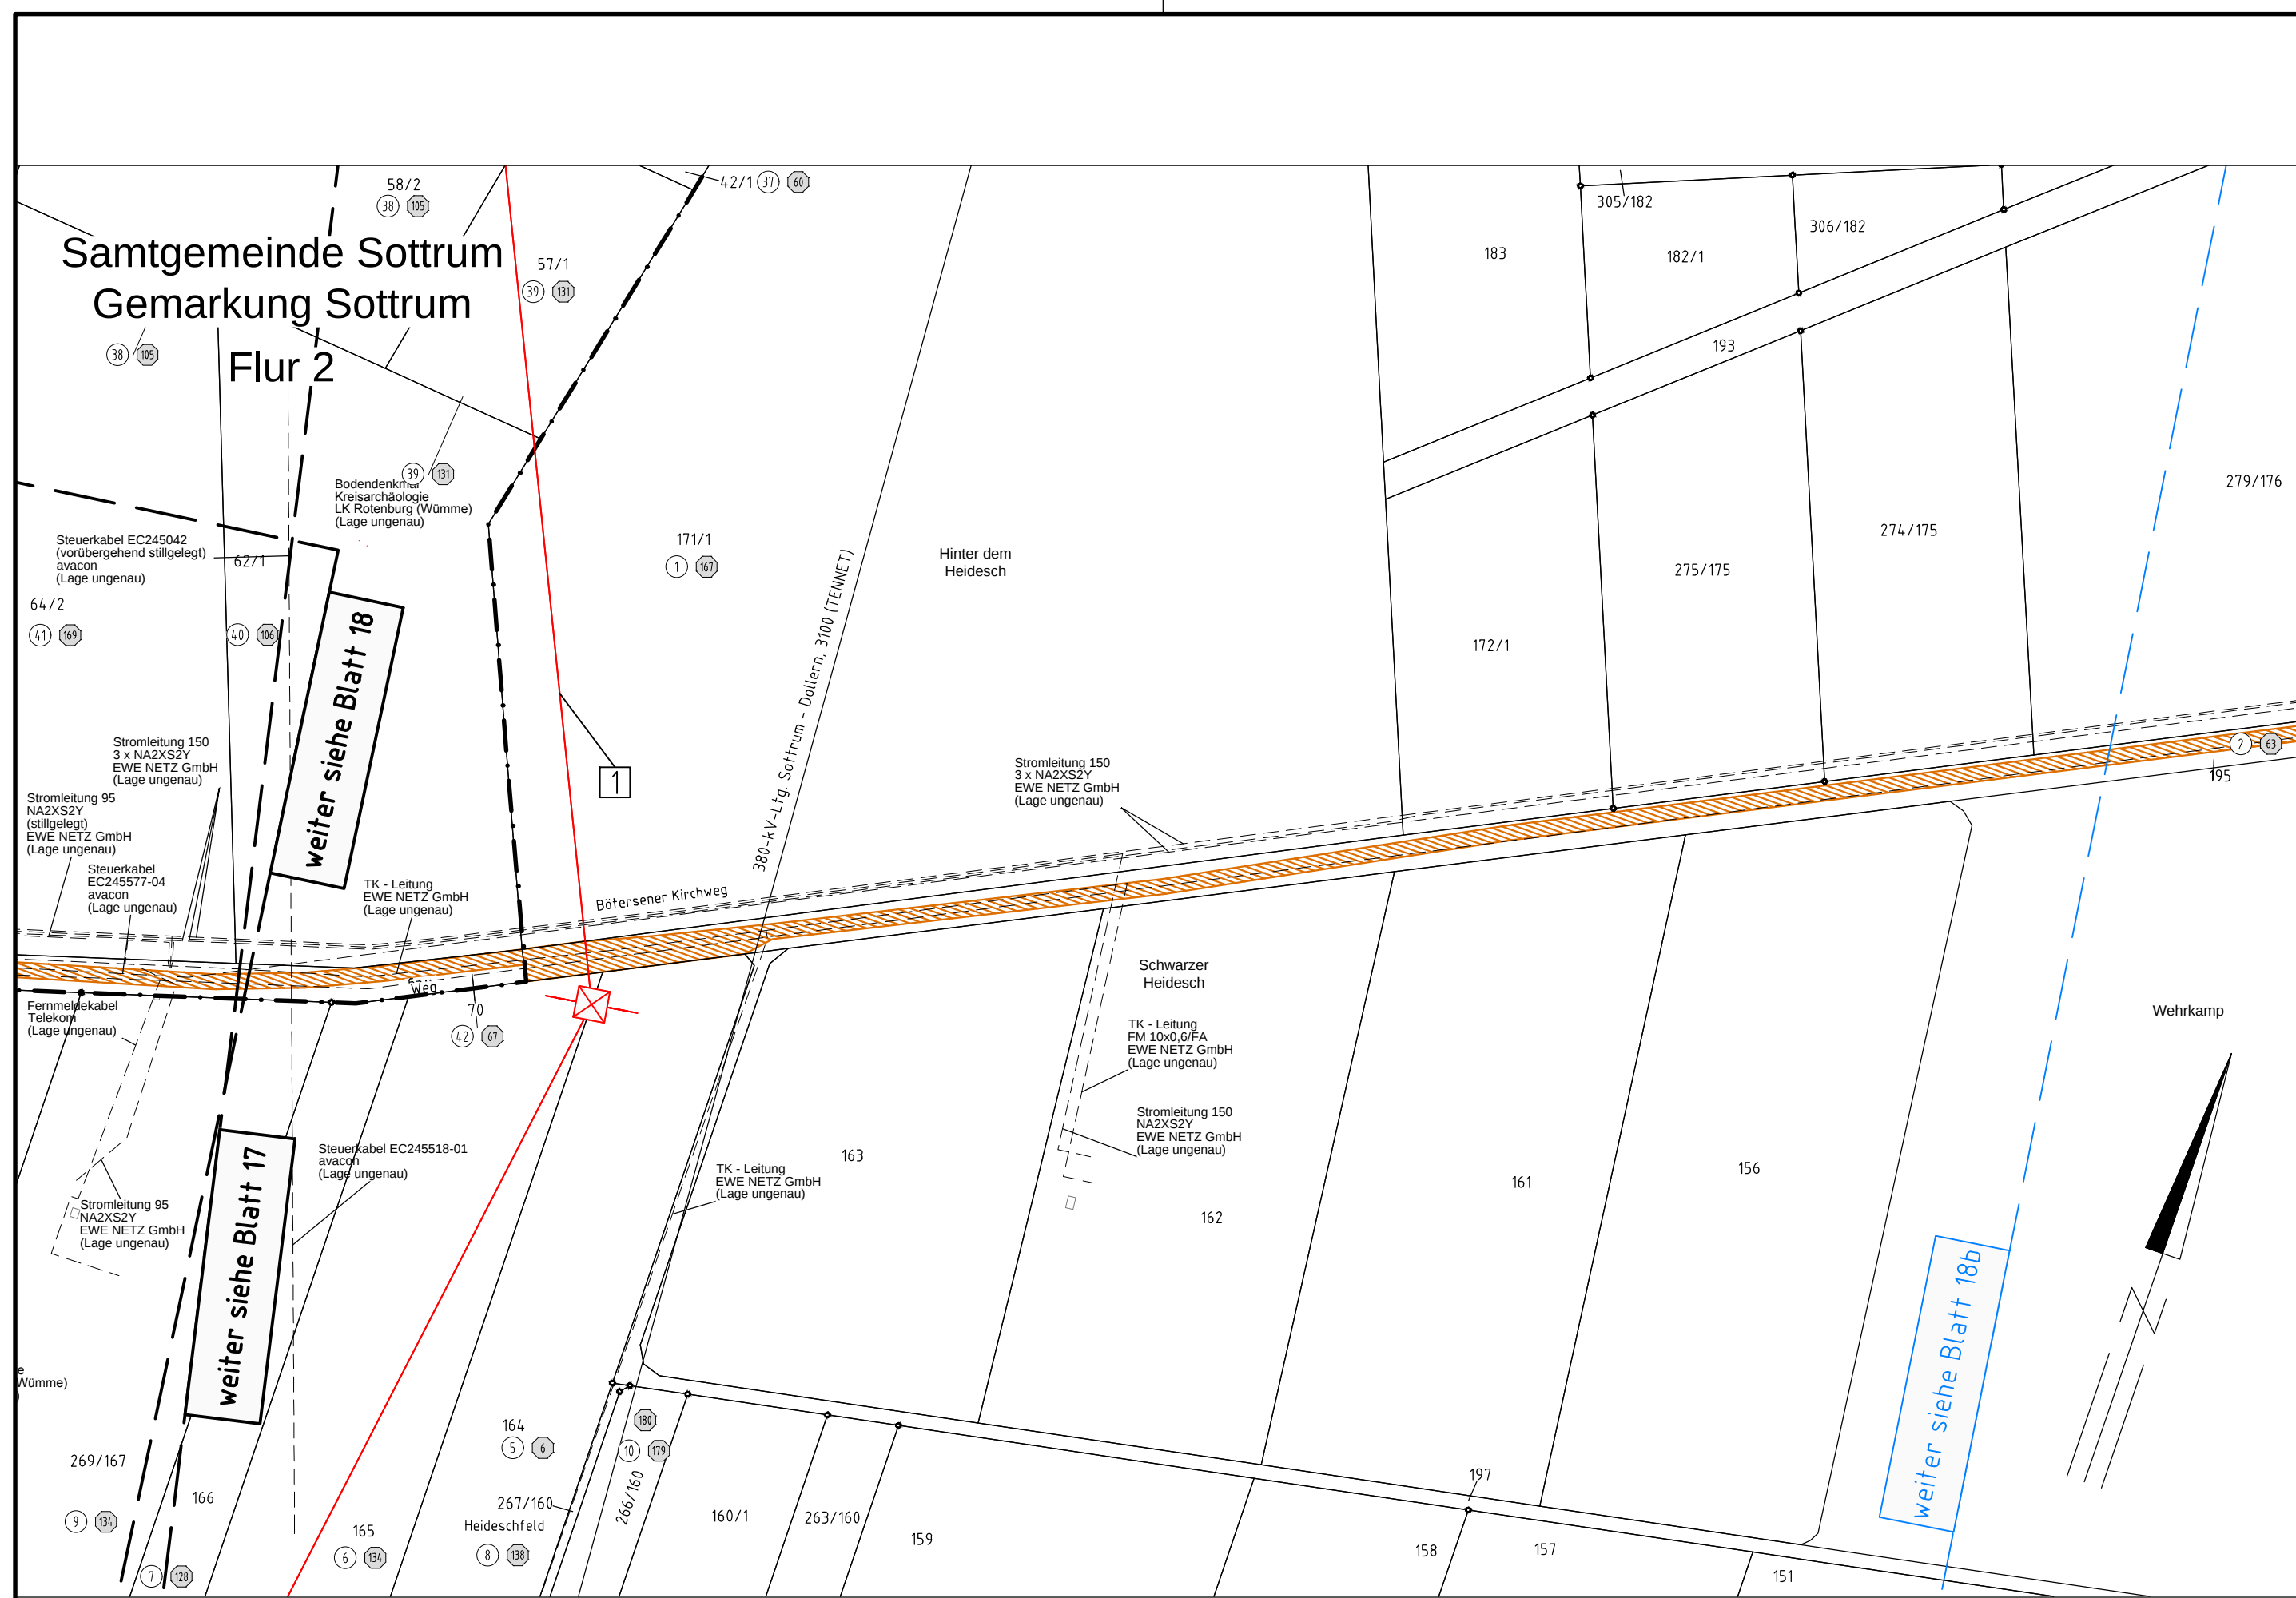

Gemeinde Hassendorf
Gemarkung Hassendorf
Flur 1
Landkreis Rotenburg
(Wümme)