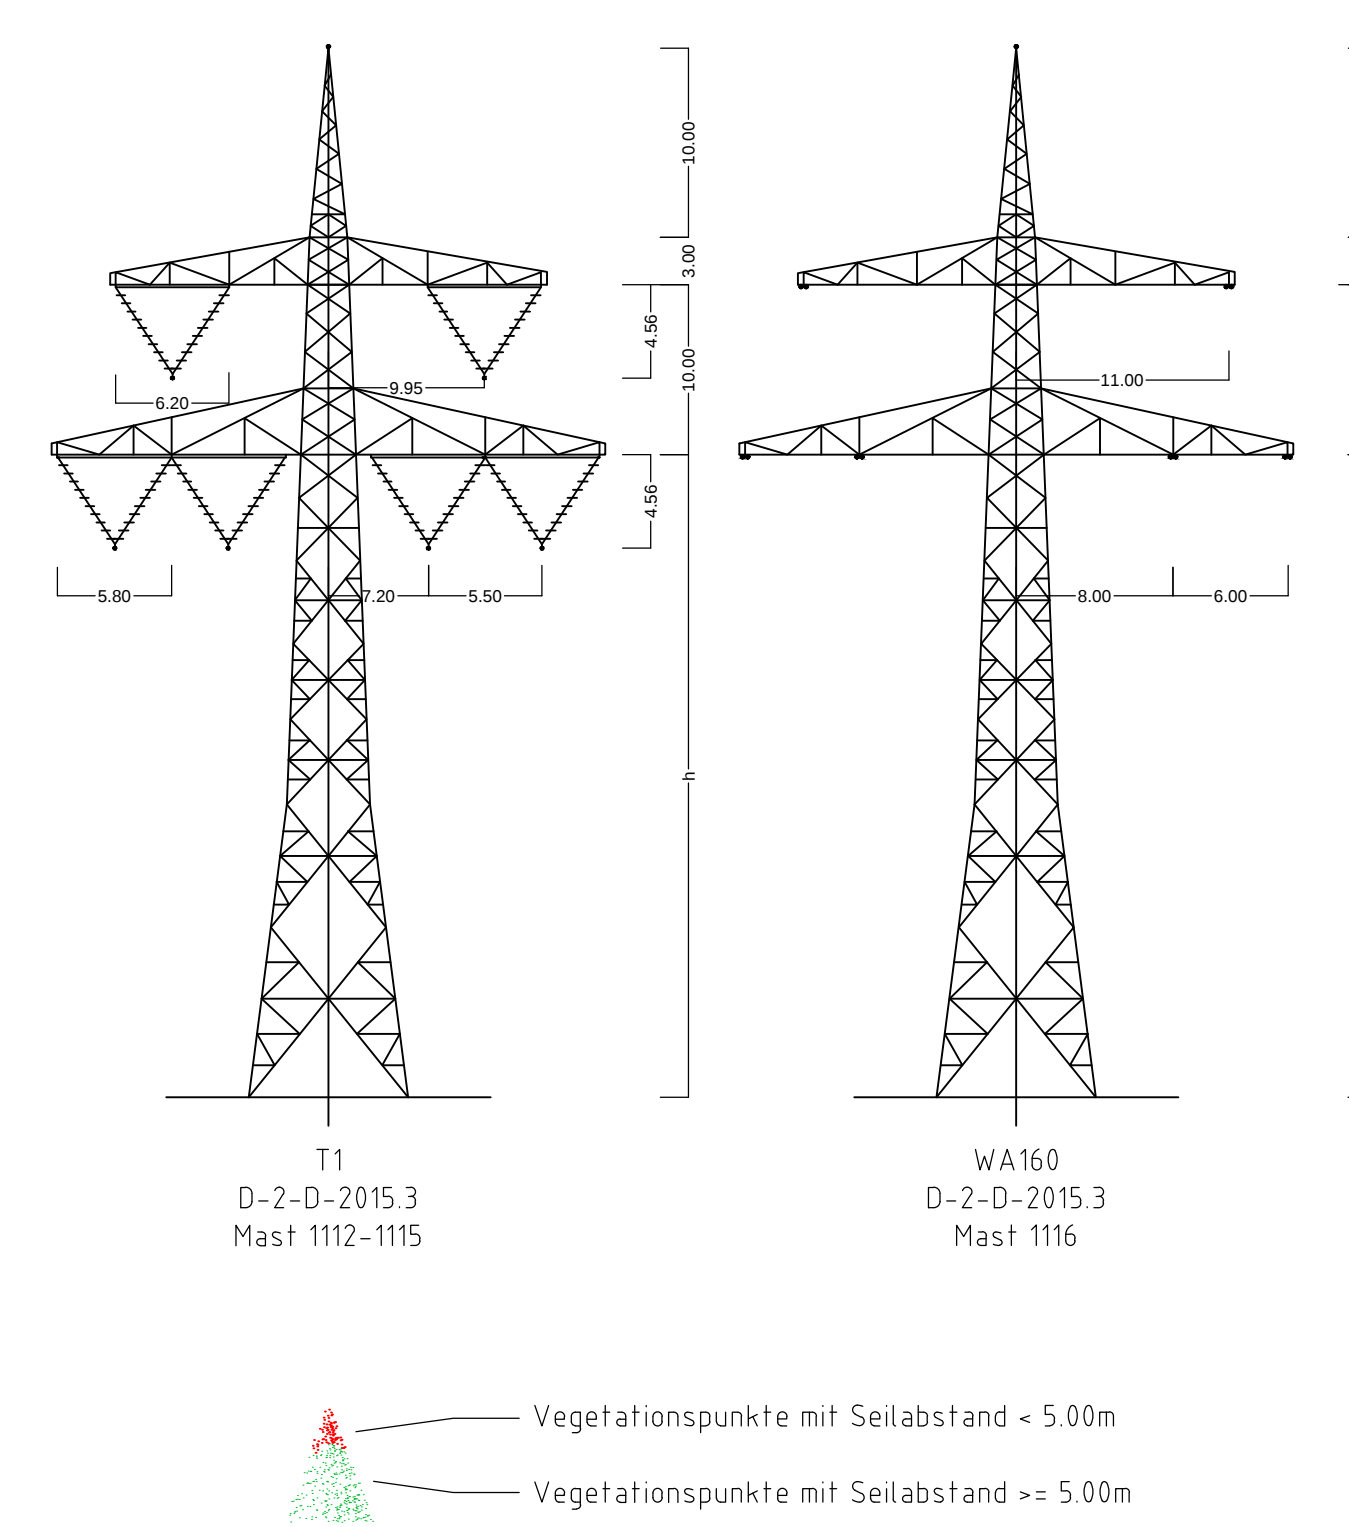
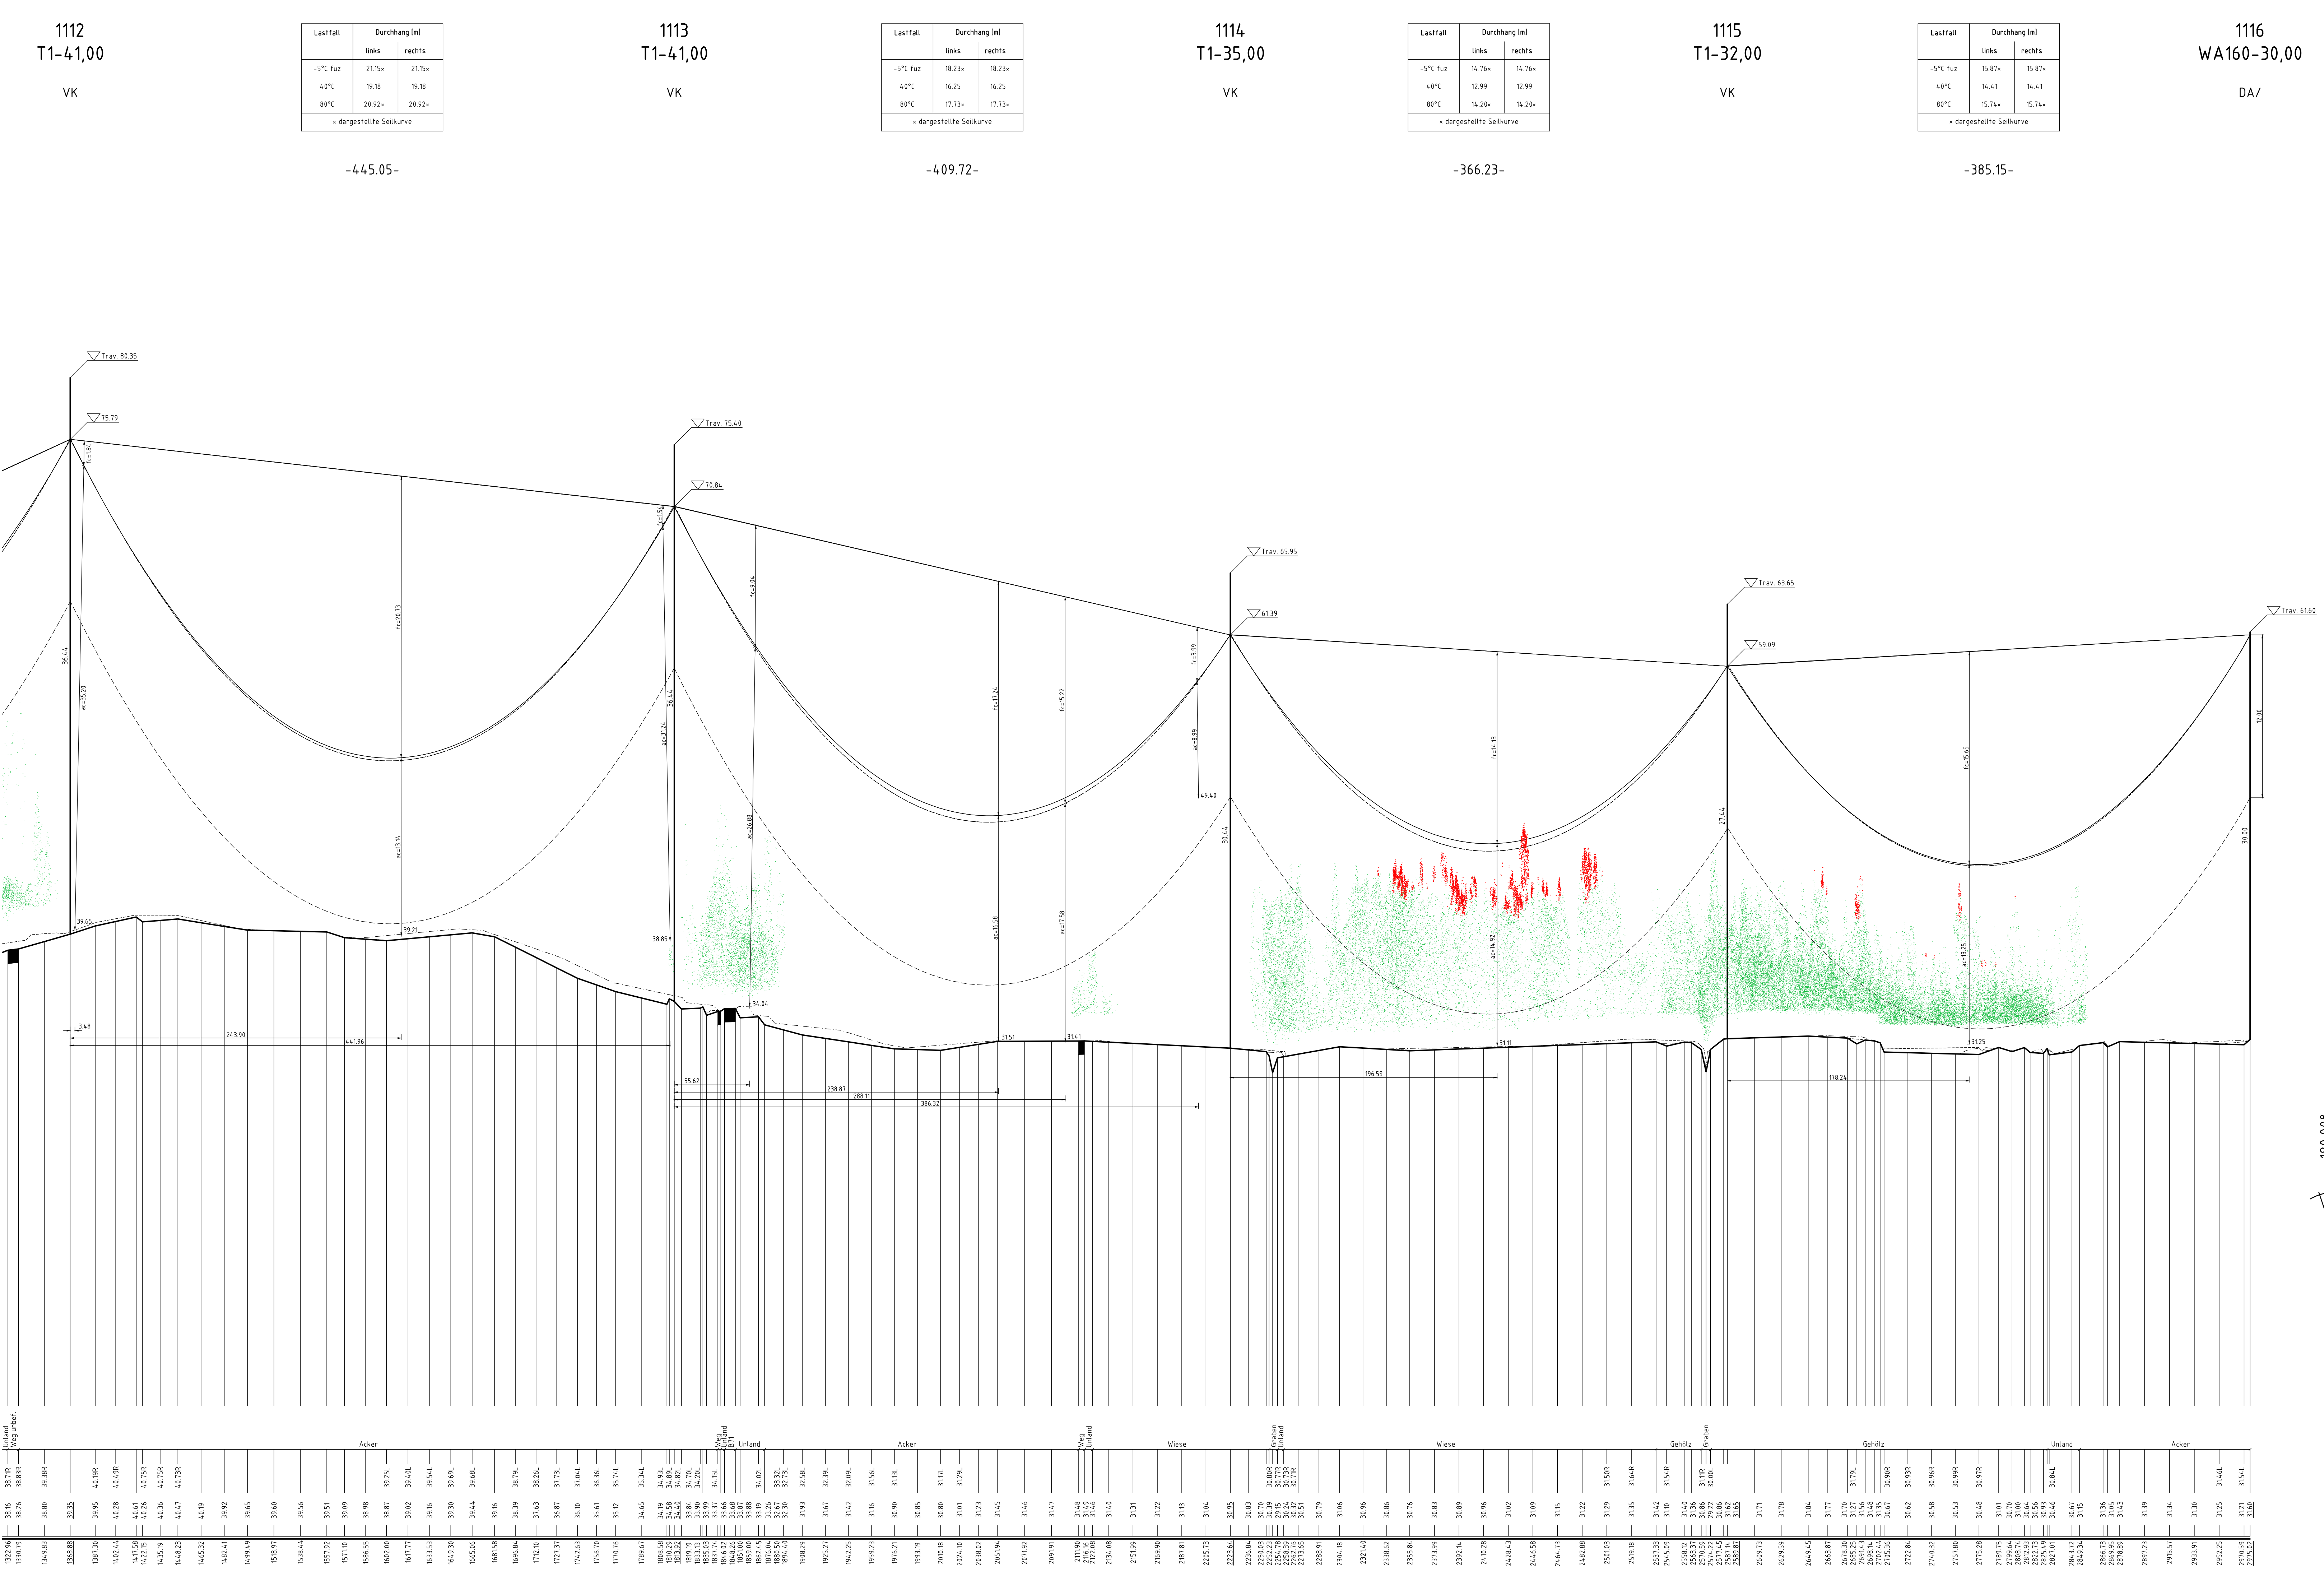


tennet
Energy Solutions

Anlage 8.1
Blatt 6/20

380-kV-Leitung Stade - Landesbergen

Abschnitt 3: Elsdorf - Sottrum

LH-14-3111 Längenprofil Mast Nr. 1112 - Mast Nr. 1116

Errichtungsvorschrift	: EN 50341-2-4:2016 (Eiszone 2, Windzone 3)
Gestänge	: D-2-D-2015.3
BESEILUNG	: 2x3x4 565-AL1/72-ST1A MZS=46.0 N/mm²
Leitersail	: 2x24SMF(AL3/A20SA 26/125-26.0) MZS=46.0 N/mm²
Endsail	: 2x24SMF(AL3/A20SA 26/125-26.0) MZS=46.0 N/mm²
Luftkabel/ sonstige Belegung	: DA=6.50m, VK=4.56m
Ketten	: 14.0 m rechts - - - - - oder links - - - - - aufgenommen
Seitliche Überhöhung	: 14.0 m rechts - - - - - oder links - - - - - aufgenommen

Qualitätsmerk: Auszug aus den Geobasisdaten der Niedersächsischen Vermessungs- und Katasterverwaltung
© 2017, L.L.L.

Planfeststellungsunterlage		Satzungsgemäß ausgelegt in der Zeit	
Aufgestellt	: 10.09.2018	vom	: 10.09.2018
Bayreuth	: 10.09.2018	bis	: 10.09.2018
Ziel und Ort der Auslegung sind vor Auslegung öffentlich bekannt gemacht worden		Gemeinde:	
eigene Energie		eigene Energie	
Mastab Länge 1 : 2000 Höhe 1 : 200		Mastab Länge 1 : 2000 Höhe 1 : 200	
Datum		Datum	
Bearb.		Bearb.	
Gepr.		Gepr.	
Zustand		Zustand	
Org. Emett LPH-NH		Org. Emett LPH-NH	
Zust.		Zust.	
Änderung		Änderung	
Datum		Datum	
Name		Name	
Unger		Unger	