

/DA

Lastfall	Durchhang [m]	
	links	rechts
-5°C fuz	15,74x	15,74x
60°C	14,23	14,23
80°C	15,49x	15,49x

x dargestellte Seilkurve

-383.55-

VK

Lastfall	Durchhang [n]	
	links	rechts
-5°C fuz	18.51x	18.51x
40°C	16.68	16.68
80°C	18.13x	18.13x

* dargestellte Seilkurve

-415.96-




VK

Lastfall	Durchhang [m]	
	links	rechts
-5°C fuz	17,84x	17,83x
40°C	15,87	15,88
80°C	17,26x	17,27x

x dargestellte Seilkurve

-405.73-

VK

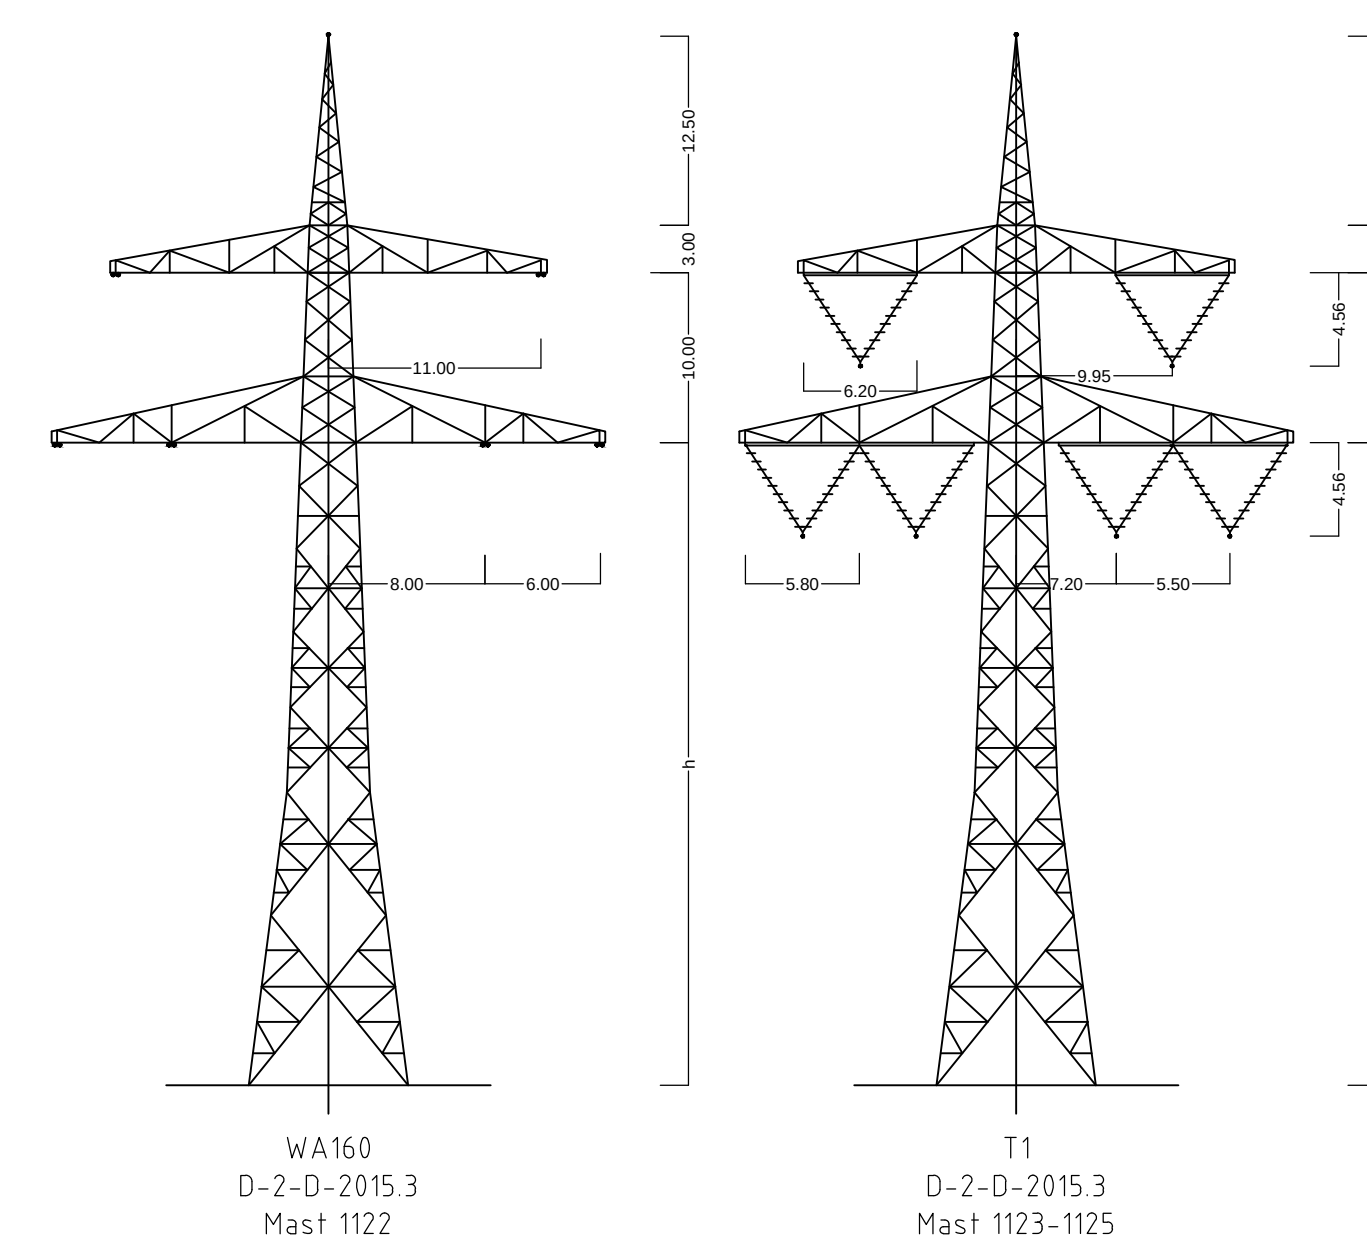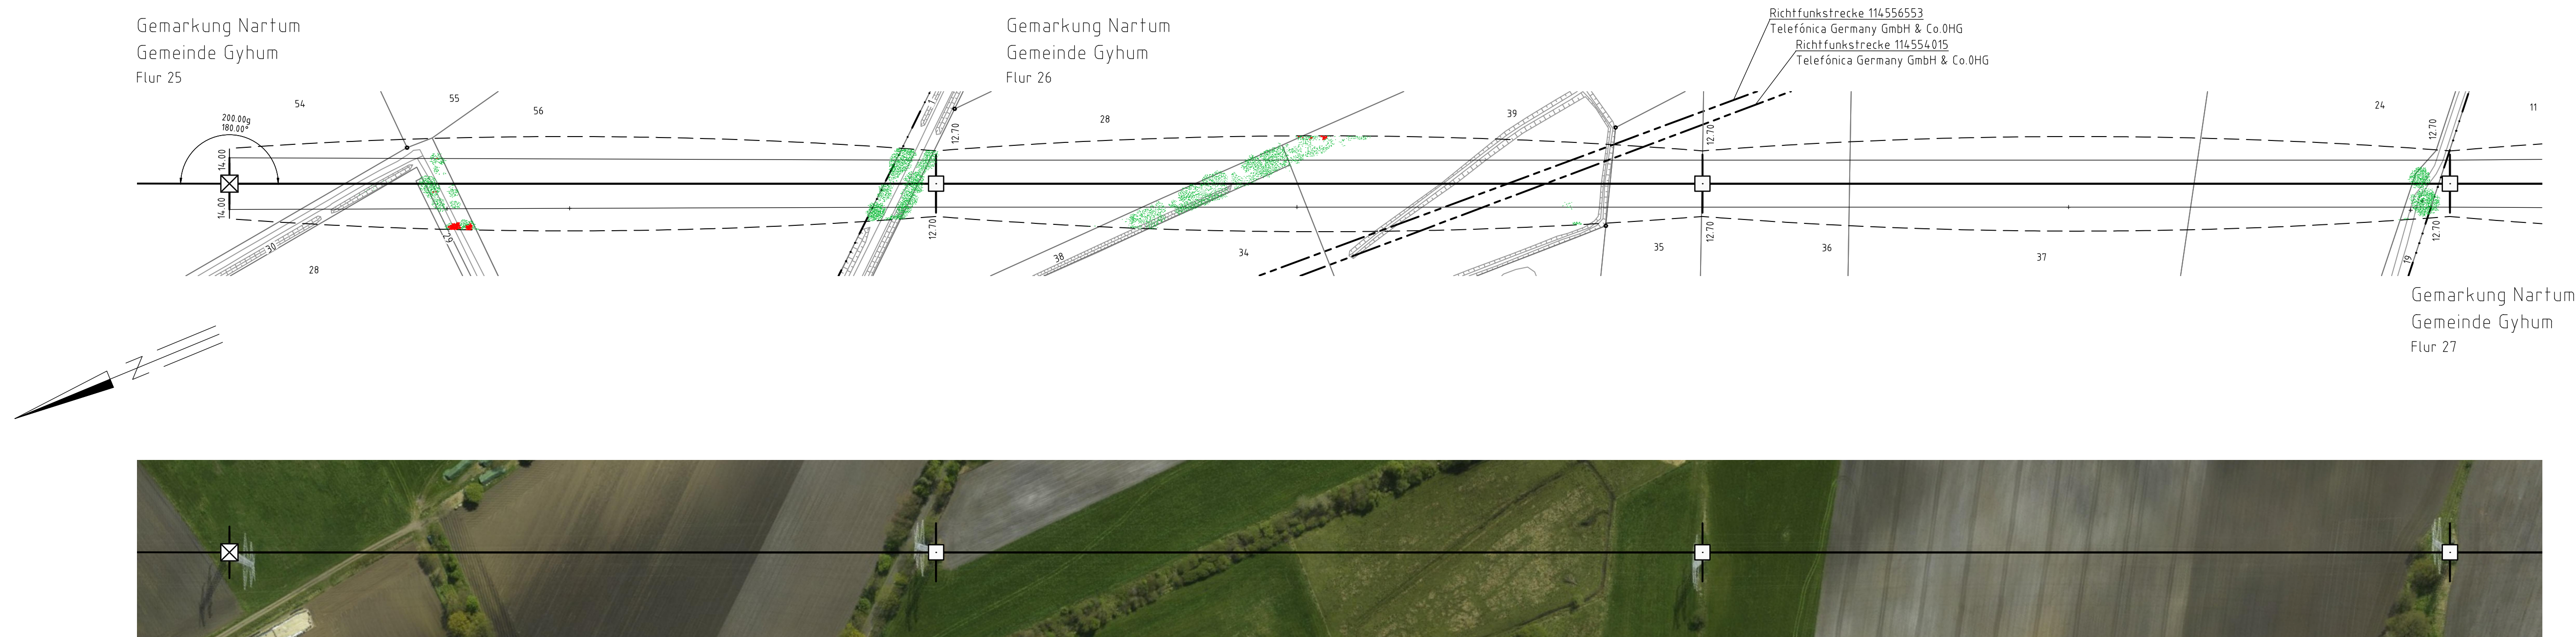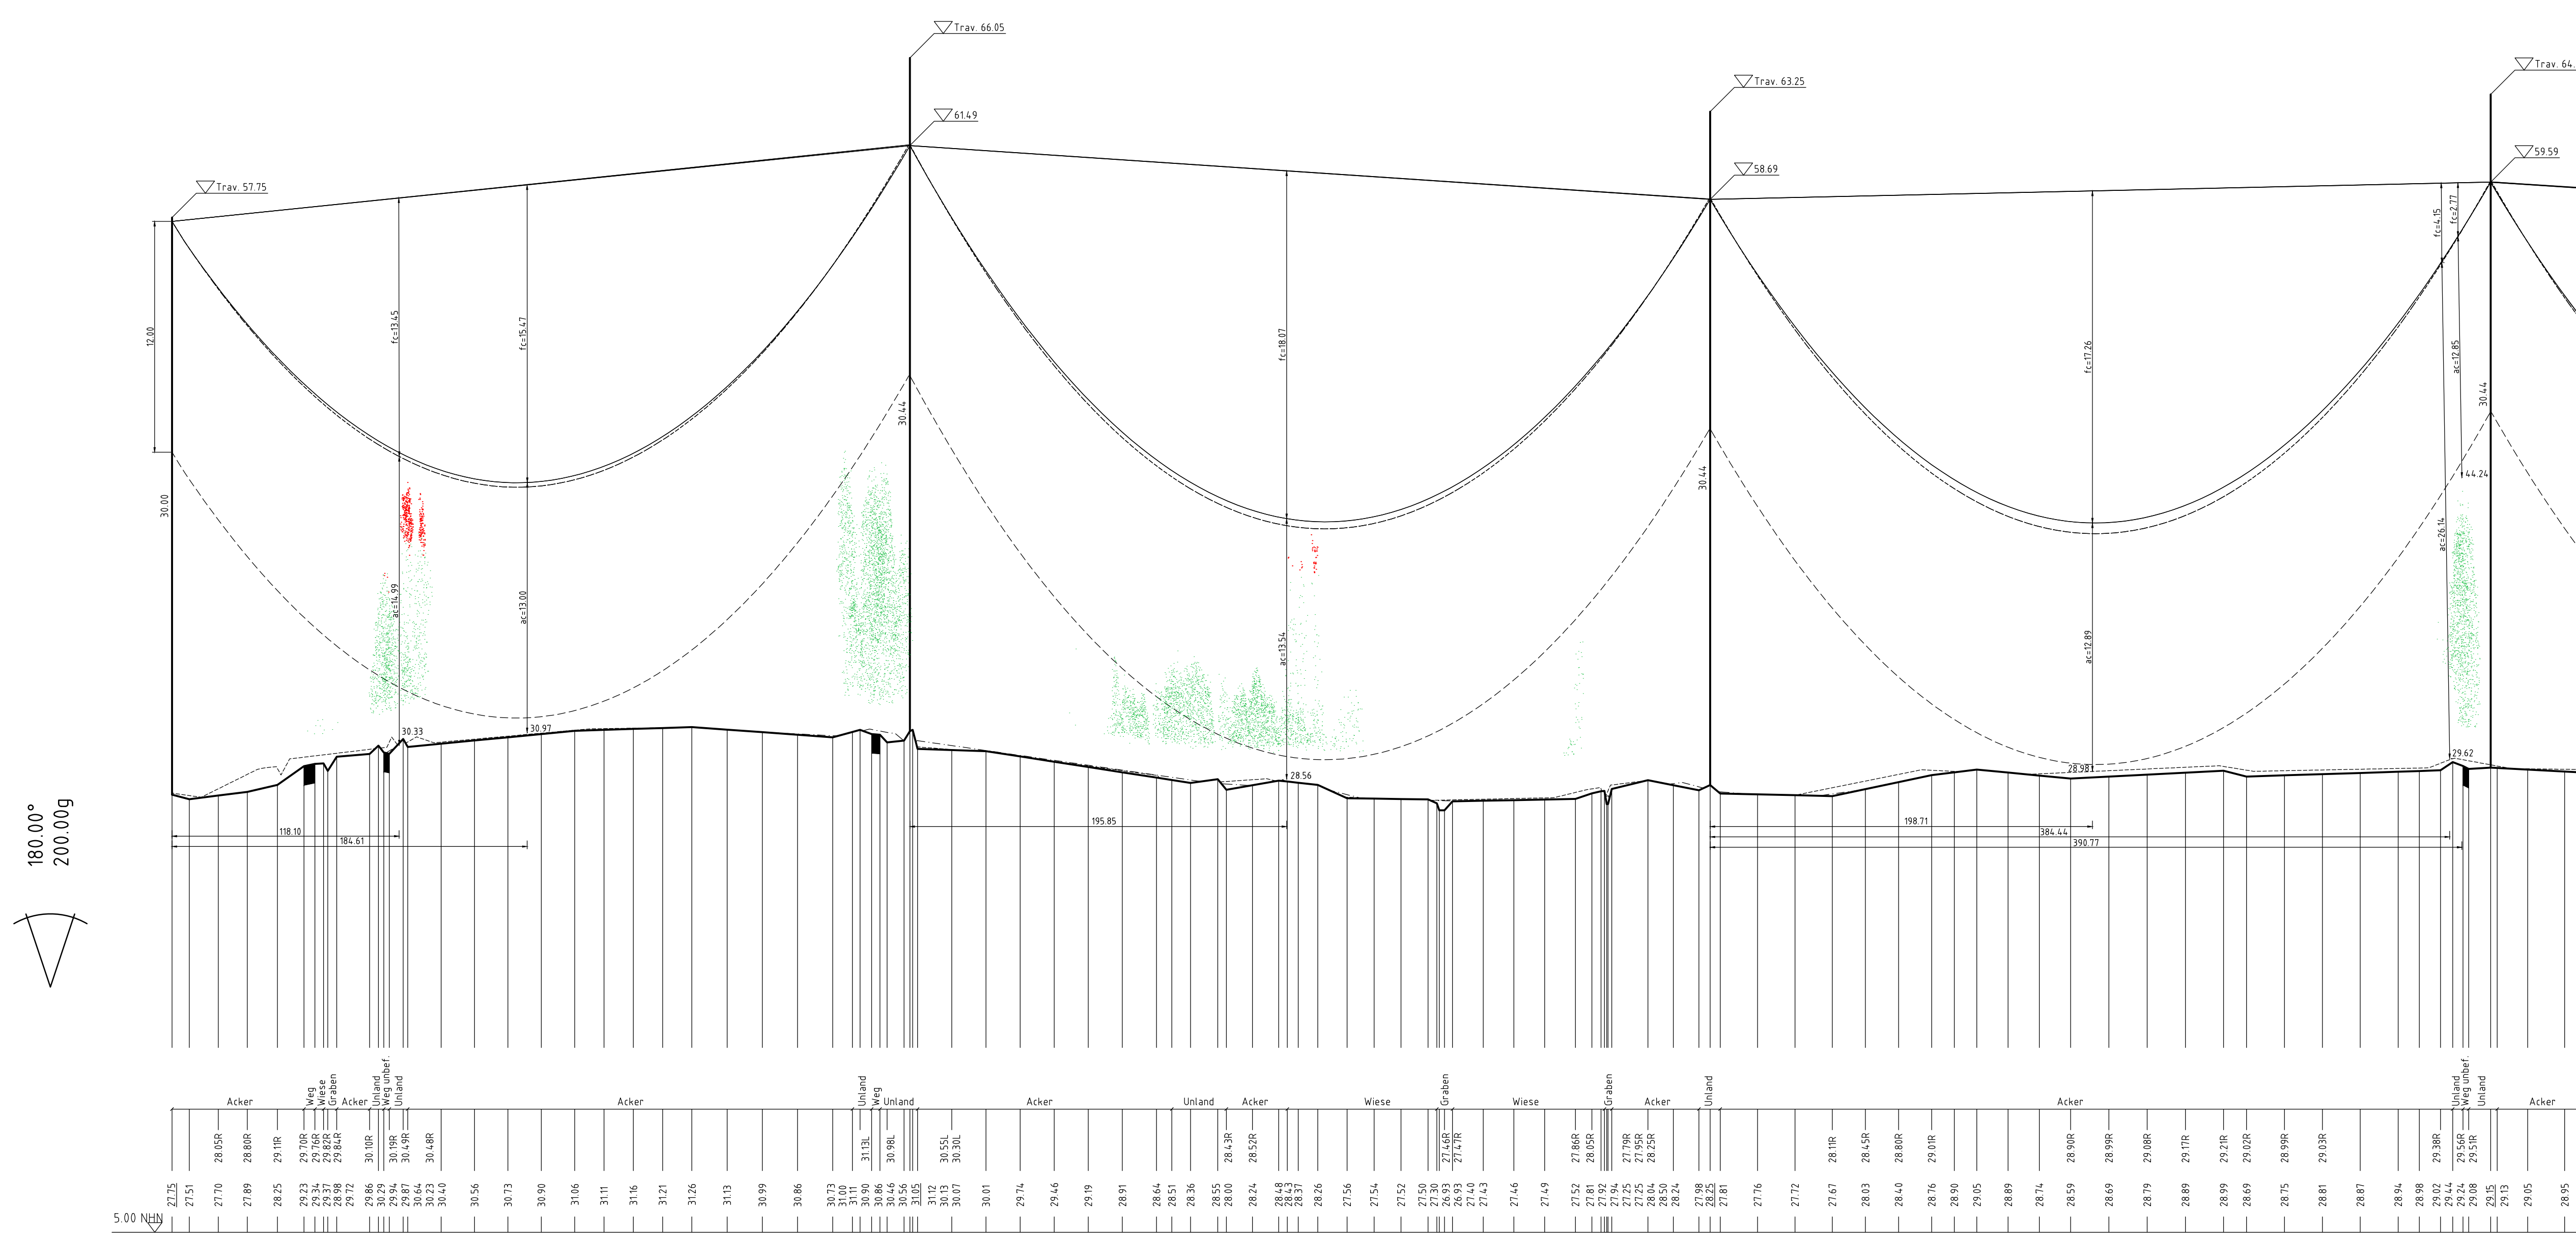

Vegetationspunkte mit Seilabstand $< 5.00\text{m}$
Vegetationspunkte mit Seilabstand $\geq 5.00\text{m}$

380-kV-Leitung
Stade - Landesbergen

Abschnitt 3: Elsdorf - Sottrum

LH-14-3111

Längenprofil

Mast Nr .1122 - Mast Nr. 1125

Erichtungsvorschrift	EN 50341-2-4:2016 (Eiszone 2, Windzone 2)
Gestänge	D-2-2015.3
BESEILUNG	
Leitersel	2x3x4 565-AL-1/2-STIA MZS=46,0 Nmm ²
Erdsel	
Luftkabel/ sonstige Belegung	2x24SMF(AL/3-20/261S/261S-26-00) MZS=46,0 Nmm ²
Ketten	DA=6,50m, VK=4,56m
Seitliche Überhöhung	16,6 m rechts ----- oder links ----- aufgenommen

Quellvermerk: Auszug aus den Geobasisdaten der Niedersächsischen Vermessungs- und Katasterverwaltung
© 2017  LGLN

Planfeststellungsunterlage

Aufgestellt
Bayreuth, 10.09.2018

Garcho *Negh*

eqos	Deutschland GmbH Wulffestrasse 29 D-88533 Biberach	Maßstab 1 : 2000	Einheit Meter
-------------	--	---------------------	------------------

Energie		Höhe 1 : 200		Datum		Name	
----------------	--	--------------	--	-------	--	------	--

				Bearb.	07.09.2018	Sonntag
				Gepr.	07.09.2018	Neuman

				Zustand	Gelang
				Org.-Einheit LPG-NH	-

Satzungsgemäß ausgelesen in der Zeit
vom

Zeit und Ort der Auslegung sind vor Auslegung ortsüblich bekannt gemacht worden

Gemeinde:

Dienstsiegel/Unterschrift

Planfeststellungsbehörde	
--------------------------	--

in	

[illegible]

Tennet
Solving power further

Anlage 8.1
Blatt 9/20