

1127
WA160-36,00



/DA

Lastfall	Durchhang [m]	
	links	rechts
-5°C+E	18.51	19.55
40°C	19.02	20.06
80°C	20.37x	21.43x
x dargestellte Seilkurve		

1128
WA140-39,00

DA/

-452.69-

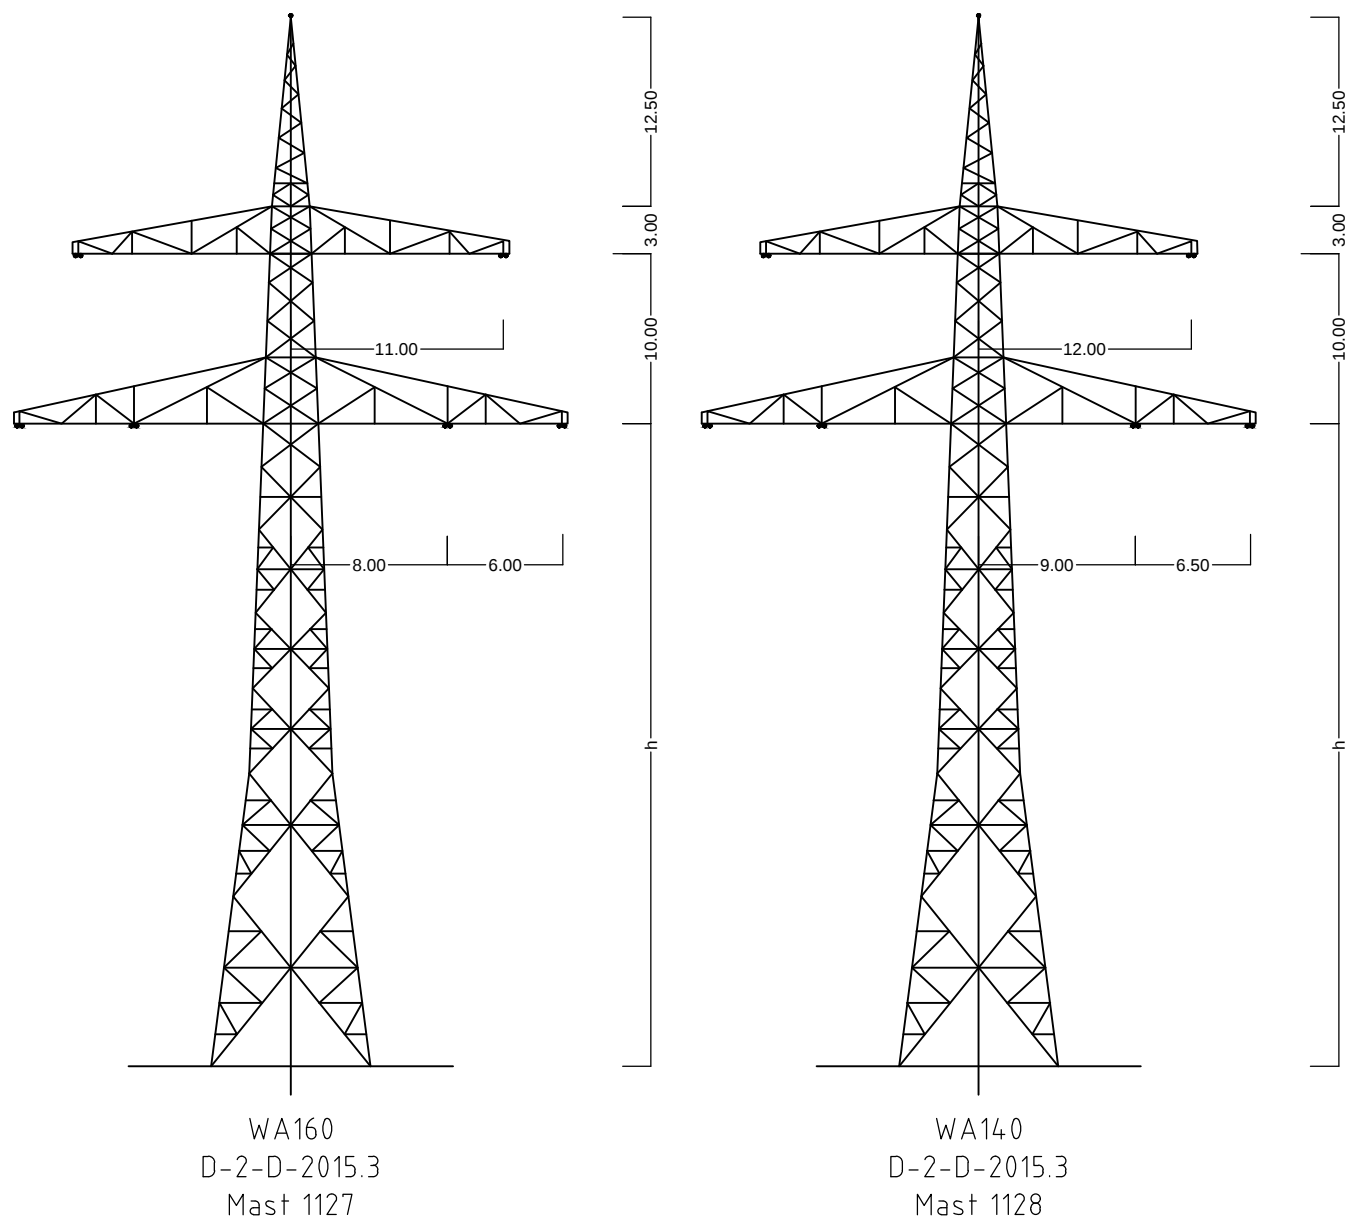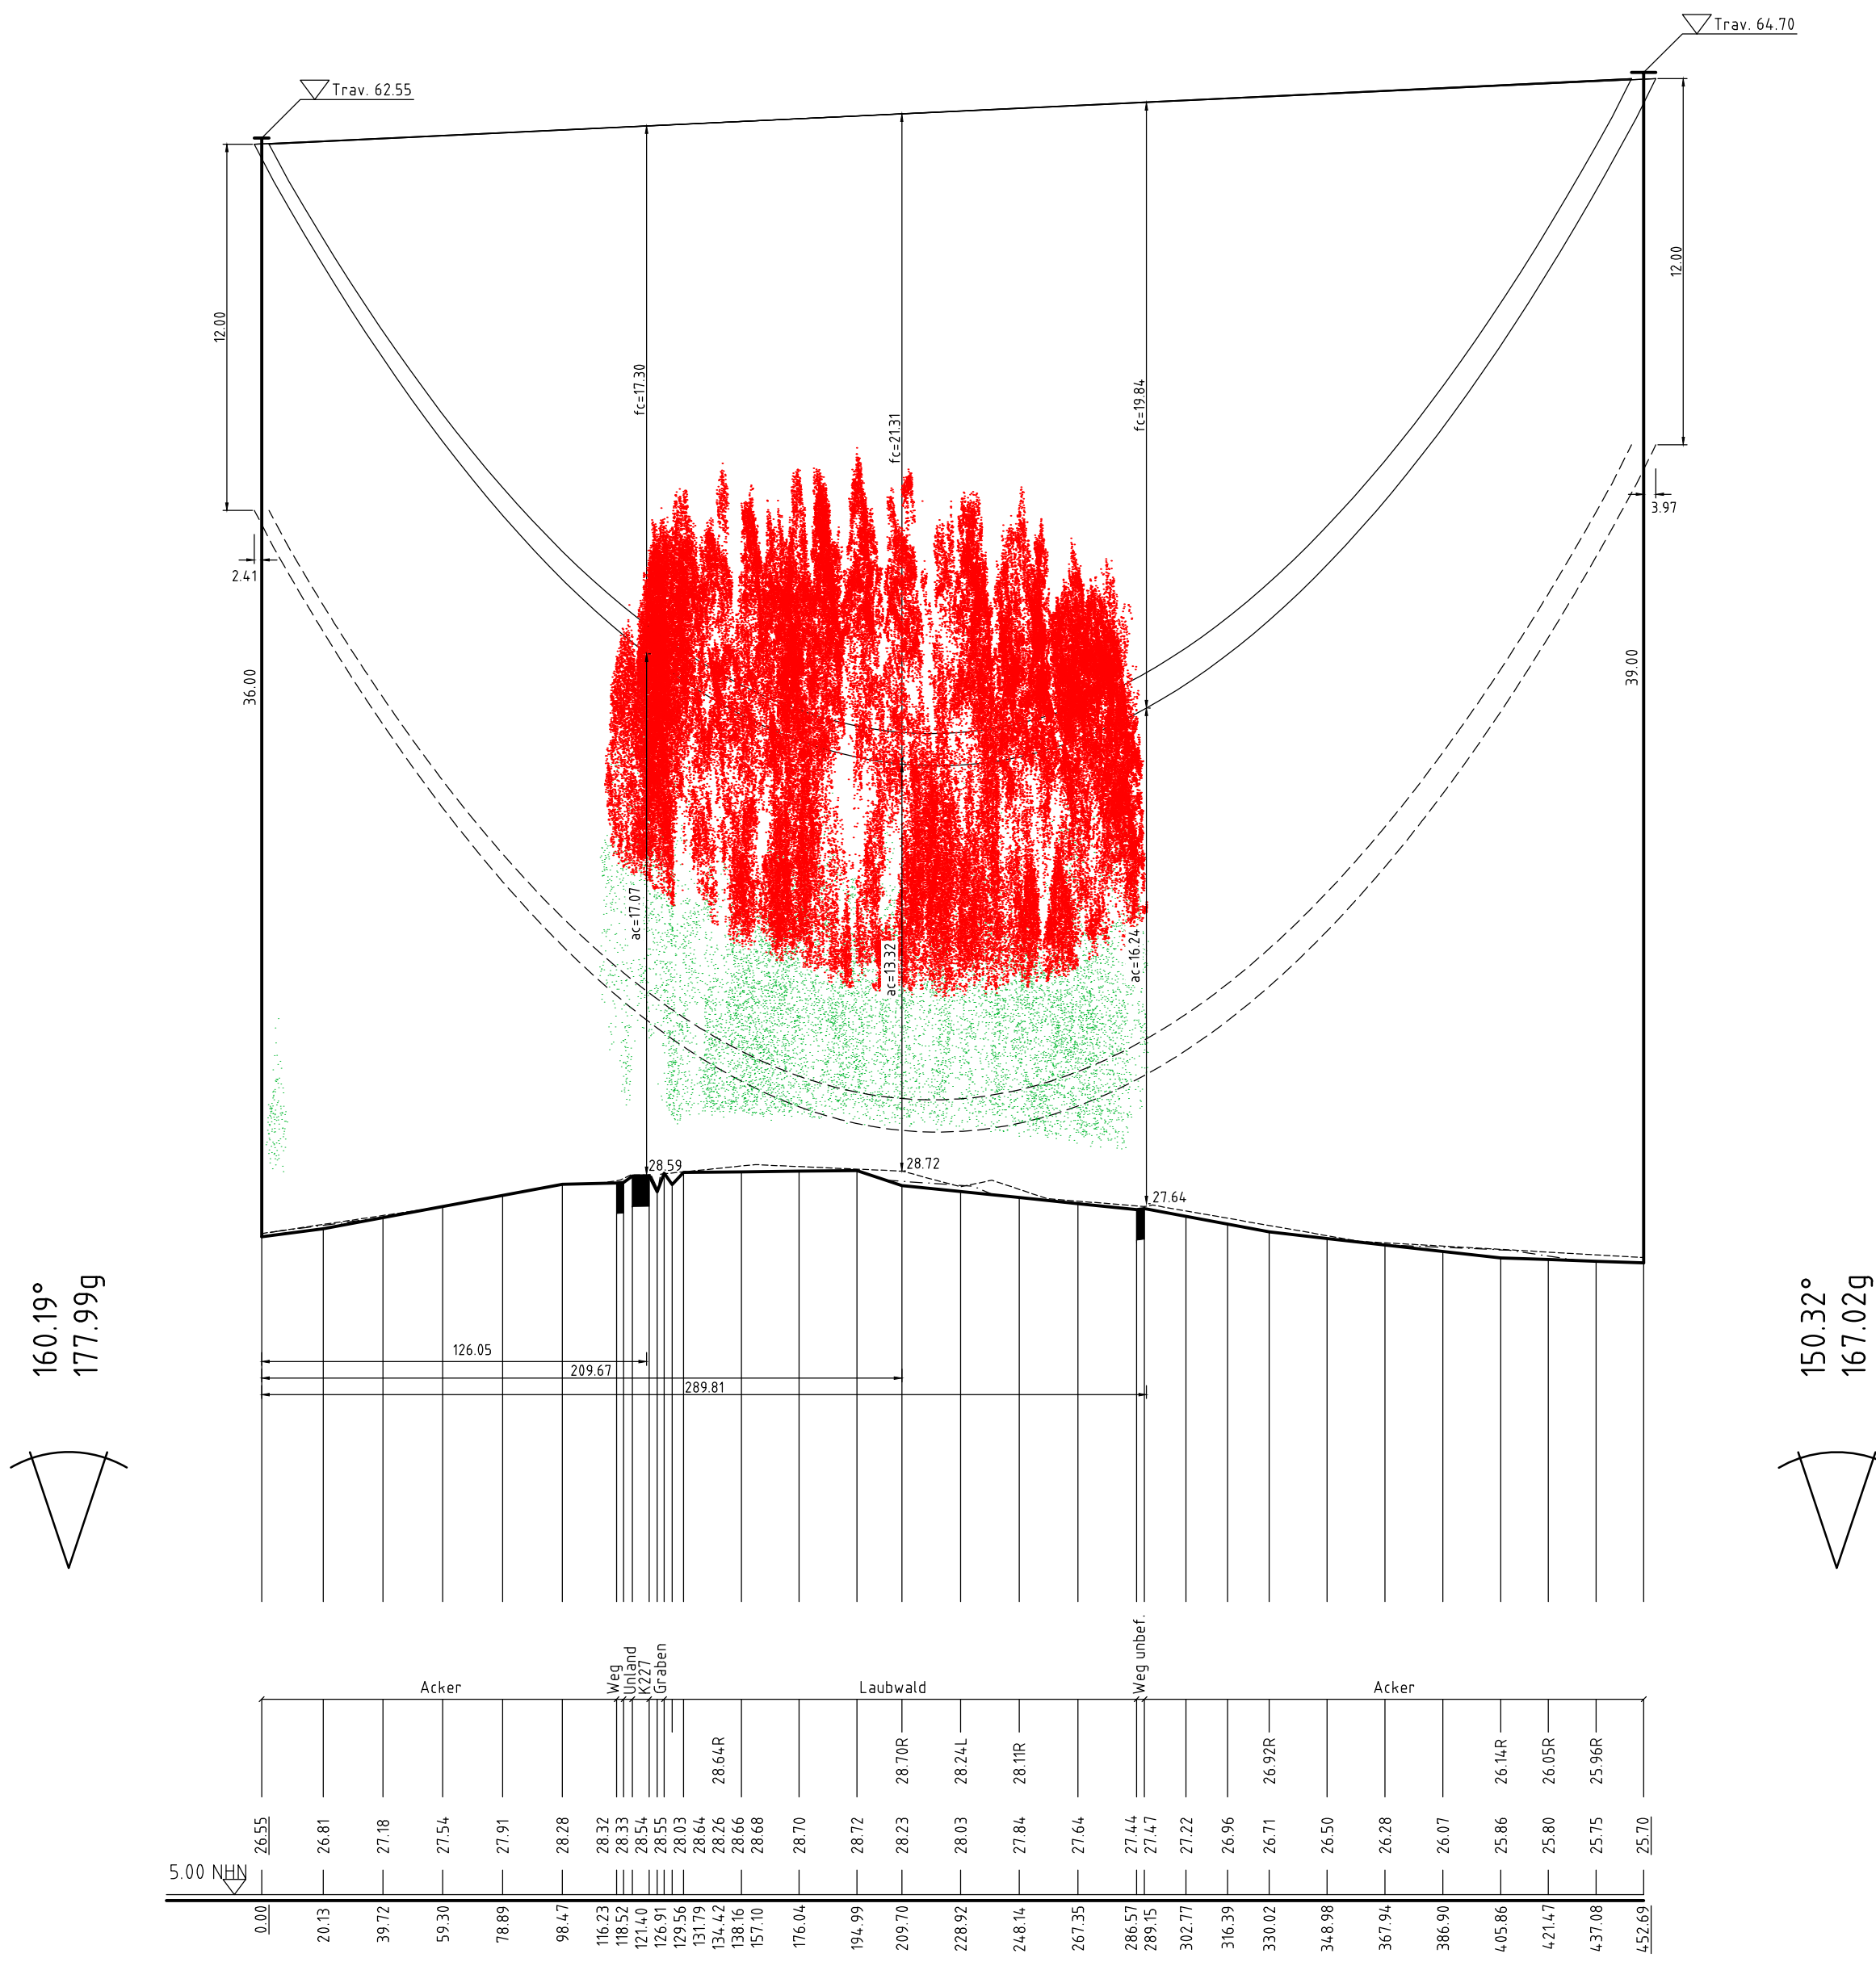

Vegetationspunkte mit Seilabstand < 5.00m
Vegetationspunkte mit Seilabstand >= 5.00m

380-kV-Leitung Stade - Landesbergen

Abschnitt 3: Elsdorf - Sottrum

LH-14-3111
Längenprofil
Mast Nr. 1127 - Mast Nr. 1128

Errichtungsvorschrift	EN 50341-2-4:2016 (Eiszone 2, Windzone 2)
Gestänge	D-2-D-2015.3
BESEILUNG	
Leiterseil	2x3x4 565-AL1/72-ST1A MZS=46.0 N/mm²
Erdseil	
Luftkabel/ sonstige Belegung	2x24SMF(AL3/A20SA 261/25-26.0) MZS=46.0 N/mm²
Ketten	DA=6.50m
Seitliche Überhöhung	15.0 m rechts oder links aufgenommen

Quellvermerk: Auszug aus den Geobasisdaten der Niedersächsischen Vermessungs- und Katasterverwaltung
© 2017 LGLN

Planfeststellungsunterlage

Aufgestellt Bayreuth, 10.09.2018

G. K. K.

M. K.

eqos
Energie

Deutschland GmbH
Wolkenstraße 29
D-88400 Überach
Leitungsbau

Maßstab
Länge 1 : 2000
Höhe 1 : 200

Einheit
Meter

Datum
07.09.2018

Name
Sonntag

Gepr.
07.09.2018

Zustand
Gültig

Org.-Einheit
LPG-NH

Satzungsgemäß ausgelegen in der Zeit
vom
bis
Zeit und Ort der Auslegung sind vor Auslegung ortsüblich bekannt gemacht
worden
Gemeinde:

Dienststempel/Unterschrift

Planfeststellungsbehörde

Zust. Änderung Datum Name Urspr.: