


"WINDPARK BORNHAUSEN - HORENFELD"
LANDSCHAFTSPFLEGERISCHER BEGLEITPLAN
ERRICHTUNG UND BETRIEB VON SECHS WINDENERGIEANLAGEN
BESTANDSPLAN

M. 1 : 3.500

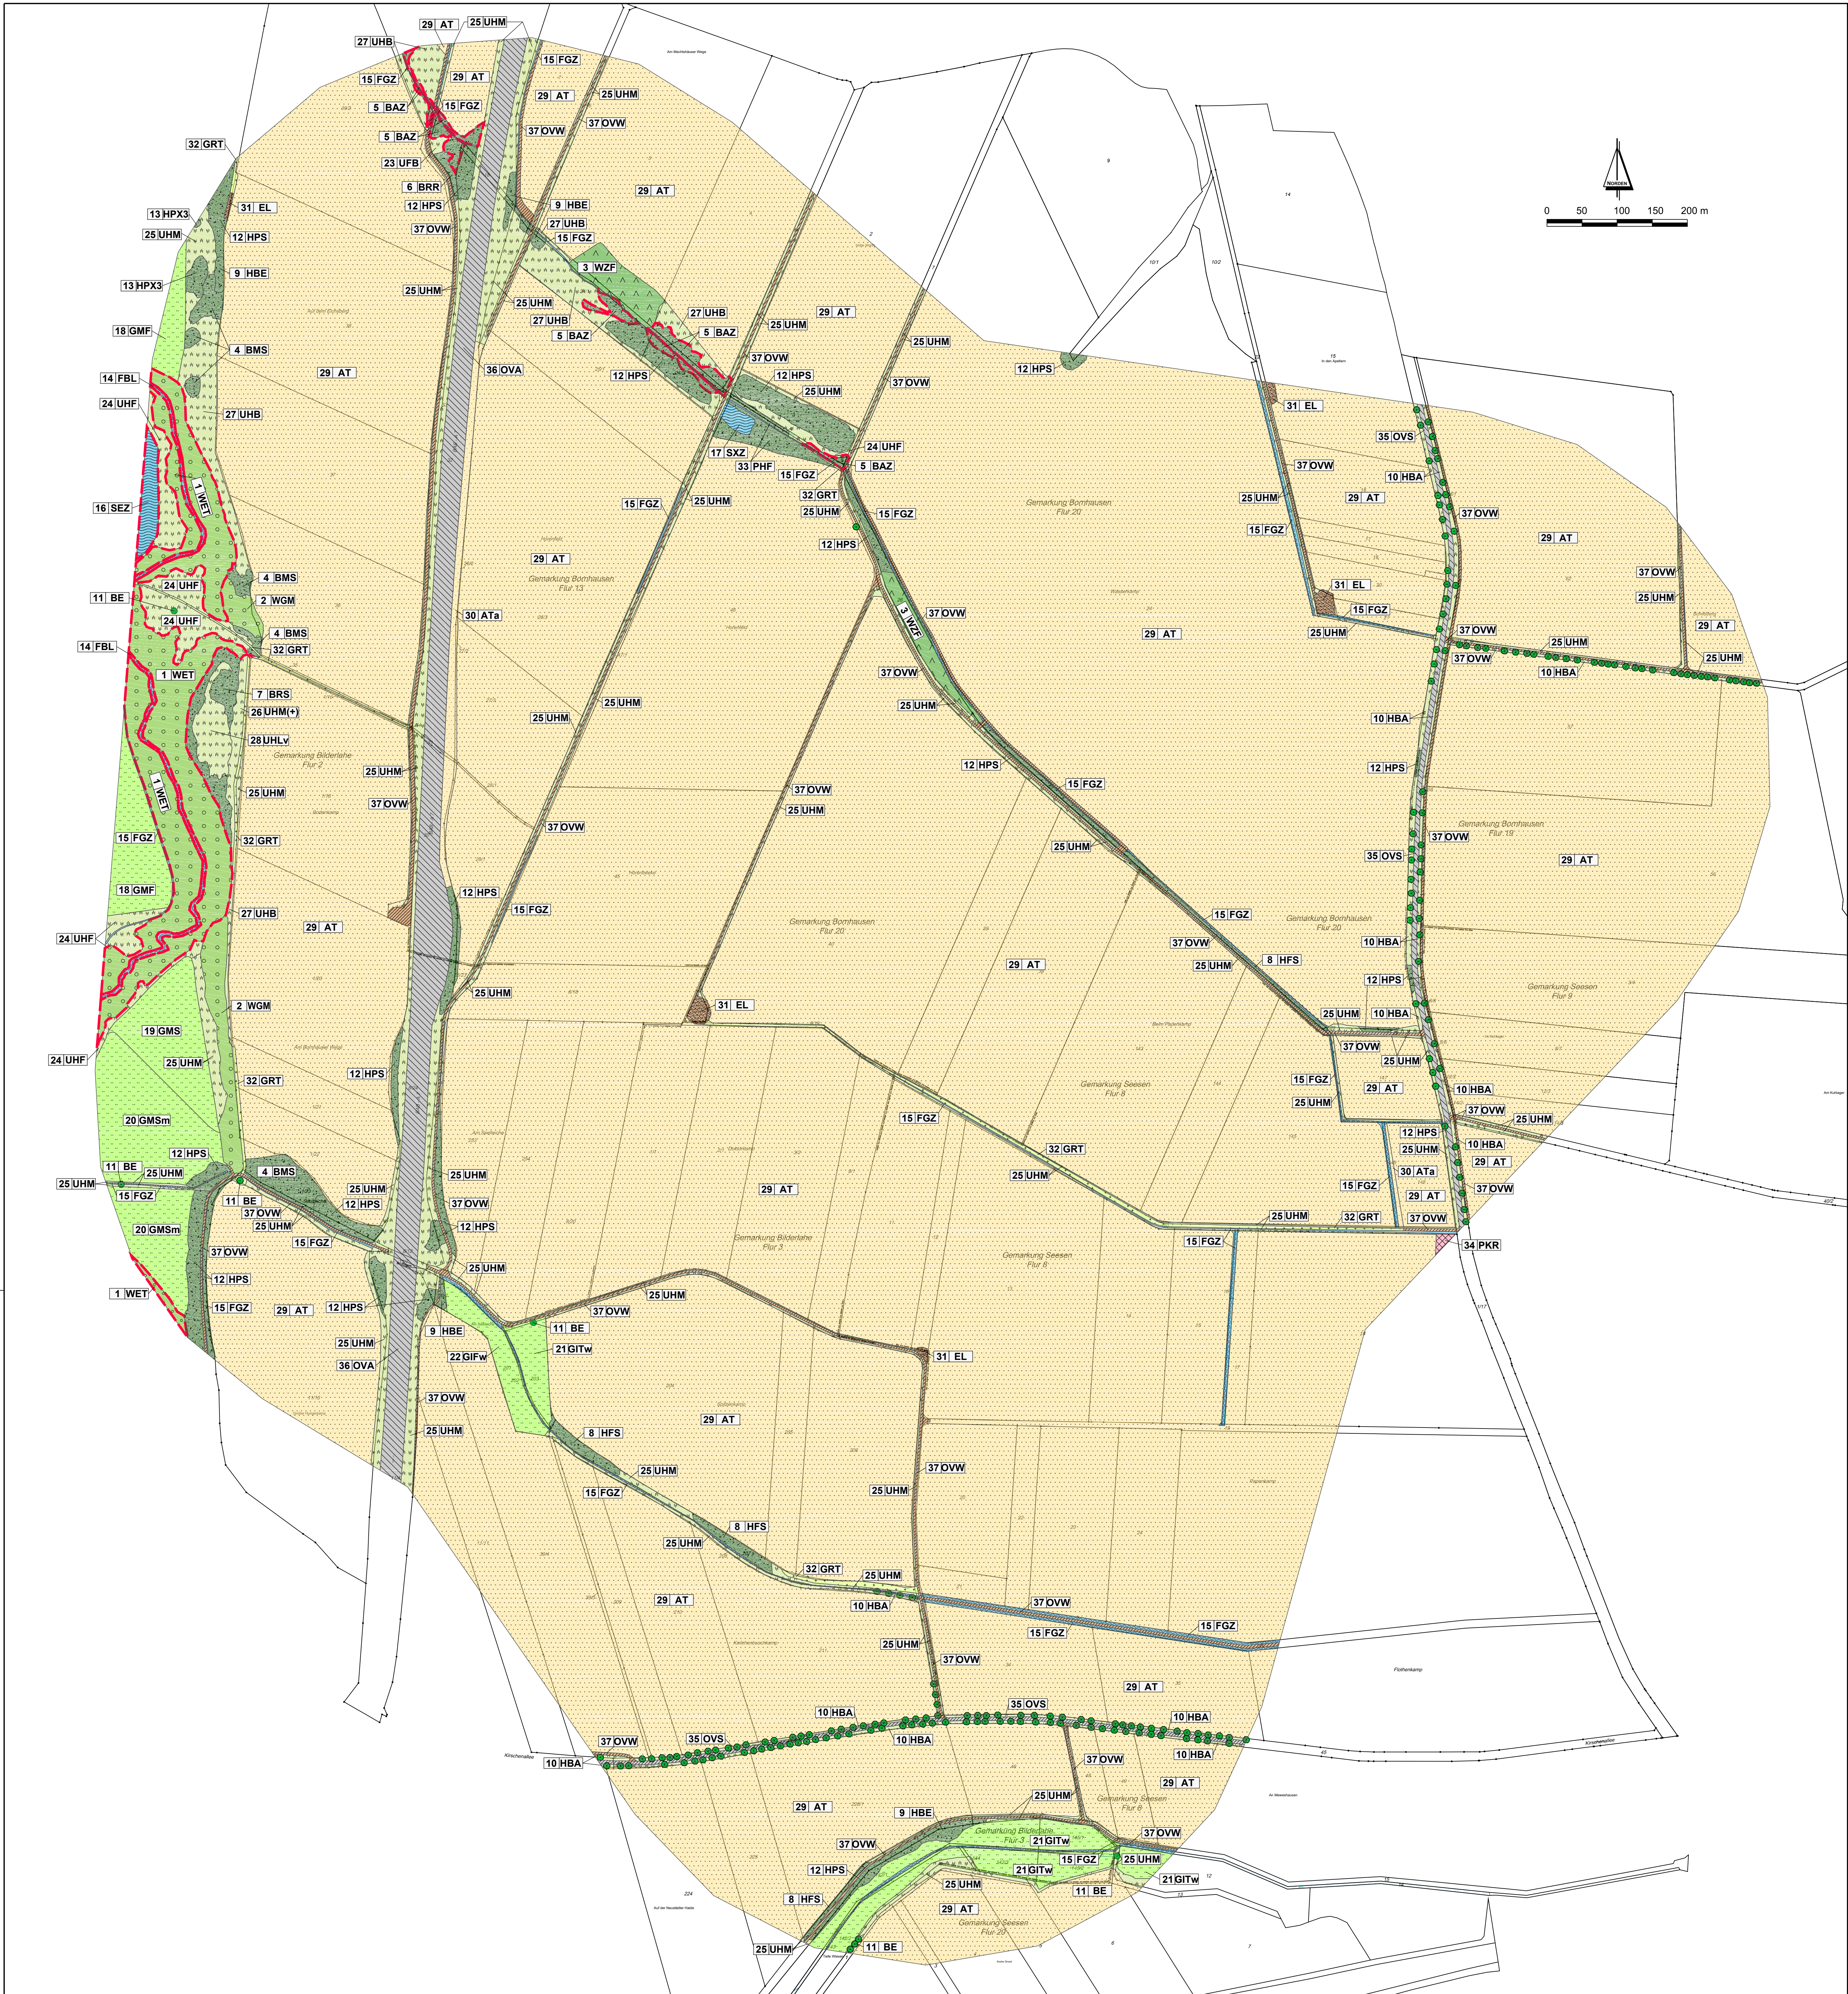

Biotoptypentabelle

(Bestandsaufnahme durch Büro Dr. Fahlbusch+Partner, Stand August 2017)

lfd. Nr.	Kürzel	Bezeichnung	Schutz nach BNatSchG
1	WET	Erlen- und Eschen-Auwald der Talmiederungen	§
2	WGM	Edellaubmischwald, frischer basenreicher Standorte	
3	WZF	Fichtenforst	
4	BMS	Mesophiles Weißdorn-/Schlehengebüsch	
5	BAZ	Sonstiges Weiden-Ufergebüsch	§
6	BRR	Rubus-/Lianengebüsch	
7	BRS	Sonstiges naturnahes Sukzessionsgebüsch	
8	HFS	Strauchhecke	
9	HBE	Baumgruppe	
10	HBA	Allee/Baumreihe	
11	BE	Einzelstrauch	
12	HPS	Sonstiger standortgerechter Gehölzbestand	
13	HPX3	Sonstiger nicht standortgerechter Gehölzbestand, alte Bäume	
14	FBL	Naturnaher Bach des Berg- und Hügellands mit Feinsubstrat	§
15	FGZ	Sonstiger Graben	
16	SEZ	Sonstiges naturnahes nährstoffreiches Stillgewässer	§
17	SKZ	Sonstiges naturnahes Stillgewässer	
18	GMF	Mesophiles Grünland mäßig feuchter Standorte	
19	GMS	Sonstiges mesophiles Grünland	
20	GMSm	Sonstiges mesophiles Grünland (Mähwiese)	
21	GITw	Intensivgrünland trockener Mineralböden, beweidet	
22	GIFw	Sonstiges feuchtes Intensivgrünland, beweidet	
23	UHF	Bach- und sonstige Uferstaudenflur	
24	UHF	Halbruderaler Gras- und Staudenflur feuchter Standorte	
25	UHM	Halbruderaler Gras- und Staudenflur mittlerer Standorte	
26	UHM(+)	Halbruderaler Gras- und Staudenflur mittlerer Standorte, gute Ausprägung	
27	UHB	Artenarme Brennesselflur	
28	UHLv	Artenarme Landreitgrasflur	
29	AT	Basenreicher Lehm-/Tonacker	
30	ATa	Basenreicher Lehm-/Tonacker, Blühstreifen	
31	EL	Landwirtschaftliche Lagerfläche	
32	GRT	Trittasen (Grasweg)	
33	PHF	Freizeitgrundstück	
34	PKR	Strukturreiche Kleingartenanlage	
35	OVS	Straße	
36	OVA	Autobahn/Schnellstraße	
37	OVW	Weg	

Legende Bestand

- Acker
- Laubwald
- Nadelwald
- Grünland
- Feldgehölz / Gebüsch
- Staudenflur
- Gewässer
- Graben
- Siedlung / Gebäude
- Asphaltstraße
- Feldweg, befestigt
- Baum
- gesetzliche geschützte Biotope

Kartengrundlage

FLURKARTEN:
Gemarkung Bornhausen, Flur 13, 19, 20
Gemarkung Seesen, Flur 8, 9
Gemarkung Bilderlahe, Flur 2, 3
TOPOGRAPHISCHE KARTEN:
Auszug aus TOP 50 Niedersachsen

Koordinatensystem:


UTM ETRS 89, Zone 32

LANDSCHAFTSPFLEGERISCHER BEGLEITPLAN
ZUM BAUVORHABEN
"WINDPARK BORNHAUSEN - HORENFELD"
ERRICHTUNG UND BETRIEB VON
SECHS WINDENERGIEANLAGEN

AM STANDORT 38723 STADT SEESEN,
STADTTTEIL BORNHAUSEN, IM LANDKREIS GOSLAR

BESTANDSPLAN
M. 1 : 3.500

ÜBERSICHTSPLAN O. M.

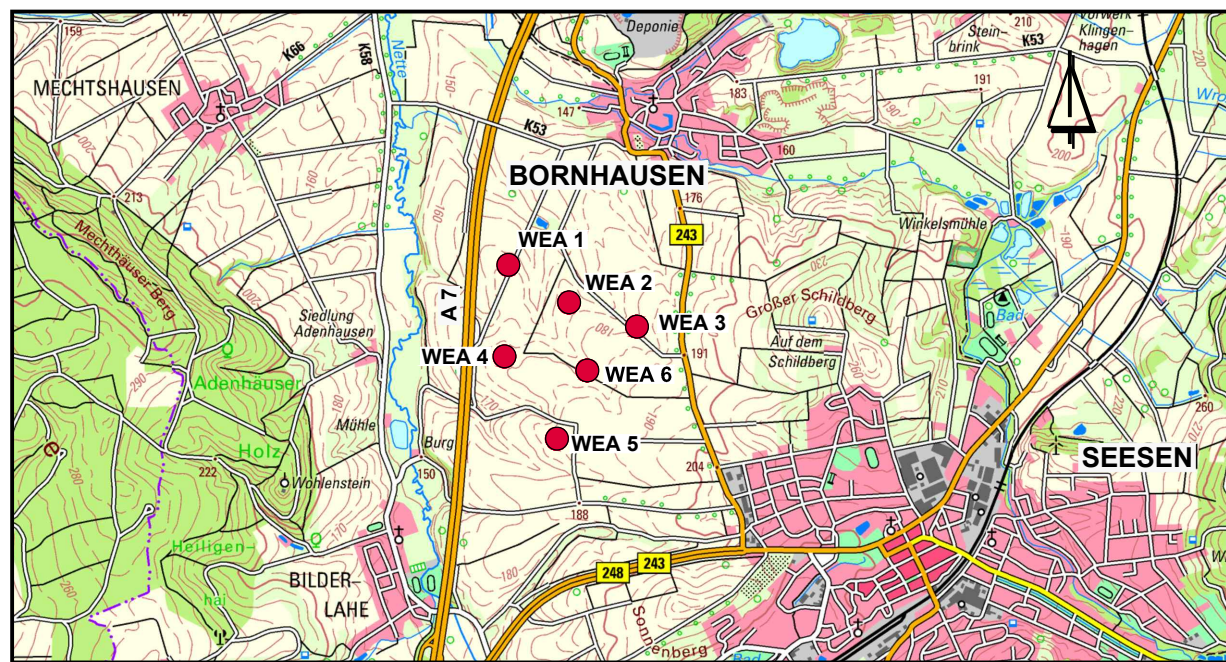

ANTRAGSTELLER: wpd Windpark Bornhausen GmbH & Co. KG
Stephanitorsbollwerk 3
28217 Bremen

PLANUNGSBÜRO: wpd onshore GmbH Co. KG
Franz-Lenz-Strasse 4
49084 Osnabrück



BEARBEITUNG : Carla Ortmann
Annegret Teilmann

UNTERSCHRIFT :
Datum : 11.01.2019