Legende Planung

- Fundament (Trafo in der Anlage) mit Baugrubenrand
- rotorüberstreichende Fläche (Rotorradius einschließlich Exzentrizität)
- Abstandsradius
- **WEA 1** Nummerierung der Windenergieanlagen
- neu anzulegende Zuwegung
- Ausbau vorhandener Zuwegung
- temporärer Ausbau
- Nutzung vorhandener Wege ohne Ausbau
- hindernisfreier Bereich
- Straße (Asphalt)
- Wege (unbefestigt) Katastervorgabe

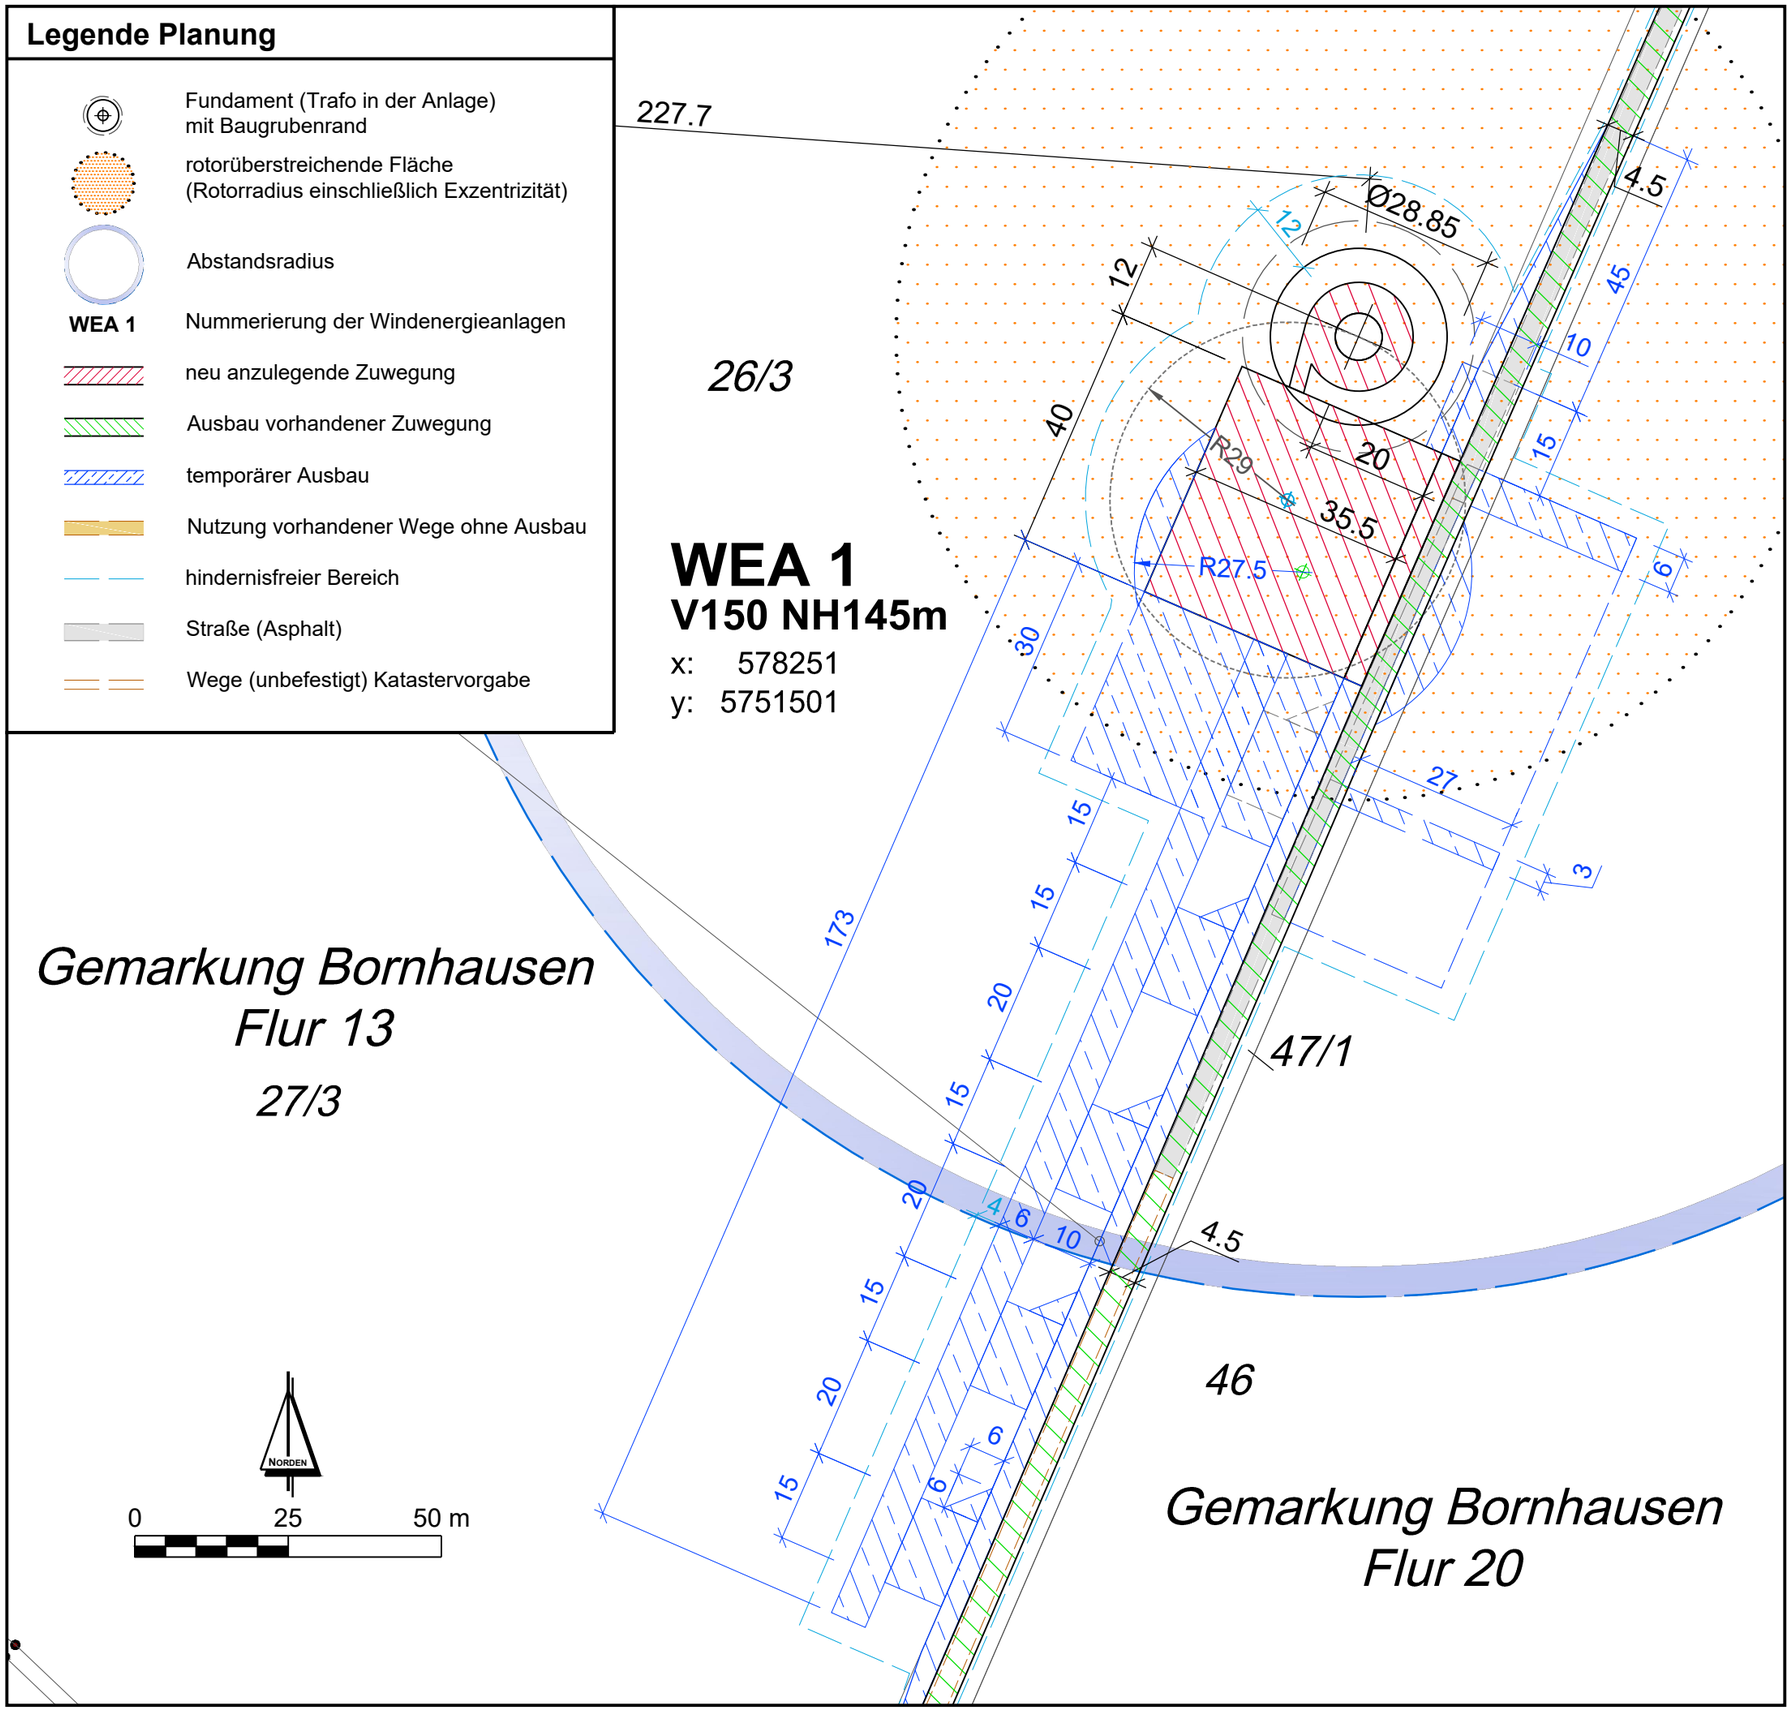

Kartengrundlage

FLURKARTEN:
Gemarkung Bornhausen, Flur 13, 19, 20
Gemarkung Seesen, Flur 8, 9
Gemarkung Bilderlahe, Flur 2, 3

TOPOGRAPHISCHE KARTEN:
Auszug aus TOP 50 Niedersachsen

Koordinatensystem:

UTM ETRS 89, Zone 32

WEA- Typ

V 150, NH 166m (WEA 2, 3, 5, 6); NH 145m (WEA1, 4)
rotorüberstreichende Fläche: 75,5 m
(Rotorradius einschließlich Exzentrizität)

ANTRAG AUF ERRICHTUNG UND BETRIEB VON SECHS WINDKRAFTANLAGEN NACH DEM BUNDESIMMISSIONSSCHUTZGESETZ (BImSchG)

AM STANDORT 38723 STADT SEESEN, STADTTEIL BORNHAUSEN, IM LANDKREIS GOSLAR

"WINDPARK BORNHAUSEN - HORENFELD"

DETAILLAGEPLAN WEA 1

M. 1 : 1 000

ÜBERSICHTSPLAN O. M.

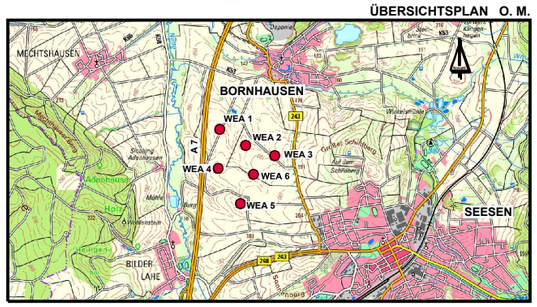

ANTRAGSTELLER:	wpd Windpark Bornhausen GmbH & Co. KG Stephanitorsbollwerk 3 28217 Bremen
ENTWURFSVERFASSER:	Tilmann Wied
PLANUNGSBÜRO:	wpd onshore GmbH & Co. KG Franz-Lenz-Strasse 4 49084 Osnabrück
BEARBEITUNG:	Per Ostergaard Annegret Tielmann
BEARBEITUNGSSTAND:	21.11.2018 1. Ergänzung 11.01.2019 / V14
UNTERSCHRIFT:	