



# Vermessungs- und Katasterverwaltung Niedersachsen

Gemeinde: Seesen, Stadt  
Gemarkung: Bilderlahe

## Amtliche Karte 1:5000

Standardpräsentation  
(mit Höhenlinien)

Erstellt am 09.02.2018

N = 5751350


E = 32578708

### Zur Beachtung:

Dieser Übersichtsplan  
Gemarkung: Bilderlahe  
im Maßstab 1:5000  
ist mit den Baulageplänen dem  
Bauamt für die Baugenehmigung  
einzureichen!

### REINECKE & GERIES


Diplom-Ingenieure  
Öffentlich bestellte  
Vermessungsingenieure  
Beratende Ingenieure  
Lautenthaler Strasse 14  
38723 Seesen  
Tel. 05381 / 9394-0  
Fax 05381 / 9394-99  
[www.vermessung-harz.de](http://www.vermessung-harz.de)  
[Reinecke-Geries@t-online.de](mailto:Reinecke-Geries@t-online.de)

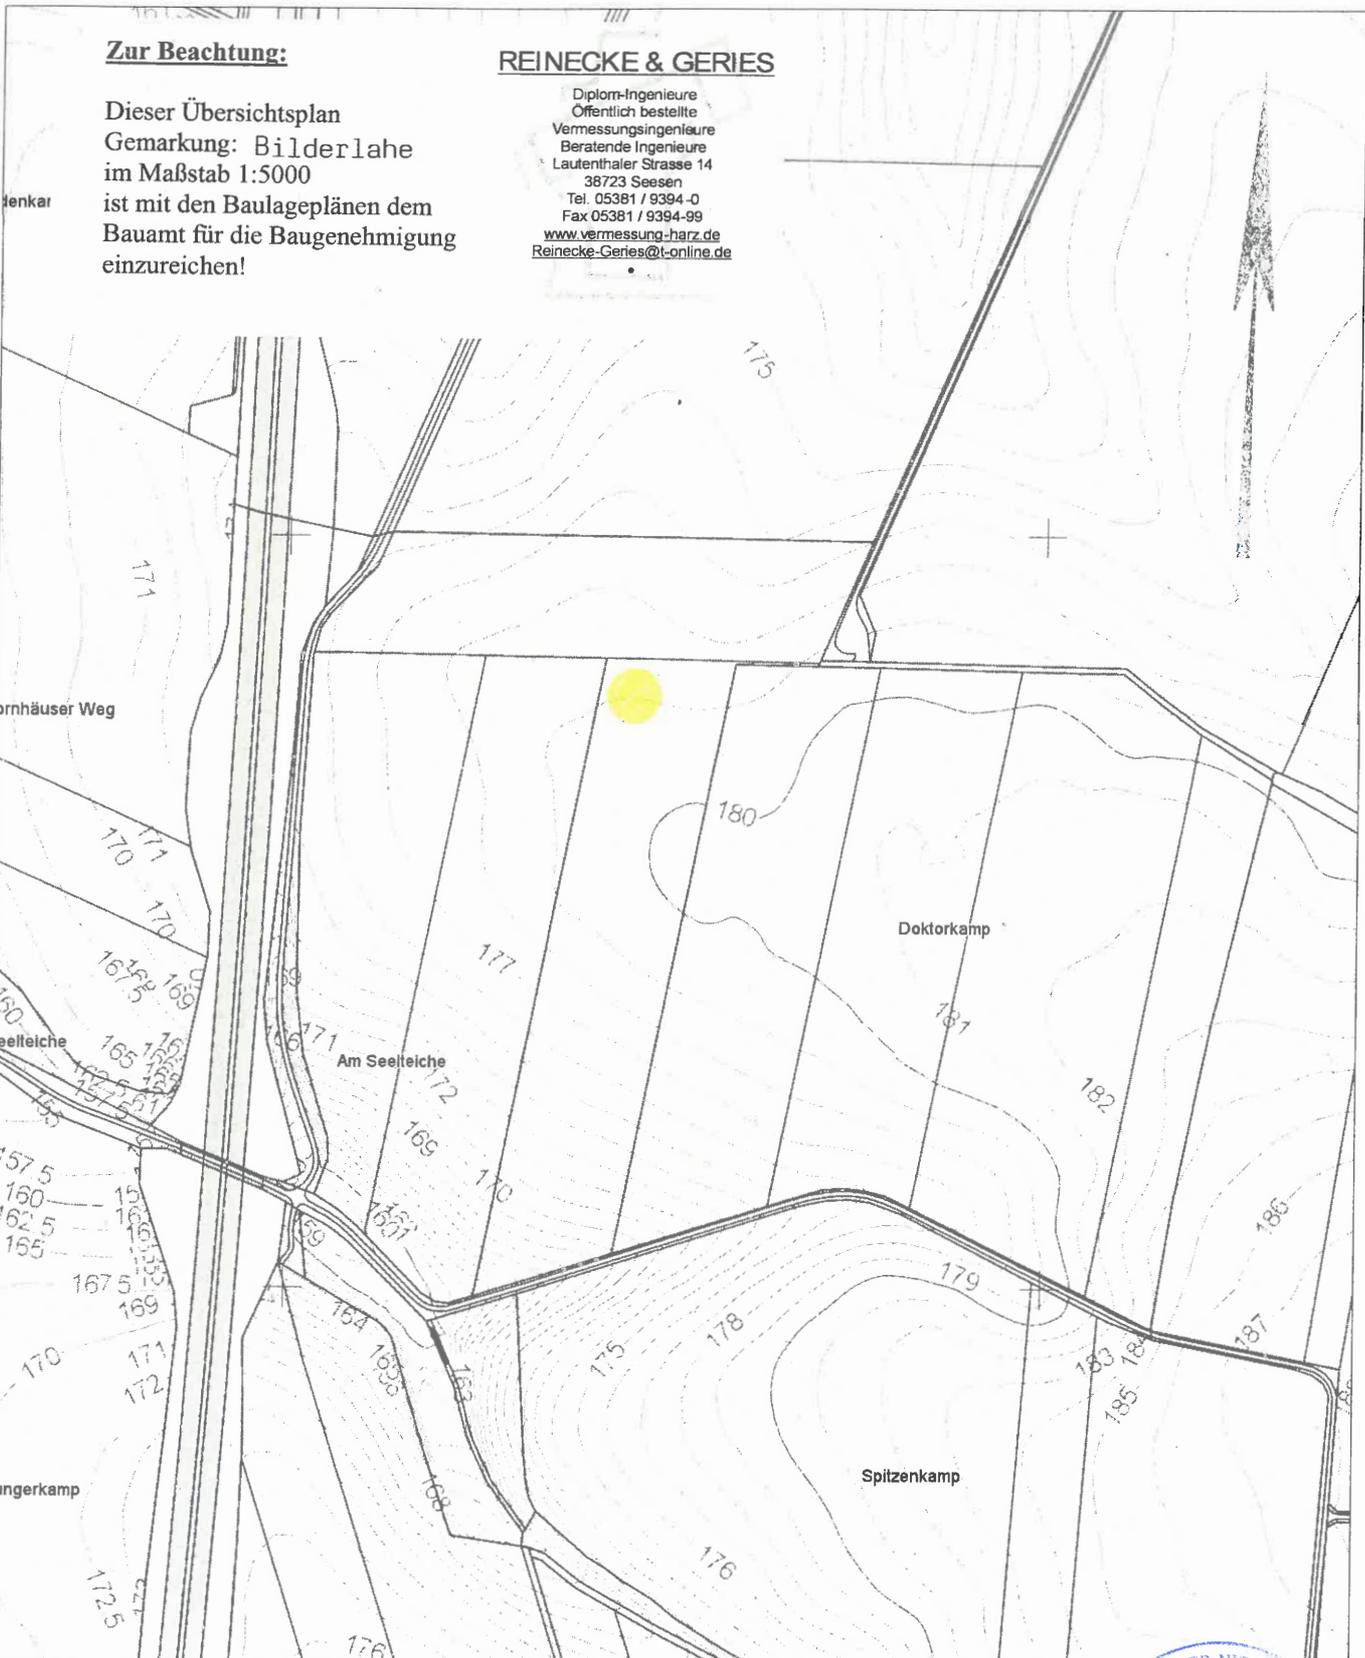

E = 32577808

N = 5750250

Maßstab 1:5000

 

Verantwortlich für den Inhalt:



Landesamt für Geoinformation  
und Landesvermessung Niedersachsen  
- Katasteramt Goslar - Stand: 03.02.2018

Bereitgestellt durch:

ÖbVI Jürgen Reinecke  
ÖbVI Christian Geries  
Lautenthaler Straße 14  
38723 Seesen

Zeichen: 18\_2011



Die Verwertung für nichteigene oder wirtschaftliche Zwecke und die öffentliche Wiedergabe sind gemäß § 5 Niedersächsisches Gesetz über das amtliche Vermessungswesen vom 12. Dezember 2002 (Nds. GVBl. 2003) nur mit Erlaubnis der für den Inhalt verantwortlichen Behörde zulässig.