


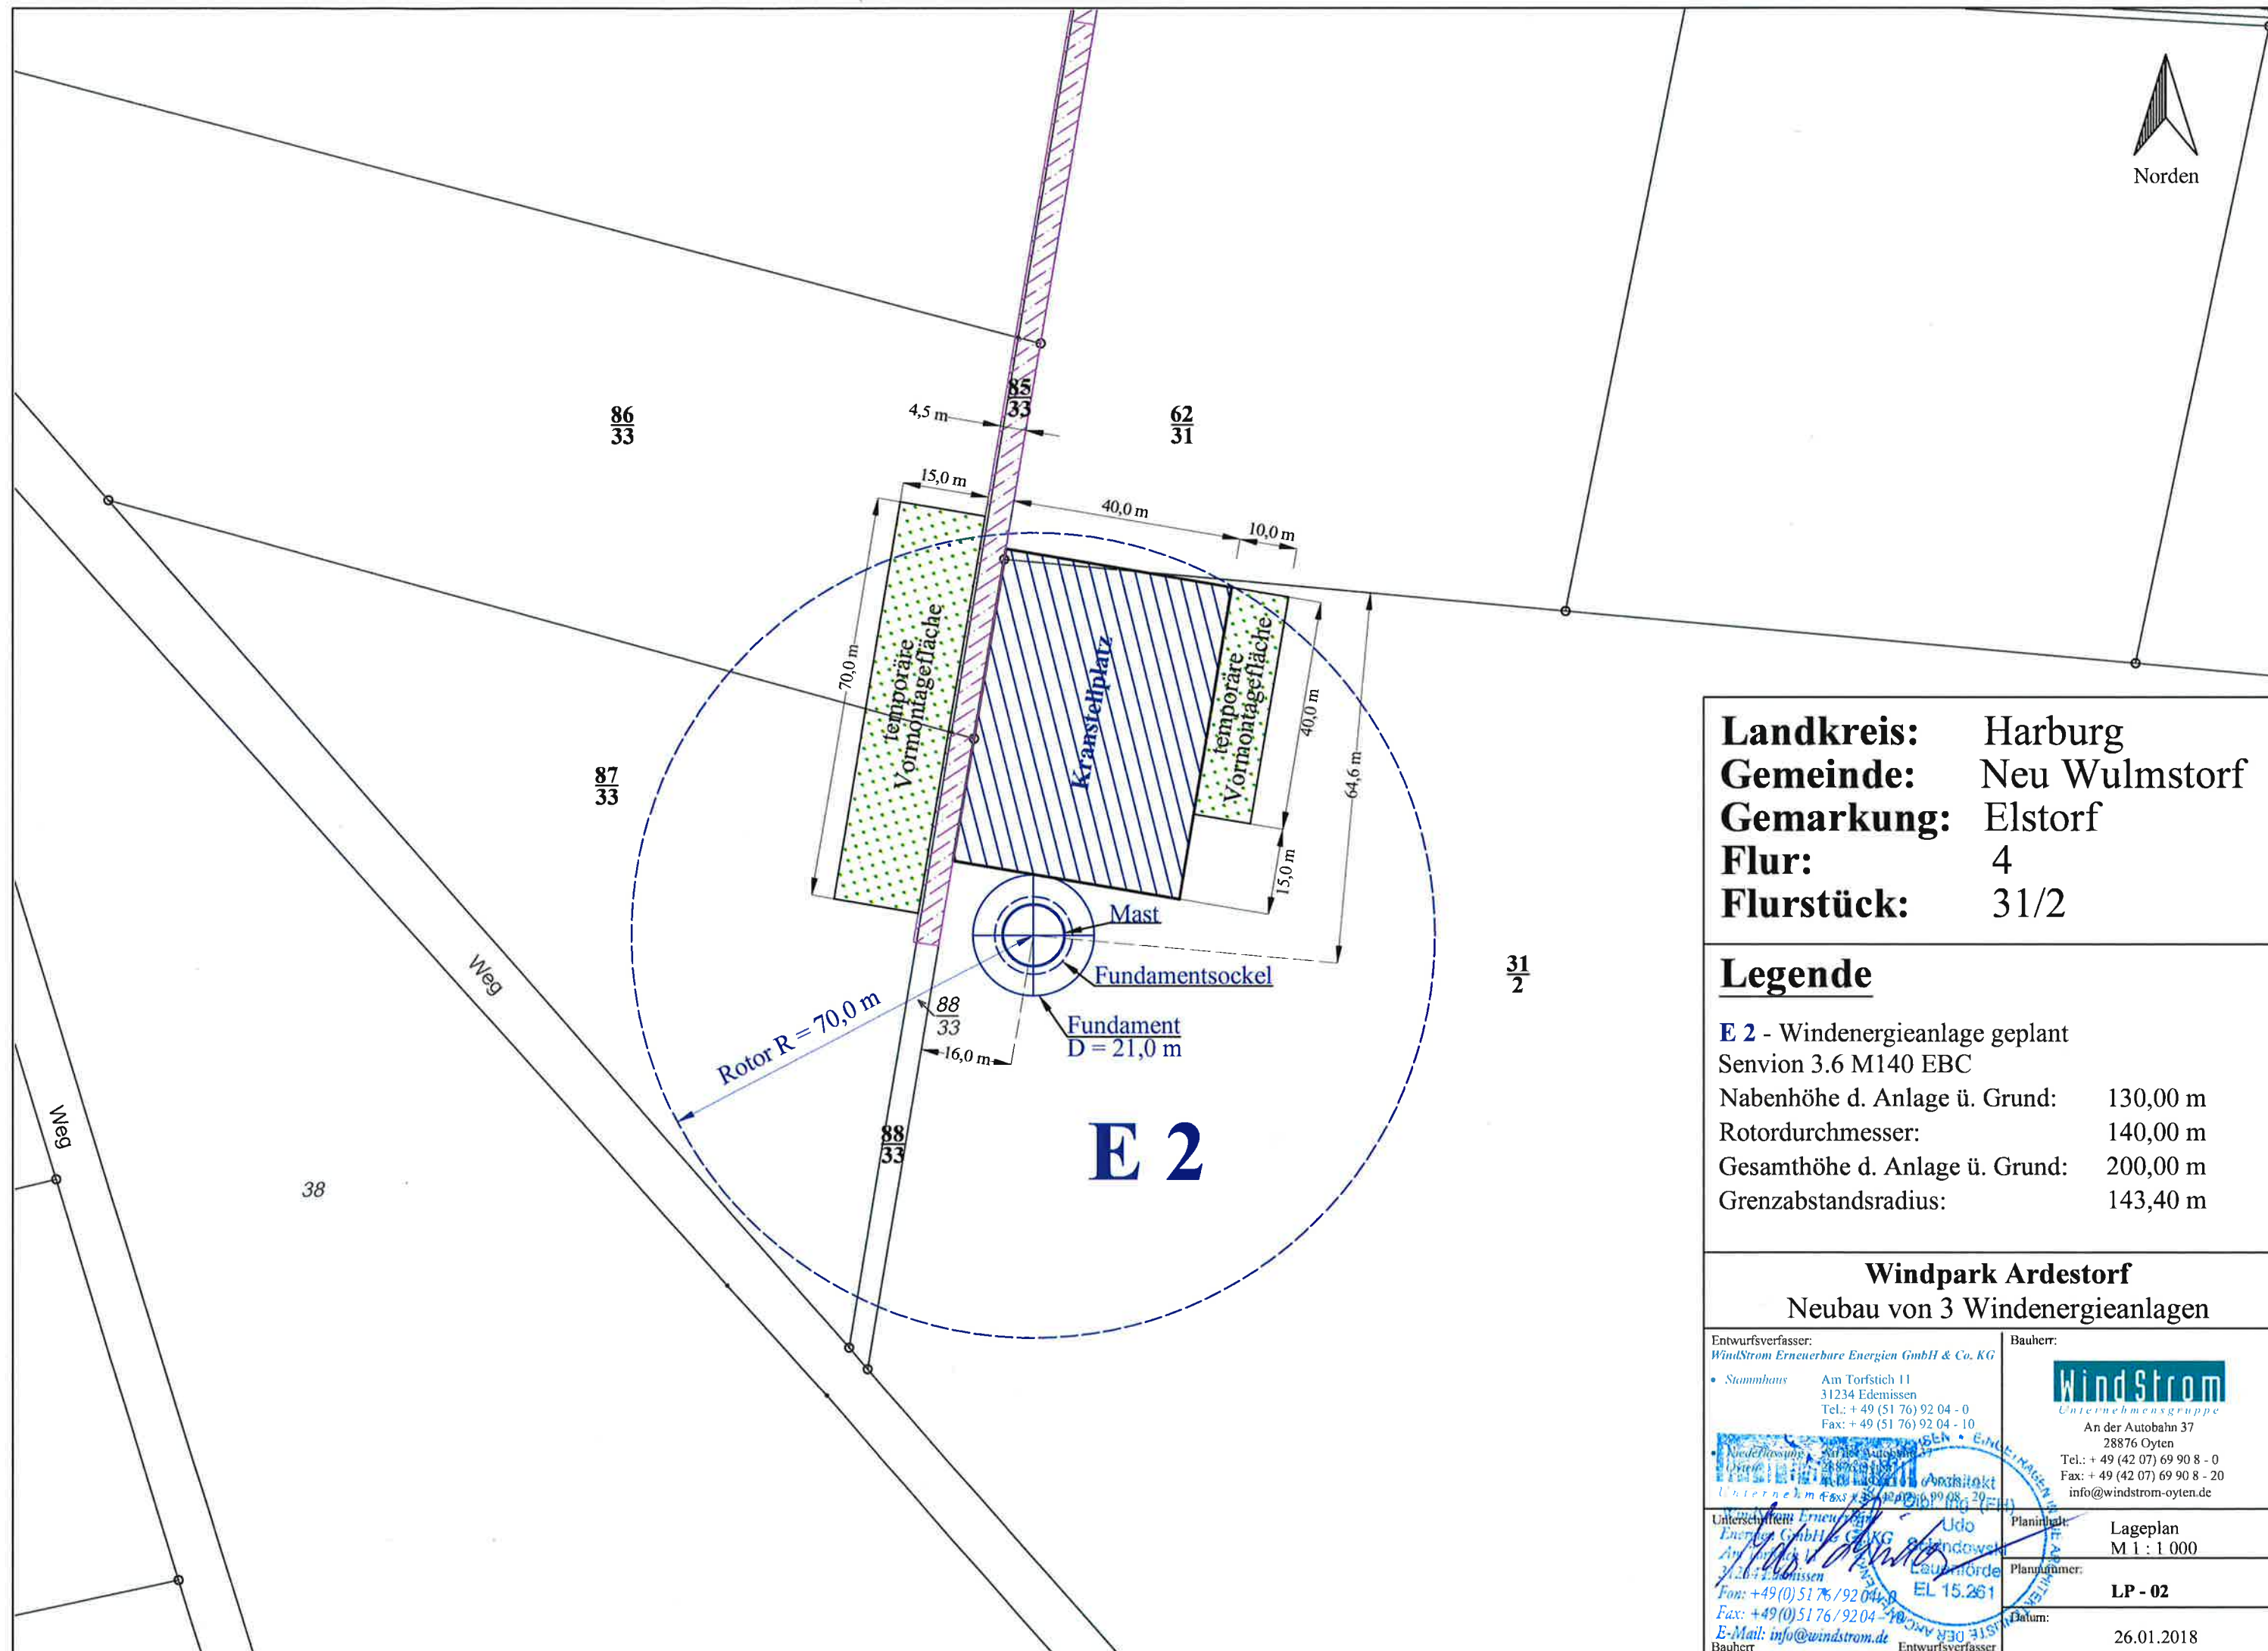

Landkreis: Harburg
Gemeinde: Neu Wulmstorf
Gemarkung: Elstorf
Flur: 4
Flurstück: 31/2

Legende

E 2 - Windenergieanlage geplant
Senvion 3.6 M140 EBC
Nabenhöhe d. Anlage ü. Grund: 130,00 m
Rotordurchmesser: 140,00 m
Gesamthöhe d. Anlage ü. Grund: 200,00 m
Grenzabstandsradius: 143,40 m

Windpark Ardestorf Neubau von 3 Windenergieanlagen

Entwurfsverfasser: WindStrom Erneuerbare Energien GmbH & Co. KG • Stammhaus Am Torfstich 11 31234 Edemissen Tel.: +49 (51 76) 92 04 - 0 Fax: +49 (51 76) 92 04 - 10 • Niederlassung Oyten An der Autobahn 37 28876 Oyten Tel.: +49 (42 07) 69 90 8 - 0 Fax: +49 (42 07) 69 90 8 - 20 info@windstrom-oyten.de	Bauherr: WindStrom Unternehmensgruppe An der Autobahn 37 28876 Oyten Tel.: +49 (42 07) 69 90 8 - 0 Fax: +49 (42 07) 69 90 8 - 20 info@windstrom-oyten.de
Unterzeichnet: Udo WindStrom Erneuerbare Energien GmbH & Co. KG Am Torfstich 11 31234 Edemissen Tel.: +49 (51 76) 92 04 - 0 Fax: +49 (51 76) 92 04 - 10 E-Mail: info@windstrom.de	Planinhalt: Lageplan M 1 : 1 000 Plannummer: LP - 02 Datum: 26.01.2018