


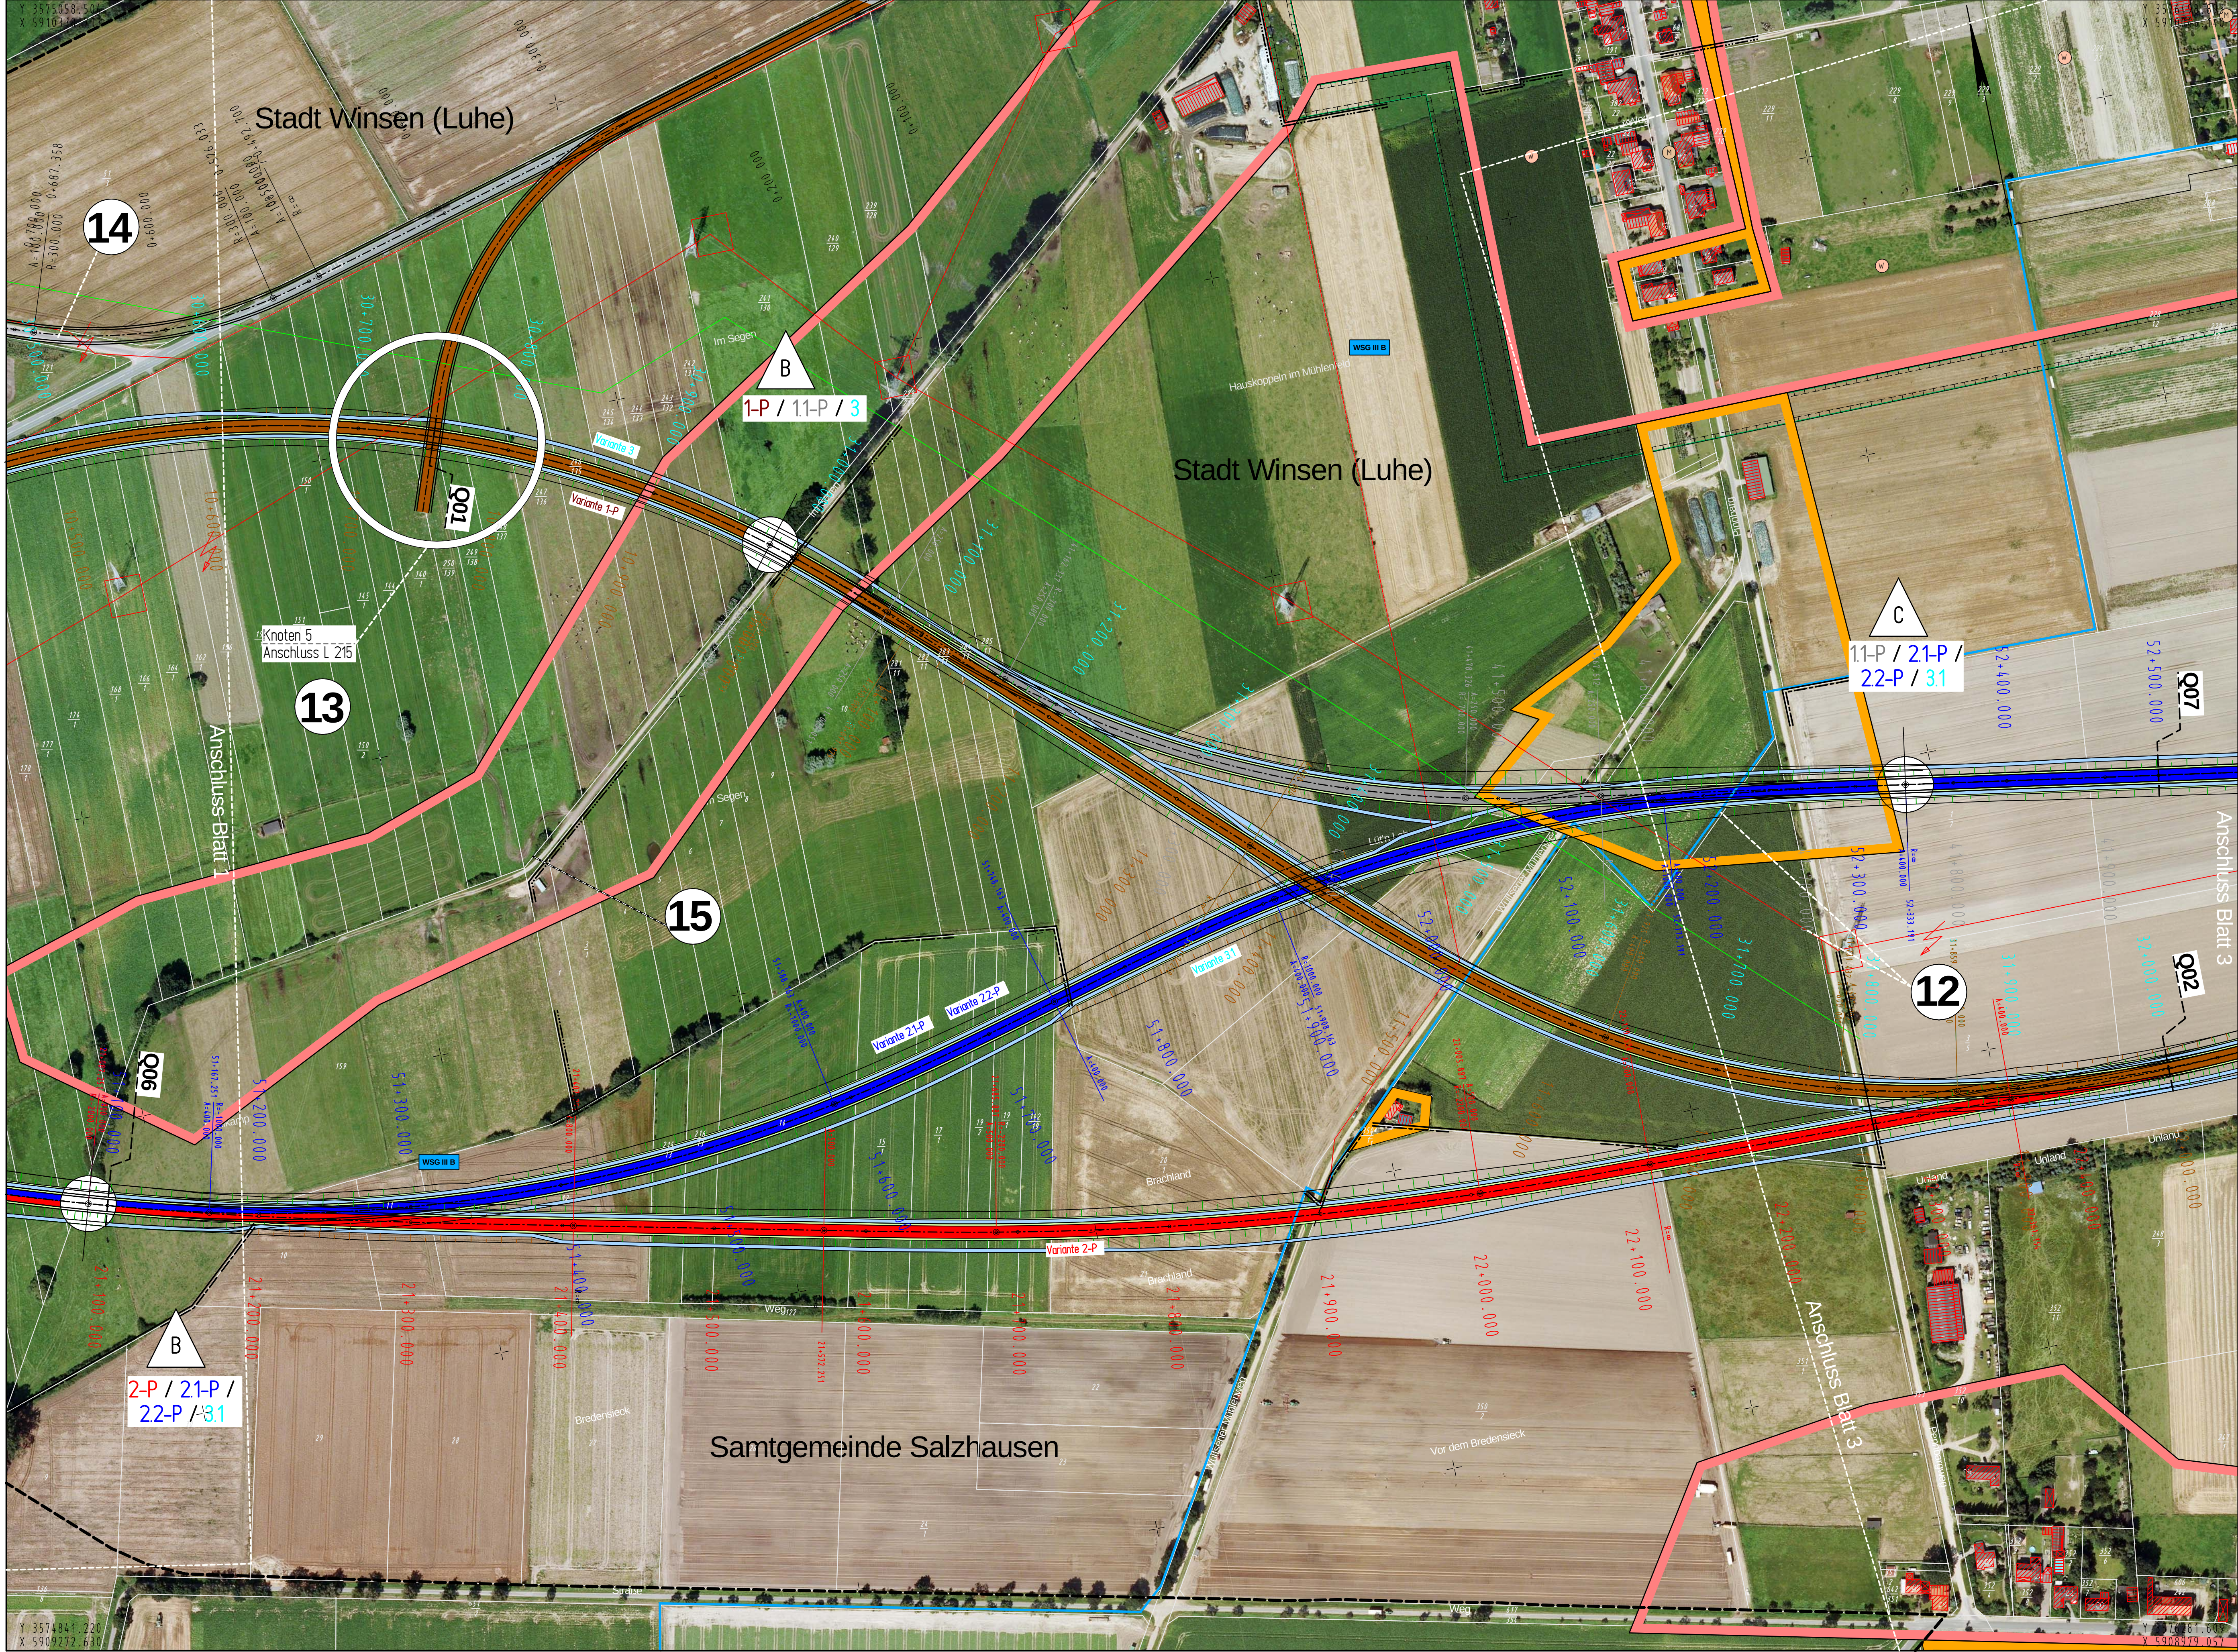

ZEICHENERKLÄRUNG

Kataster

- Kriegsgrenzen
- Gemeindegrenzen
- Gemarkungsgrenze
- Flurgrenze

Flächennutzung

- reines und allgemeines Wohngebiet, Kleinsiedlungsgebiet
- Kerngebiet, Dorfgebiet, Mischgebiet
- Gewerbegebiet
- Sondergebiet (Schulen, Home, Krankenhäuser)
- Grünfläche
- Gemeindebedarf
- Bereich Bodennutzung Scharbeck-Pattensen
- Überschwemmungsgebiet
- Gefährdungsgebiet
- Wald
- Umgrenzung von Flächen für Maßnahmen zum Schutz der Pflege und zur Entwicklung von Natur und Landschaft
- Umgrenzung von Flächen mit Bindungen für Bepflanzungen und für die Erhaltung von Bäumen, Sträuchern und sonstigen Bepflanzungen sowie von Gewässern
- FFH-Gebiet
- Landschaftsschutzgebiet bzw. Naturschutzgebiet
- Suträume für Ausgleichsmaßnahmen
- Wasserschutzgebiet
- DIE-Trasse (Bahnmarktl)

Bestandsleitungen

- Strom (wahl)
- Gas (wahl)
- NEL-Trasse (wahl)

UVS - Raumwiderstandskarte

- sehr hohes Konfliktpotenzial
- sehr hoch
- hoch
- mittel - nicht dargestellt
- Grenze des Untersuchungsraumes

Planung Ortsumgehungen

Südvarianten


- Variante 1
- Variante 11
- Variante 2
- Variante 21
- Variante 22
- Variante 3
- Variante 31

Nordvarianten

- Variante 4
- Variante 9
- Variante 10.2
- Variante 10.3
- Variante 6
- Variante 5
- Variante 8
- Variante 91
- Variante 10
- Variante 10.1

Legende

- Dammböschung
- Barriere
- Fahrbahn (Farbe Variante)
- Barriere
- Einschnittabschüttung
- Knotenpunkt
- Nr. Zwangsparke
- Lage / Höhe
- Querschnitt (charakteristische Bereiche, variantenübergreifend)
- Querungen / Bauwerke
- Buchstabe Gelenkpunkt mit Varianten
- Gelenkpunkt
- Gebäudeabruch

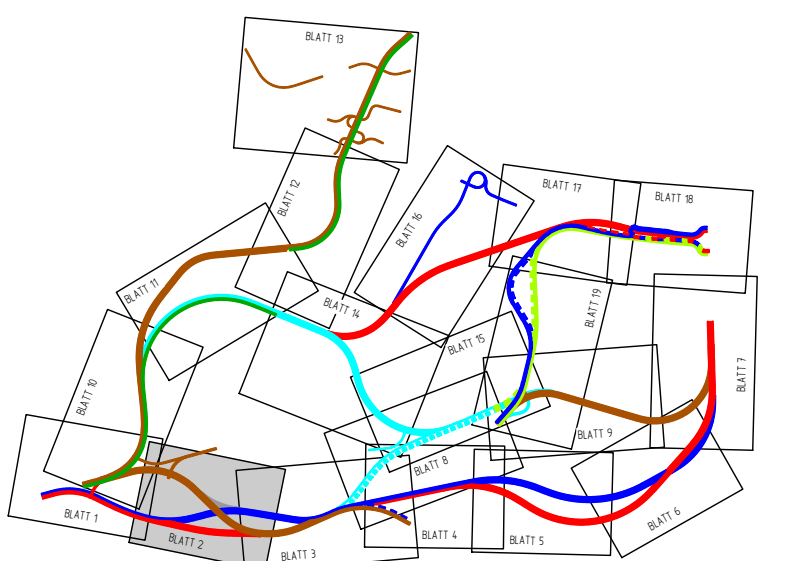

5.			
4.			
3.			
2.			
1.			
Nr.	Art der Änderung	Datum	Aufgestellt

INGENIEURGESELLSCHAFT FÜR BAU- UND VERMESSUNGSWESEN Werner Oudemann Herbert Krause		1051-01-07-002-2015-04-16-Sta	
Neue Straße 10 21244 Buchholz i.d.N. Tel. 0 41 81 - 28 77 0 Fax 0 41 81 - 28 77 11 buchholz@odemann-krause.de Lüneburg, den 19.12.2014	Katharinenstraße 17 21337 Lüneburg Tel. 0 41 31 - 66 34 0 Fax 0 41 31 - 66 34 10 lueneburg@odemann-krause.de gez. Novotny	Datum	Name
		bearbeitet	Konarske
		gezeichnet	Bader/Stapelholt
		geprüft	Ullrich

**Neubau der
Ortsumgehungen Luhdorf/Pattensen**

Landkreis Harburg
Der Landrat
Betrieb Kreisstraßen

Geprüft: Winsen (Luhe), den
Im Auftrag

Aufgestellt: Winsen (Luhe), den
Im Auftrag
Karsten

Lageplan
M. 1 : 2.000

Ausfertigung
Unterlage : 7
Blatt - Nr. : 2

