


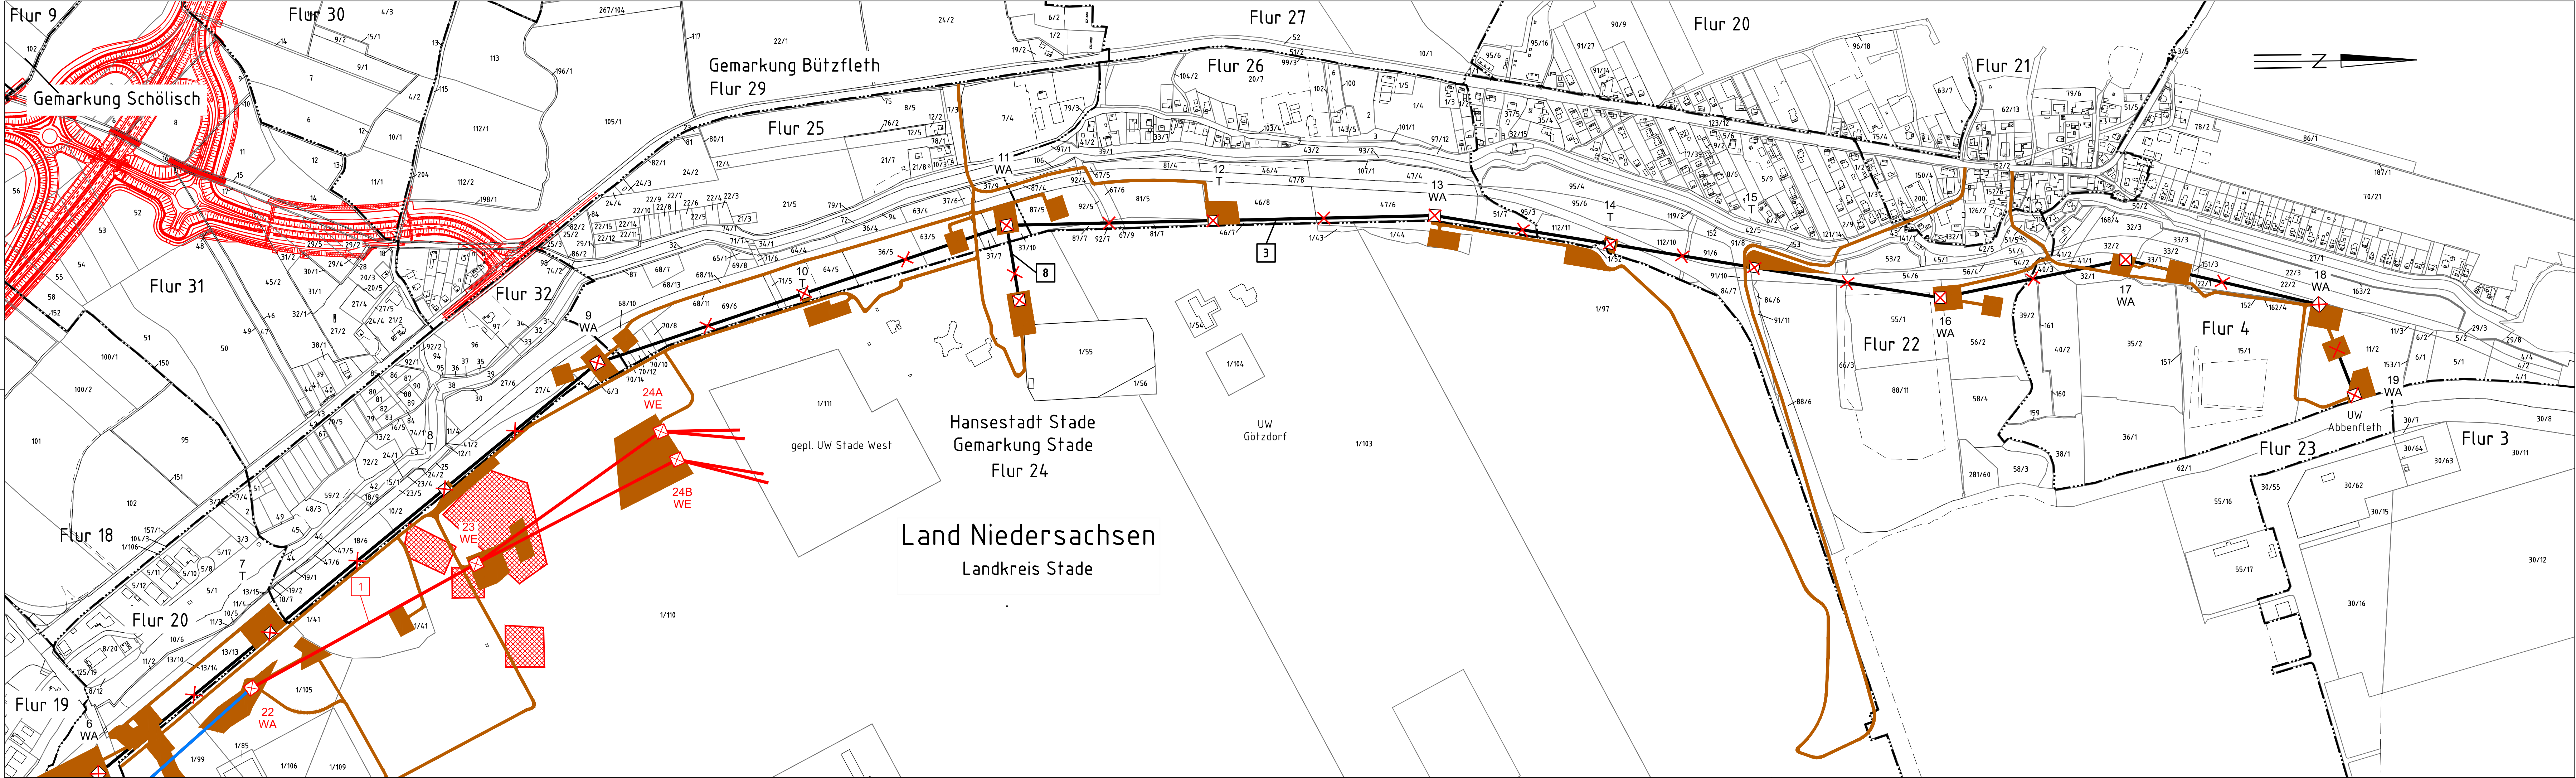


380-kV-Leitung Stade - Landesbergen

Abschnitt: Stade - Sottrum
Teilabschnitt: Raum Stade

LH-14-3110 Wegenutzungsplan Deckblatt

Tennet
Taking power further
Anlage 1
Anhang 1
Blatt 4/5

Legende:

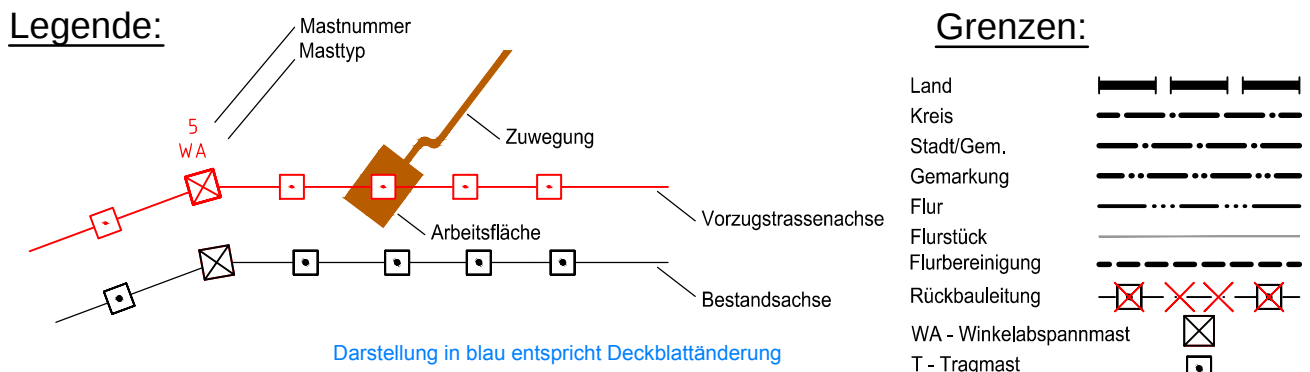

Bezeichnung Leitung:

- 1 380-kV-Leitung Stade - Landesbergen, Abschnitt Stade-Sottrum, Teilabschnitt Raum Stade LH-14-3110 (TenneT TSO GmbH)
- 2 380-kV-Ltg. Dollern-Landesgrenze NI/SH LH-14-3105 (TenneT TSO GmbH)
- 3 220-kV-Ltg. Stade-Abbenfleth LH-14-2146 (TenneT TSO GmbH)
- 4 110-kV-Ltg. Stade-Dollern LH-14-1213 (Avacon AG)
- 5 220-kV-Ltg. Stade-Farge LH-14-2143 (TenneT TSO GmbH)
- 6 110-kV-Ltg. Hemmoor-Burg LH-14-4143 (Avacon AG)
- 7 220-kV-Ltg. Stade-Sottrum LH-14-2142 (TenneT TSO GmbH)
- 8 220-kV-Ltg. Stade-Kummerfeld LH-14-2141 (TenneT TSO GmbH)
- 220-kV-Ltg. Abzweig Götzdorf LH-14-2153 (TenneT TSO GmbH)

Quellvermerk: Auszug aus den Geobasisdaten der Niedersächsischen Vermessungs- und Katasterverwaltung © 2015

Planfeststellungsunterlage

Aufgestellt Bayreuth, <i>Bayreuth</i>	16.11.2017 <i>Salz</i>	Satzungsgemäß ausgelegt in der Zeit vom bis Zeit und Ort der Auslegung sind vor Auslegung ortsüblich bekannt gemacht worden Gemeinde:	
Firma SAG	Maßstab 1 : 5000	Einheit Meter	Dienststempel/Unterschrift
Planfeststellungsbehörde			
Datum 21.04.2016 Name Chapman		Datum 21.04.2016 Name Schaper	
Norm Org.-Einheit LPG-NH		-	
Tennet Taking power further		-	
Zust.	Änderung	Datum	Name
Urpr.:			