


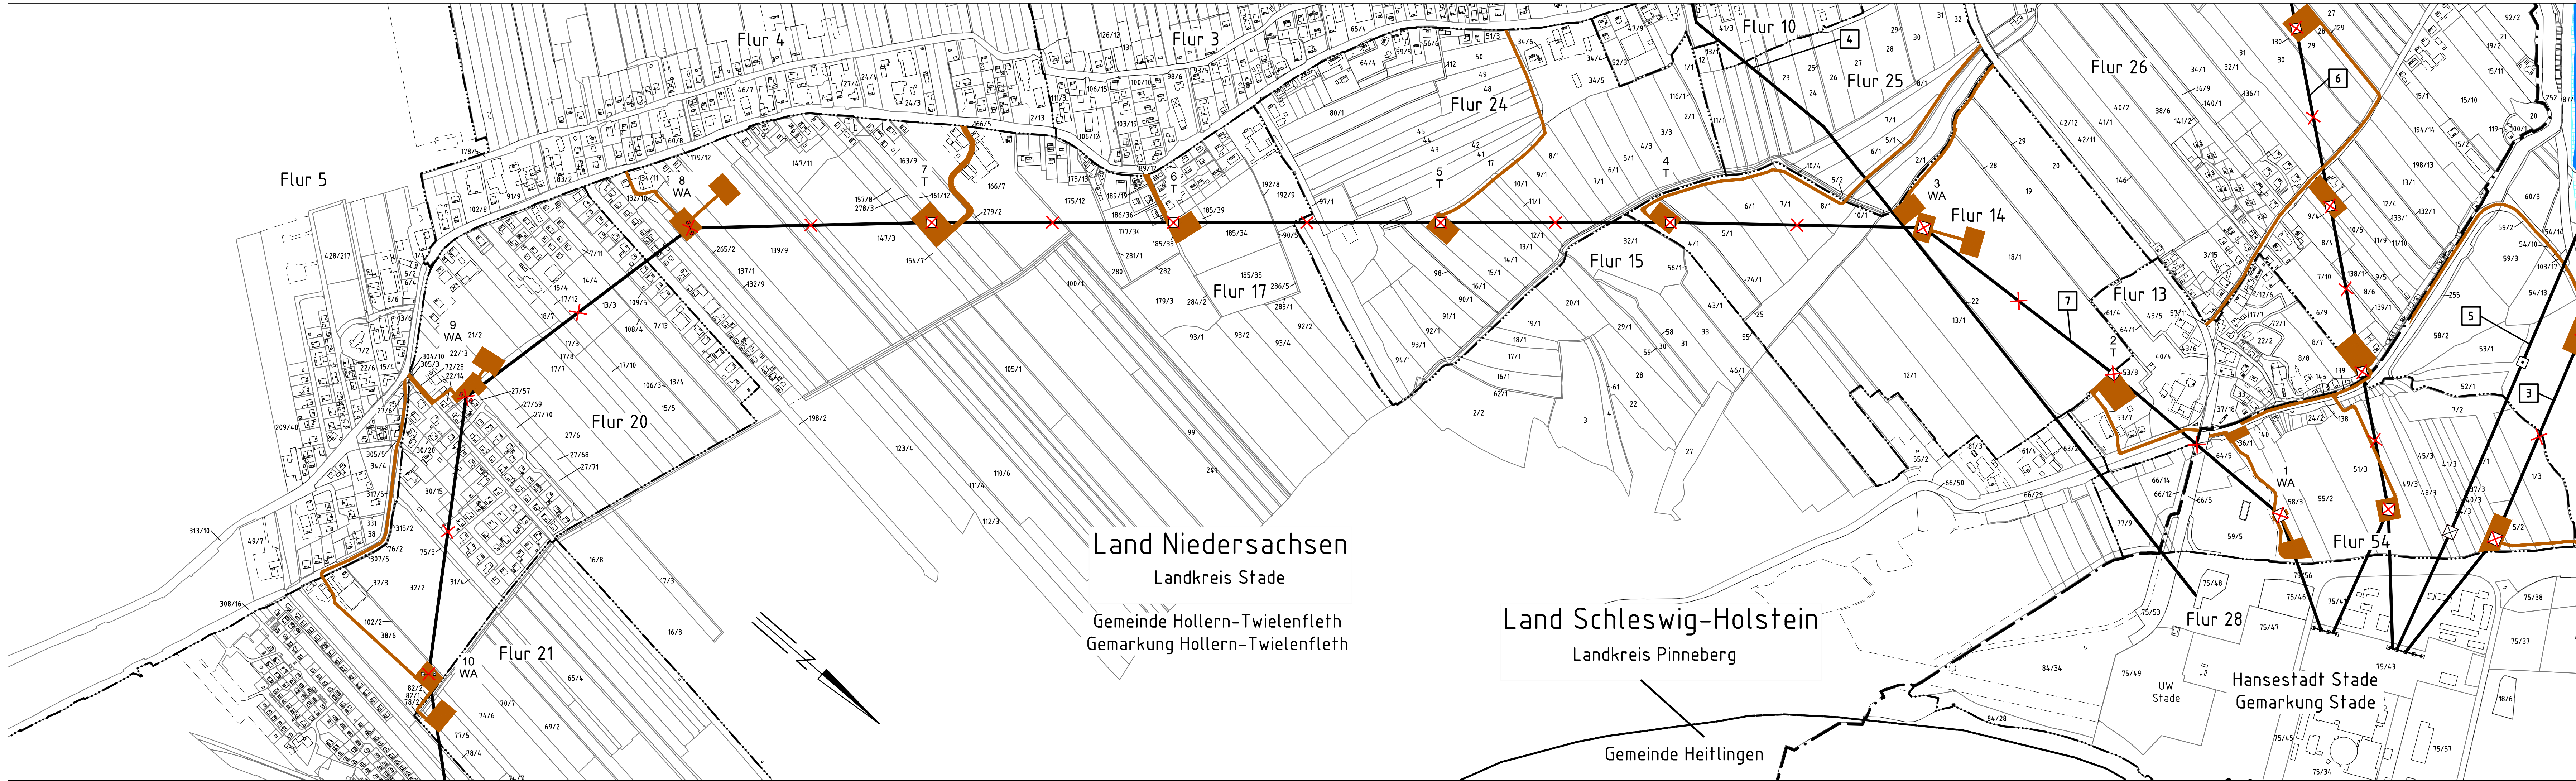

380-kV-Leitung
Stade - Landesbergen

Abschnitt: Stade - Sottrum
Teilabschnitt: Raum Stade

LH-14-3110
Wegenutzungsplan
Deckblatt

Legende:

Mastnummer
Masttyp

Zuwegung

Arbeitsfläche

Vorzugstrassenachse

Bestandsachse

Darstellung in blau entspricht Deckblattänderung

Grenzen:

Land

Kreis

Stadt/Gem.

Gemarkung

Flur

Flurstück

Flurbereinigung

Rückbauleitung

WA - Winkelabspannmast

T - Tragmast

Schutzgebiete

Landschaftsschutzgebiete

Überschwemmungsschutzgebiet

Avifaunistisch wertvolle Bereiche landesweiter Bedeutung

Bombardierungs-Kriegseinwirkungs-Bodenverfügungsfleichen

Sulfat-saure Böden

Bezeichnung Leitung:

1	380-kV-Leitung Stade - Landesbergen, Abschnitt Stade-Sottrum, Teilabschnitt Raum Stade LH-14-3110 (TenneT TSO GmbH)
2	380-kV-Ltg. Dollern-Landesgrenze NI/SH
3	LH-14-3105 (TenneT TSO GmbH)
4	220-kV-Ltg. Stade-Abbenfleth LH-14-2146 (TenneT TSO GmbH)
5	110-kV-Ltg. Stade-Dollern LH-14-1213 (Avacon AG)
6	220-kV-Ltg. Stade-Farge LH-14-2143 (TenneT TSO GmbH)/
7	110-kV-Ltg. Hemmoor-Burg LH-14-4143 (Avacon AG)
8	220-kV-Ltg. Stade-Sottrum LH-14-2142 (TenneT TSO GmbH)
	220-kV-Ltg. Stade-Kummerfeld LH-14-2141 (TenneT TSO GmbH)
	220-kV-Ltg. Abzweig Götzdorf LH-14-2153 (TenneT TSO GmbH)

Quellvermerk: Auszug aus den Geobasisdaten der Niedersächsischen Vermessungs- und Katasterverwaltung
© 2015

Planfeststellungsunterlage

Aufgestellt Bayreuth, <i>fjw</i>	16.11.2017 <i>SAC</i>	Satzungsgemäß ausgelegt in der Zeit vom bis Zeit und Ort der Auslegung sind vor Auslegung ortsüblich bekannt gemacht worden Gemeinde:
Firma SAG	Maßstab 1 : 5000	Einheit Meter
Datum Name Bearb. 21.04.2016 Chapman Gepr. 21.04.2016 Schaper Norm Org.-Einheit LPG-NH -		Dienststempel/Unterschrift
Zust. Änderung Datum Name Urspr.:		Planfeststellungsbehörde
Tennet Taking power further		