


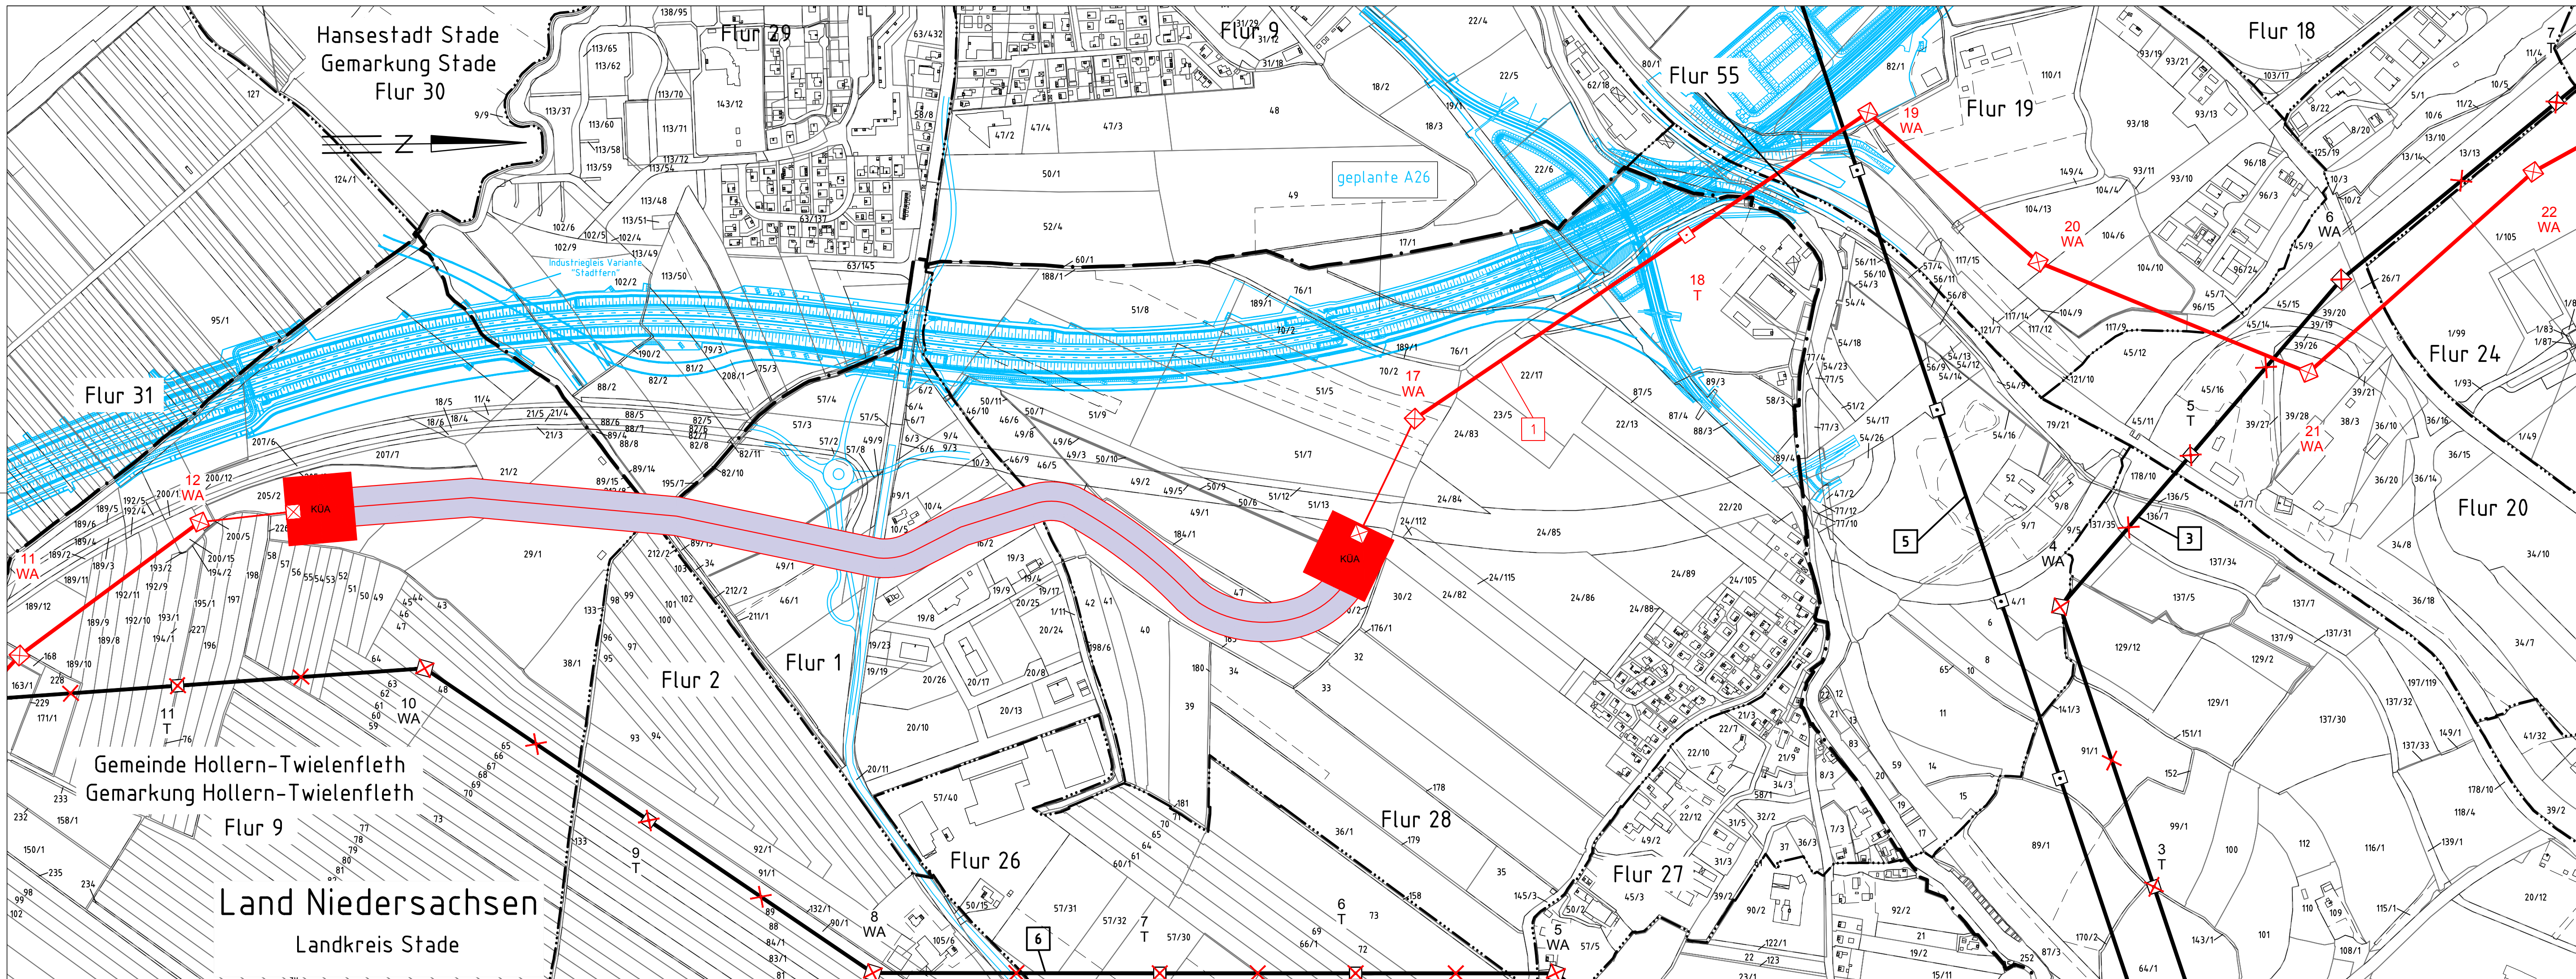




380-kV-Leitung Stade - Landesbergen

Abschnitt: Stade - Sottrum
Teilabschnitt: Raum Stade


LH-14-3110

Kabelvariante - Speersort

Legende:

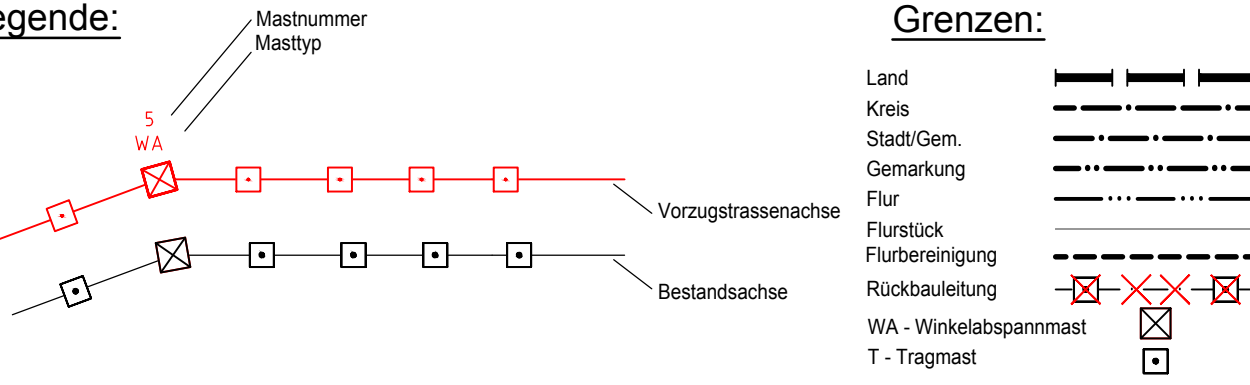

Grenzen:

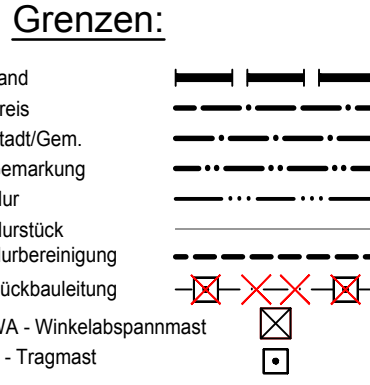

Bezeichnung Leitung:

1	380-kV-Leitung Stade - Landesbergen, Abschnitt Stade-Sottrum, Teilabschnitt Raum Stade LH-14-3110 (TenneT TSO GmbH)
2	380-kV-Ltg. Dollern-Landesgrenze NI/SH LH-14-3105 (TenneT TSO GmbH)
3	220-kV-Ltg. Stade-Abbenfleth LH-14-2146 (TenneT TSO GmbH)
4	110-kV-Ltg. Stade-Dollern LH-14-1213 (Avacon AG)
5	220-kV-Ltg. Stade-Farge LH-14-2143 (TenneT TSO GmbH)
6	110-kV-Ltg. Hemmoor-Burg LH-14-4143 (Avacon AG)
7	220-kV-Ltg. Stade-Sottrum LH-14-2142 (TenneT TSO GmbH)
8	220-kV-Ltg. Stade-Kummerfeld LH-14-2141 (TenneT TSO GmbH)
9	220-kV-Ltg. Abzweig Götzdorf LH-14-2153 (TenneT TSO GmbH)

Quellvermerk: Auszug aus den Geobasisdaten der Niedersächsischen Vermessungs- und Katasterverwaltung
© 2015

Planfeststellungsunterlage

Aufgestellt Bayreuth,	14.07.2016	
Firma 	Maßstab 1 : 5000	Einheit Meter
Datum Bearb. 27.06.2016 Gepr. 27.06.2016 Norm Org.-Einheit LPG-NH		
Name Langer Schaper		
Zust. Änderung Datum Name Urspr.:		

Satzungsgemäß ausgelegen in der Zeit
vom
bis
Zeit und Ort der Auslegung sind vor Auslegung ortsüblich bekannt gemacht worden
Gemeinde:
Dienstseigel/Unterschrift
Planfeststellungsbehörde

