


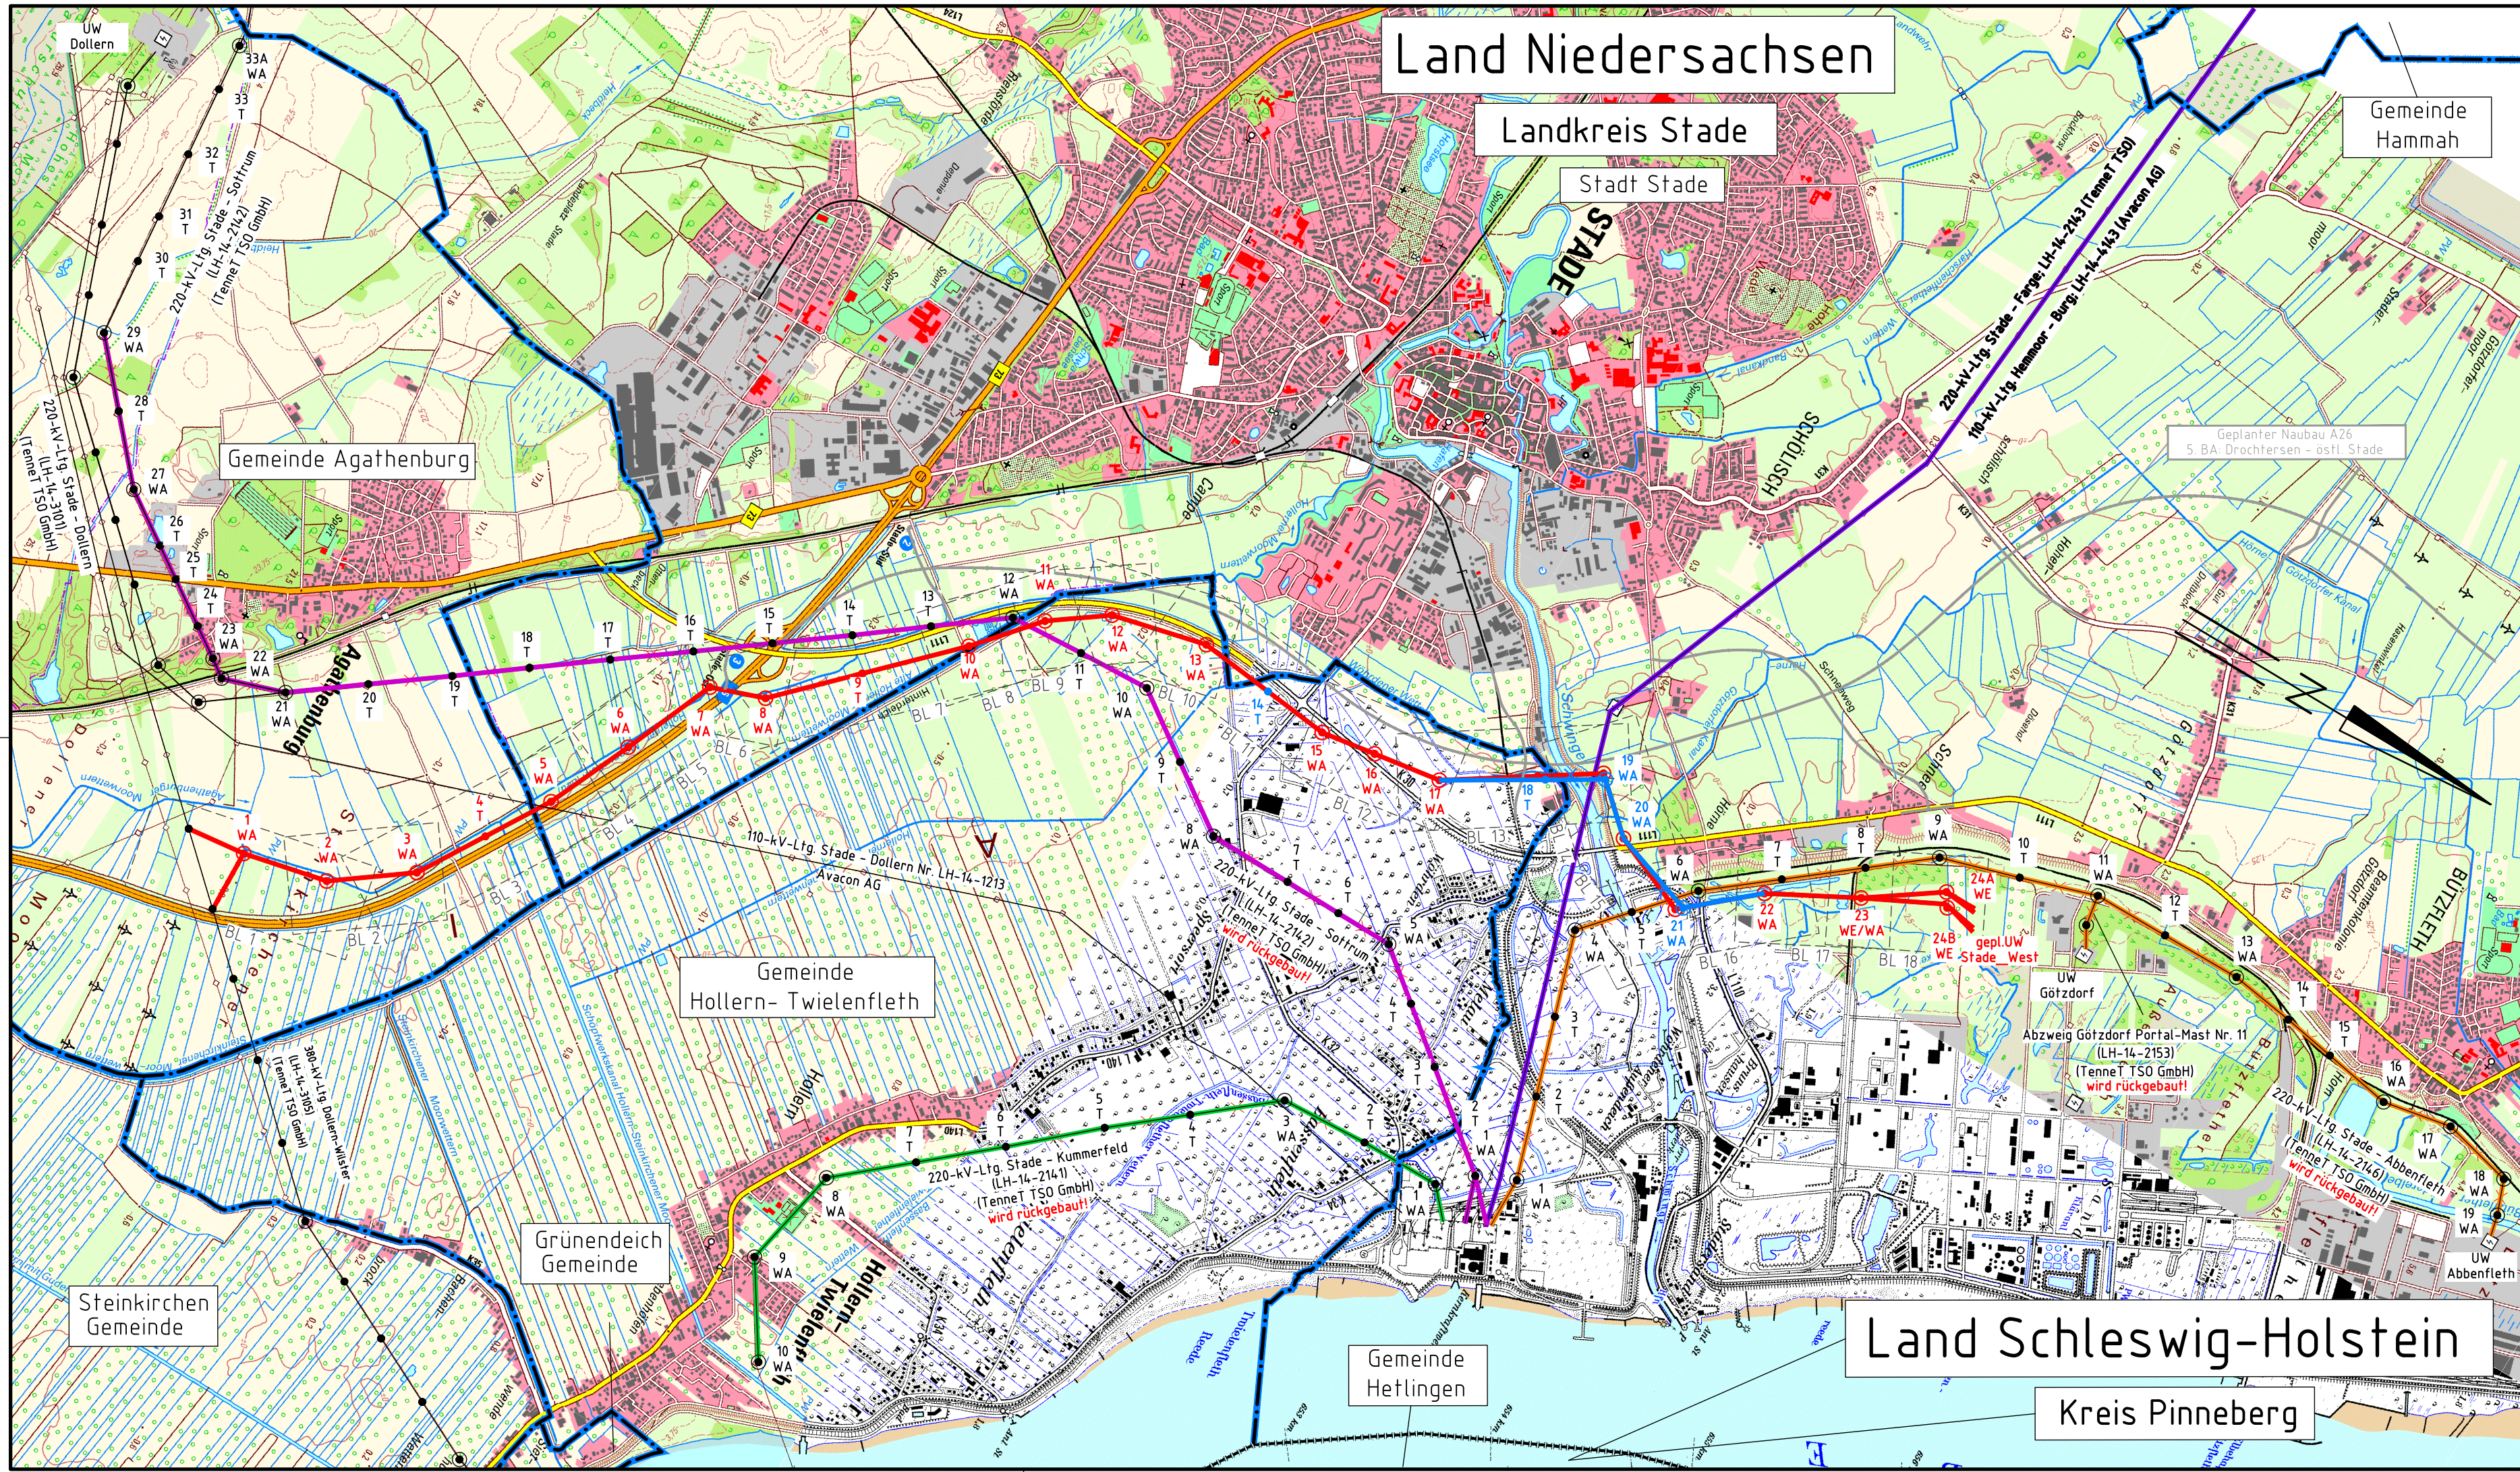

Tennet

Taking power further

Anlage 2.1

Blatt 1/1

380-kV-Leitung

Stade - Landesbergen

Abschnitt: Stade - Sottrum

Teilabschnitt: Raum Stade

LH-14-3110

Übersichtsplan

Deckblatt

Legende:

Mastnummer

Masttyp

5

WA

Trassenachse

BL 1

BL 2

Darstellung in blau entspricht Deckblattänderung

Grenzen:

Land

Kreis

Stadt/Gem.

Flurbereinigung

A26-Planung

WA - Winkelabspannmast

T - Tragmast

Rückbau:

220-kV-Ltg. Stade-Abbenfleth, Nr. 2146

Rückbau von UW Stade - Portal - Mast Nr. 19

220-kV-Ltg. Abzweig Götzdorf Portal bis Mast Nr. 11, Nr. 2153

(Einbindung in 220-kV-Leitung Stade-Abbenfleth)

220-kV-Ltg. Stade-Sottrum, Nr. 2142

Rückbau von UW Stade - Mast Nr. 1 - Mast Nr. 28

220-kV-Ltg. Stade-Kummerfeld, Nr. 2141

Rückbau von UW Stade - Mast Nr. 1 - Mast Nr. 9

220-kV-Ltg. Stade-Farge, Nr. 2143

Rückbau 220-kV-System (nur Seil)

Rückbau 220-kV-System (nur Seil)

Quellvermerk: Auszug aus den Geobasisdaten der Niedersächsischen Vermessungs- und Katasterverwaltung

© 2015

Planfeststellungsunterlage

Aufgestellt

Bayreuth,

13.10.2017

Firma

SAG

Maßstab

1 : 25000

Einheit

Meter

Datum

Name

Bearb.

15.04.2016

Chapman

Gepr.

15.04.2016

Schaper

Norm

Org.-Einheit

LPG-NH

-

Dienstsigel/Unterschrift

Planfeststellungsbehörde

Satzungsgemäß ausgelegt in der Zeit

von

bis

Zeit und Ort der Auslegung sind vor Auslegung ortsüblich bekannt gemacht worden

Gemeinde:

A

Deckblatt

13.10.2017

Blanke

Zust.

Änderung

Datum

Name

Urspr.:

Tennet

Taking power further