


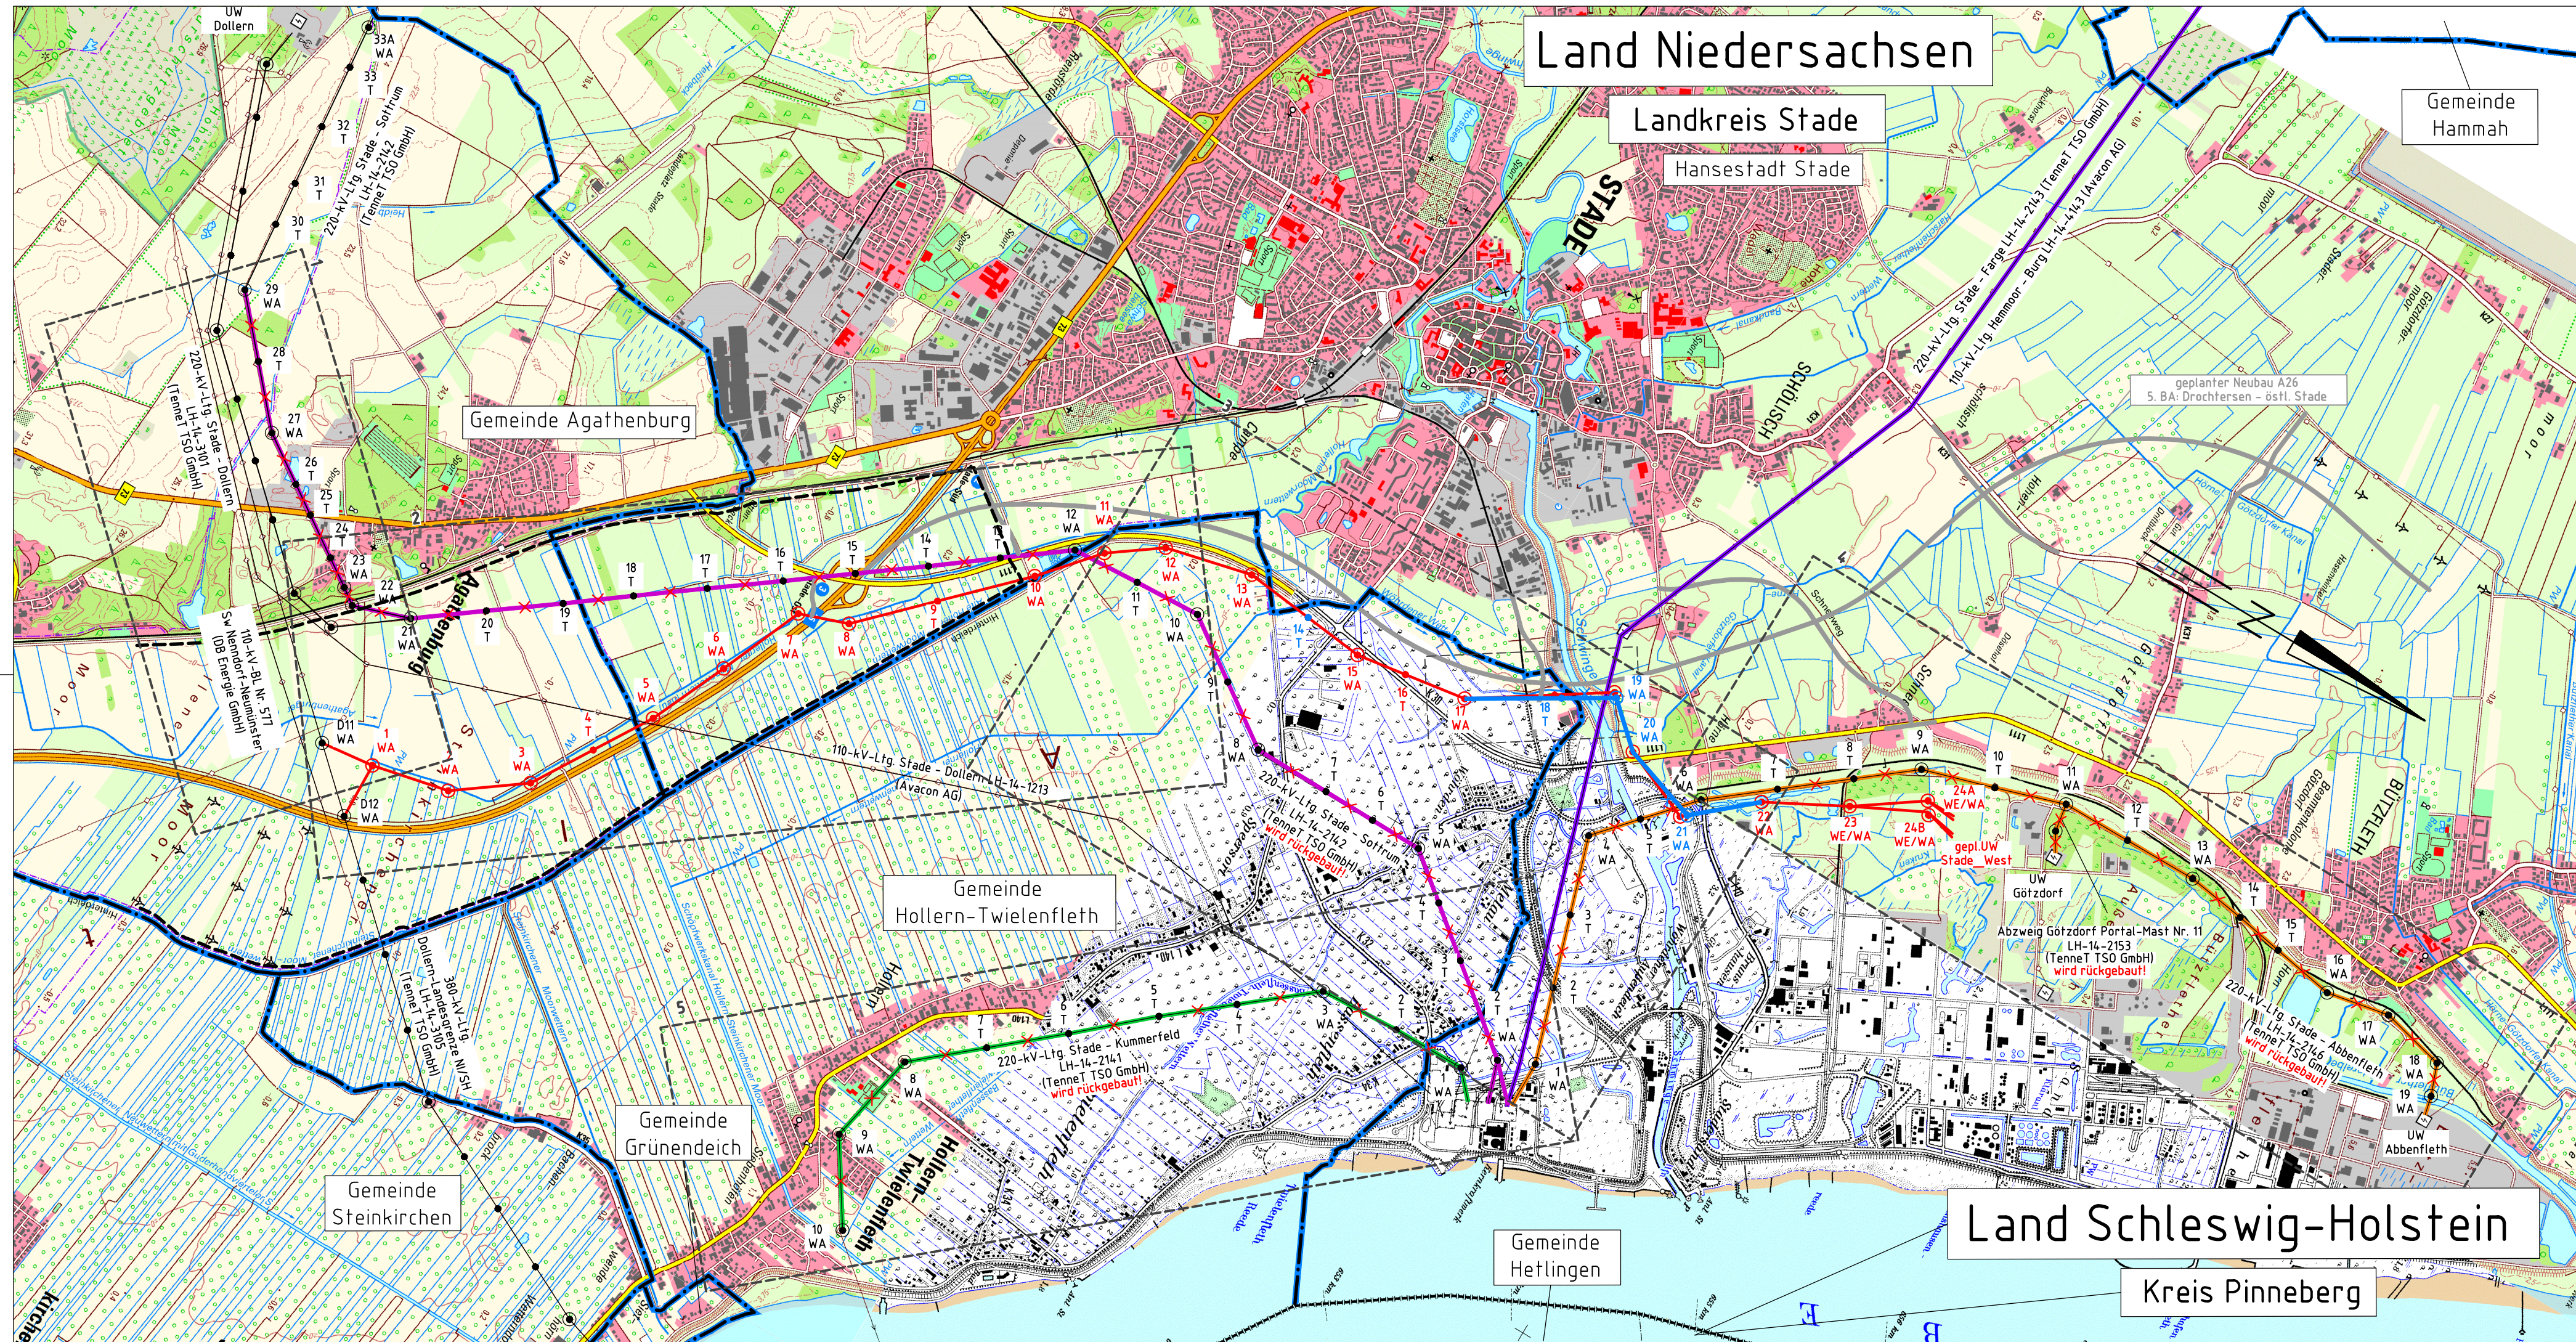

380-kV-Leitung Stade - Landesbergen

Abschnitt: Stade - Sottrum
Teilabschnitt: Raum Stade


LH-14-3110

Übersichtsplan


Blatteinteilung - Wegenutzung

Deckblatt

Legende:

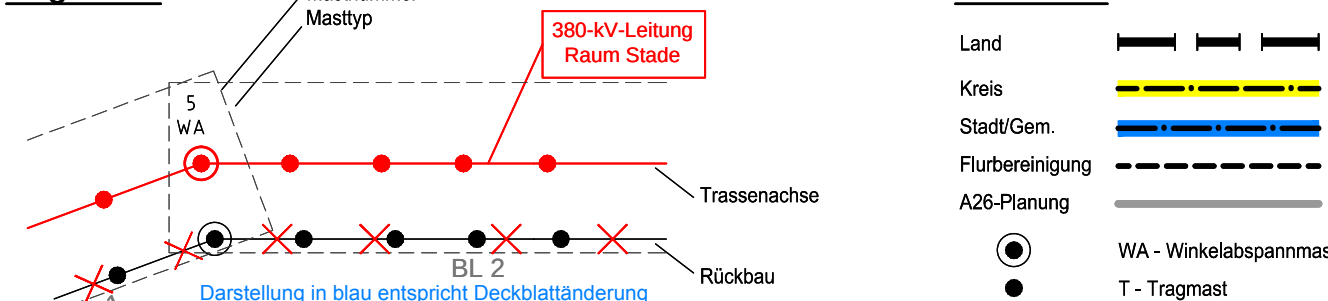

Grenzen:

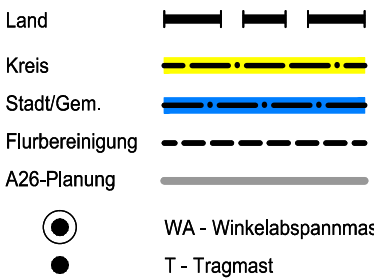

- Rückbau:**
- 220-kV-Ltg. Stade-Abbenfleth LH-14-2146
 - Rückbau von UW Stade - Portal - Mast Nr. 19
 - 220-kV-Ltg. Abzweig Götzdorf LH-14-2153 Portal bis Mast Nr. 11 (Einbindung in 220-kV-Leitung Stade-Abbenfleth)
 - 220-kV-Ltg. Stade-Sottrum LH-14-2142
 - Rückbau von UW Stade - Mast Nr. 1 - Mast Nr. 28
 - 220-kV-Ltg. Stade-Kummerfeld LH-14-2141
 - Rückbau von UW Stade - Mast Nr. 1 - Mast Nr. 9
 - 220-kV-Ltg. Stade-Farge LH-14-2143
 - Rückbau 220-kV-System (nur Seil)

Quellvermerk: Auszug aus den Geobasisdaten der Niedersächsischen Vermessungs- und Katasterverwaltung
© 2015

Planfeststellungsunterlage

Aufgestellt
Bayreuth, 13.10.2017

Firma **SAG**

Maßstab
1 : 25000

Einheit
Meter

Datum	Name
Bearb. 21.04.2016	Maniewski
Gepr. 21.04.2016	Schaper
Norm	
Org.-Einheit LPG-NH	-

Tennet
Taking power further

Satzungsgemäß ausgelegt in der Zeit
vom
bis

Zeit und Ort der Auslegung sind vor Auslegung ortsüblich bekannt gemacht worden

Gemeinde:

Dienstsigel/Unterschrift

Planfeststellungsbehörde

A	Deckblatt	14.11.2017	D.K.
Zust.	Änderung	Datum	Name
Urspr.:			