



Mast 015
WA160-36.00
DA/

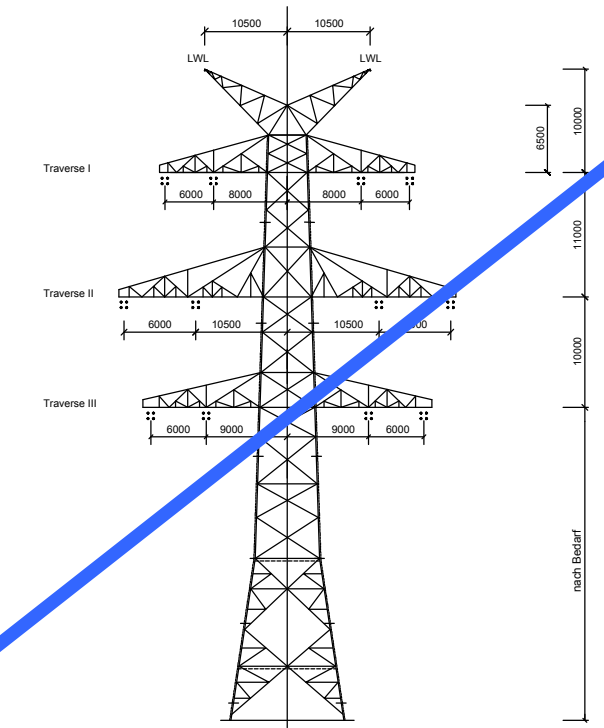

WA160
DD-4-TT-2015.1
Mast 013, 015


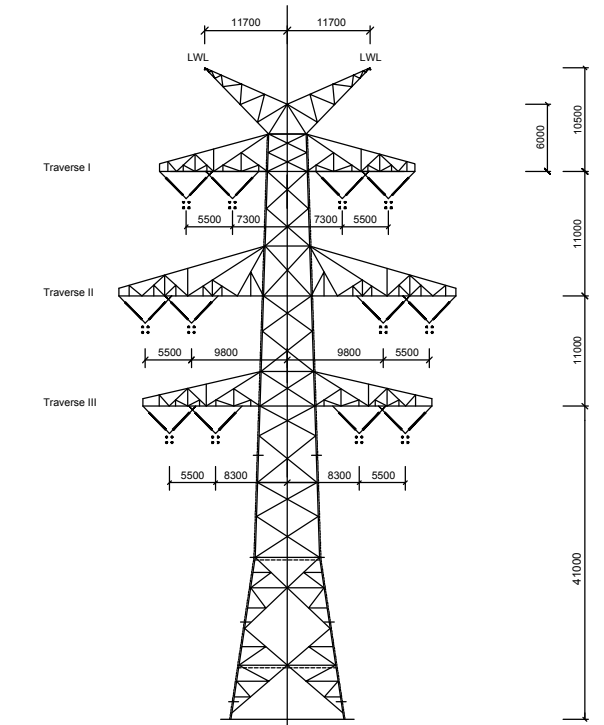


T1-41.00
DD-4-TT-2015.1
Mast 014



Vegetationspunkte mit Seilabstand < 5.00 m

Vegetationspunkte mit Seilabstand ≥ 5.00 m

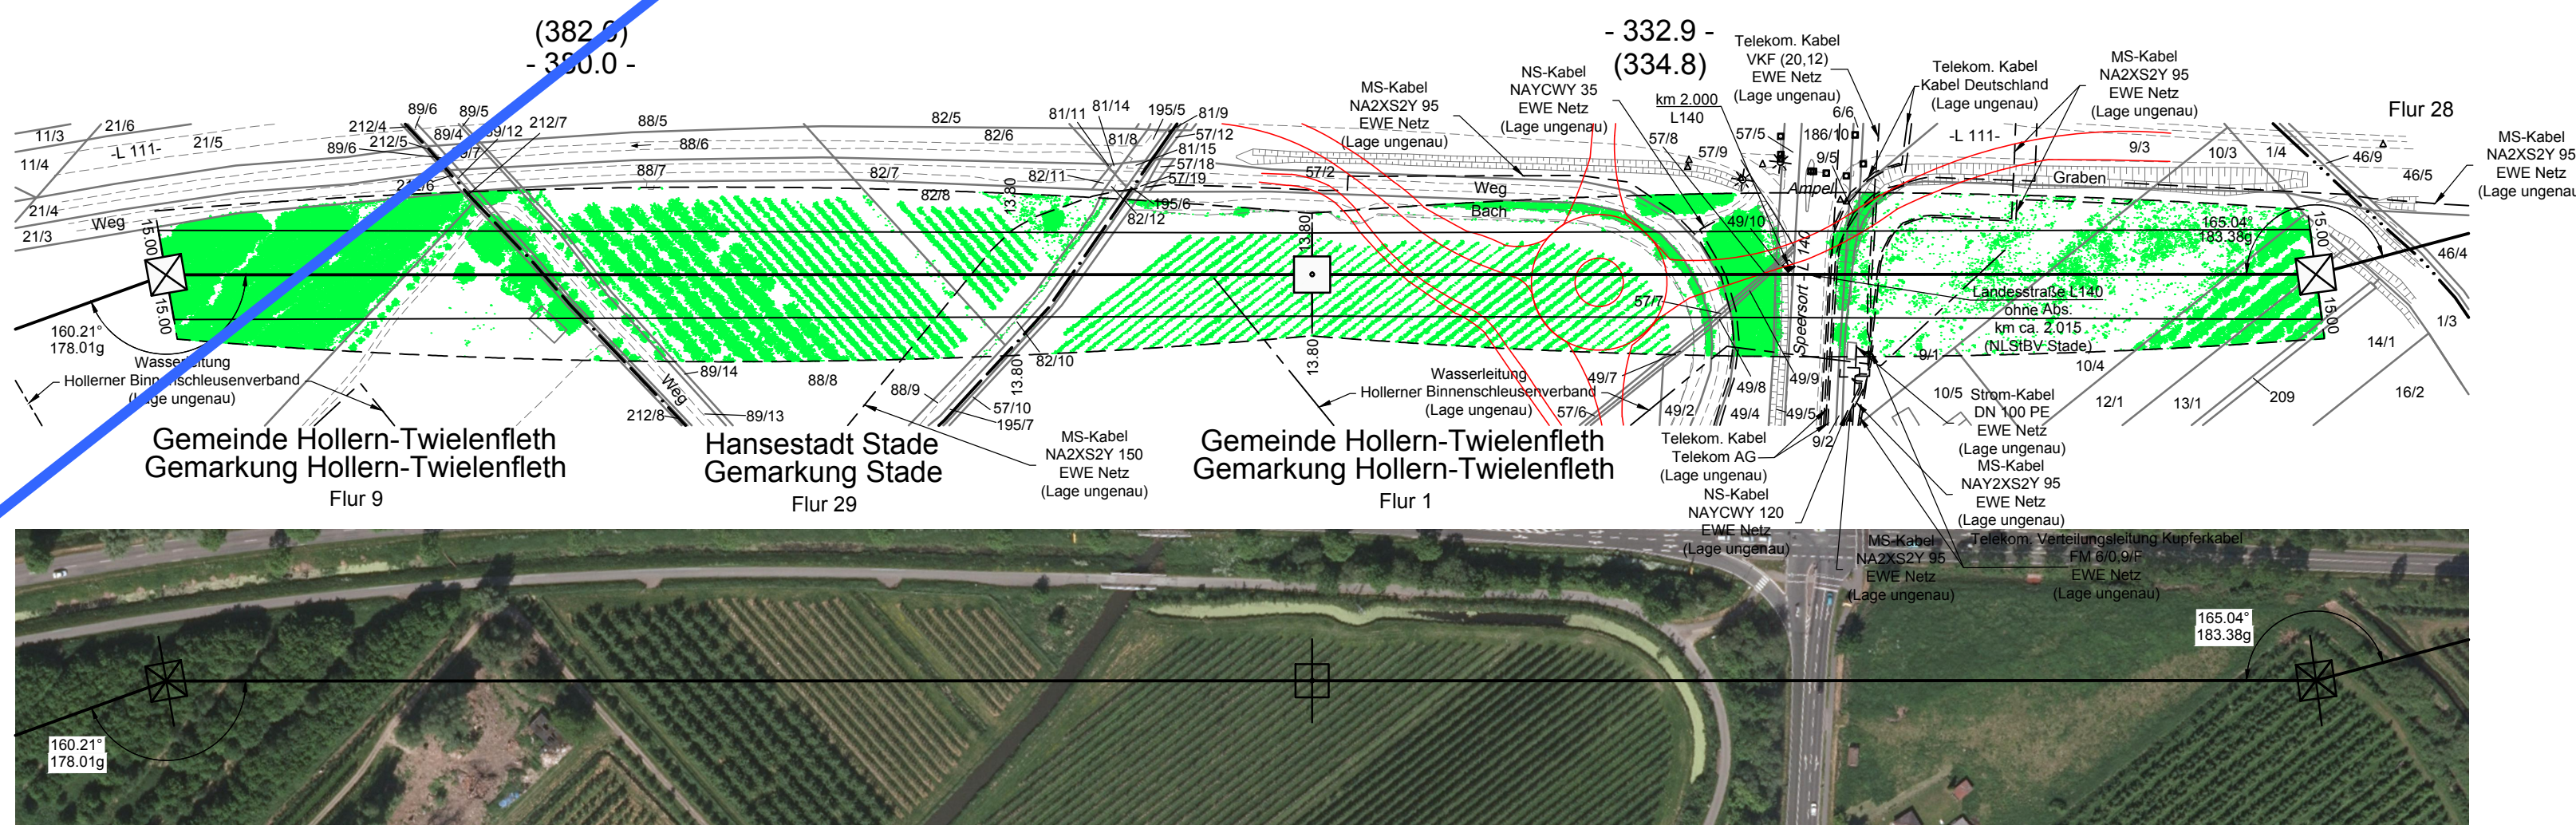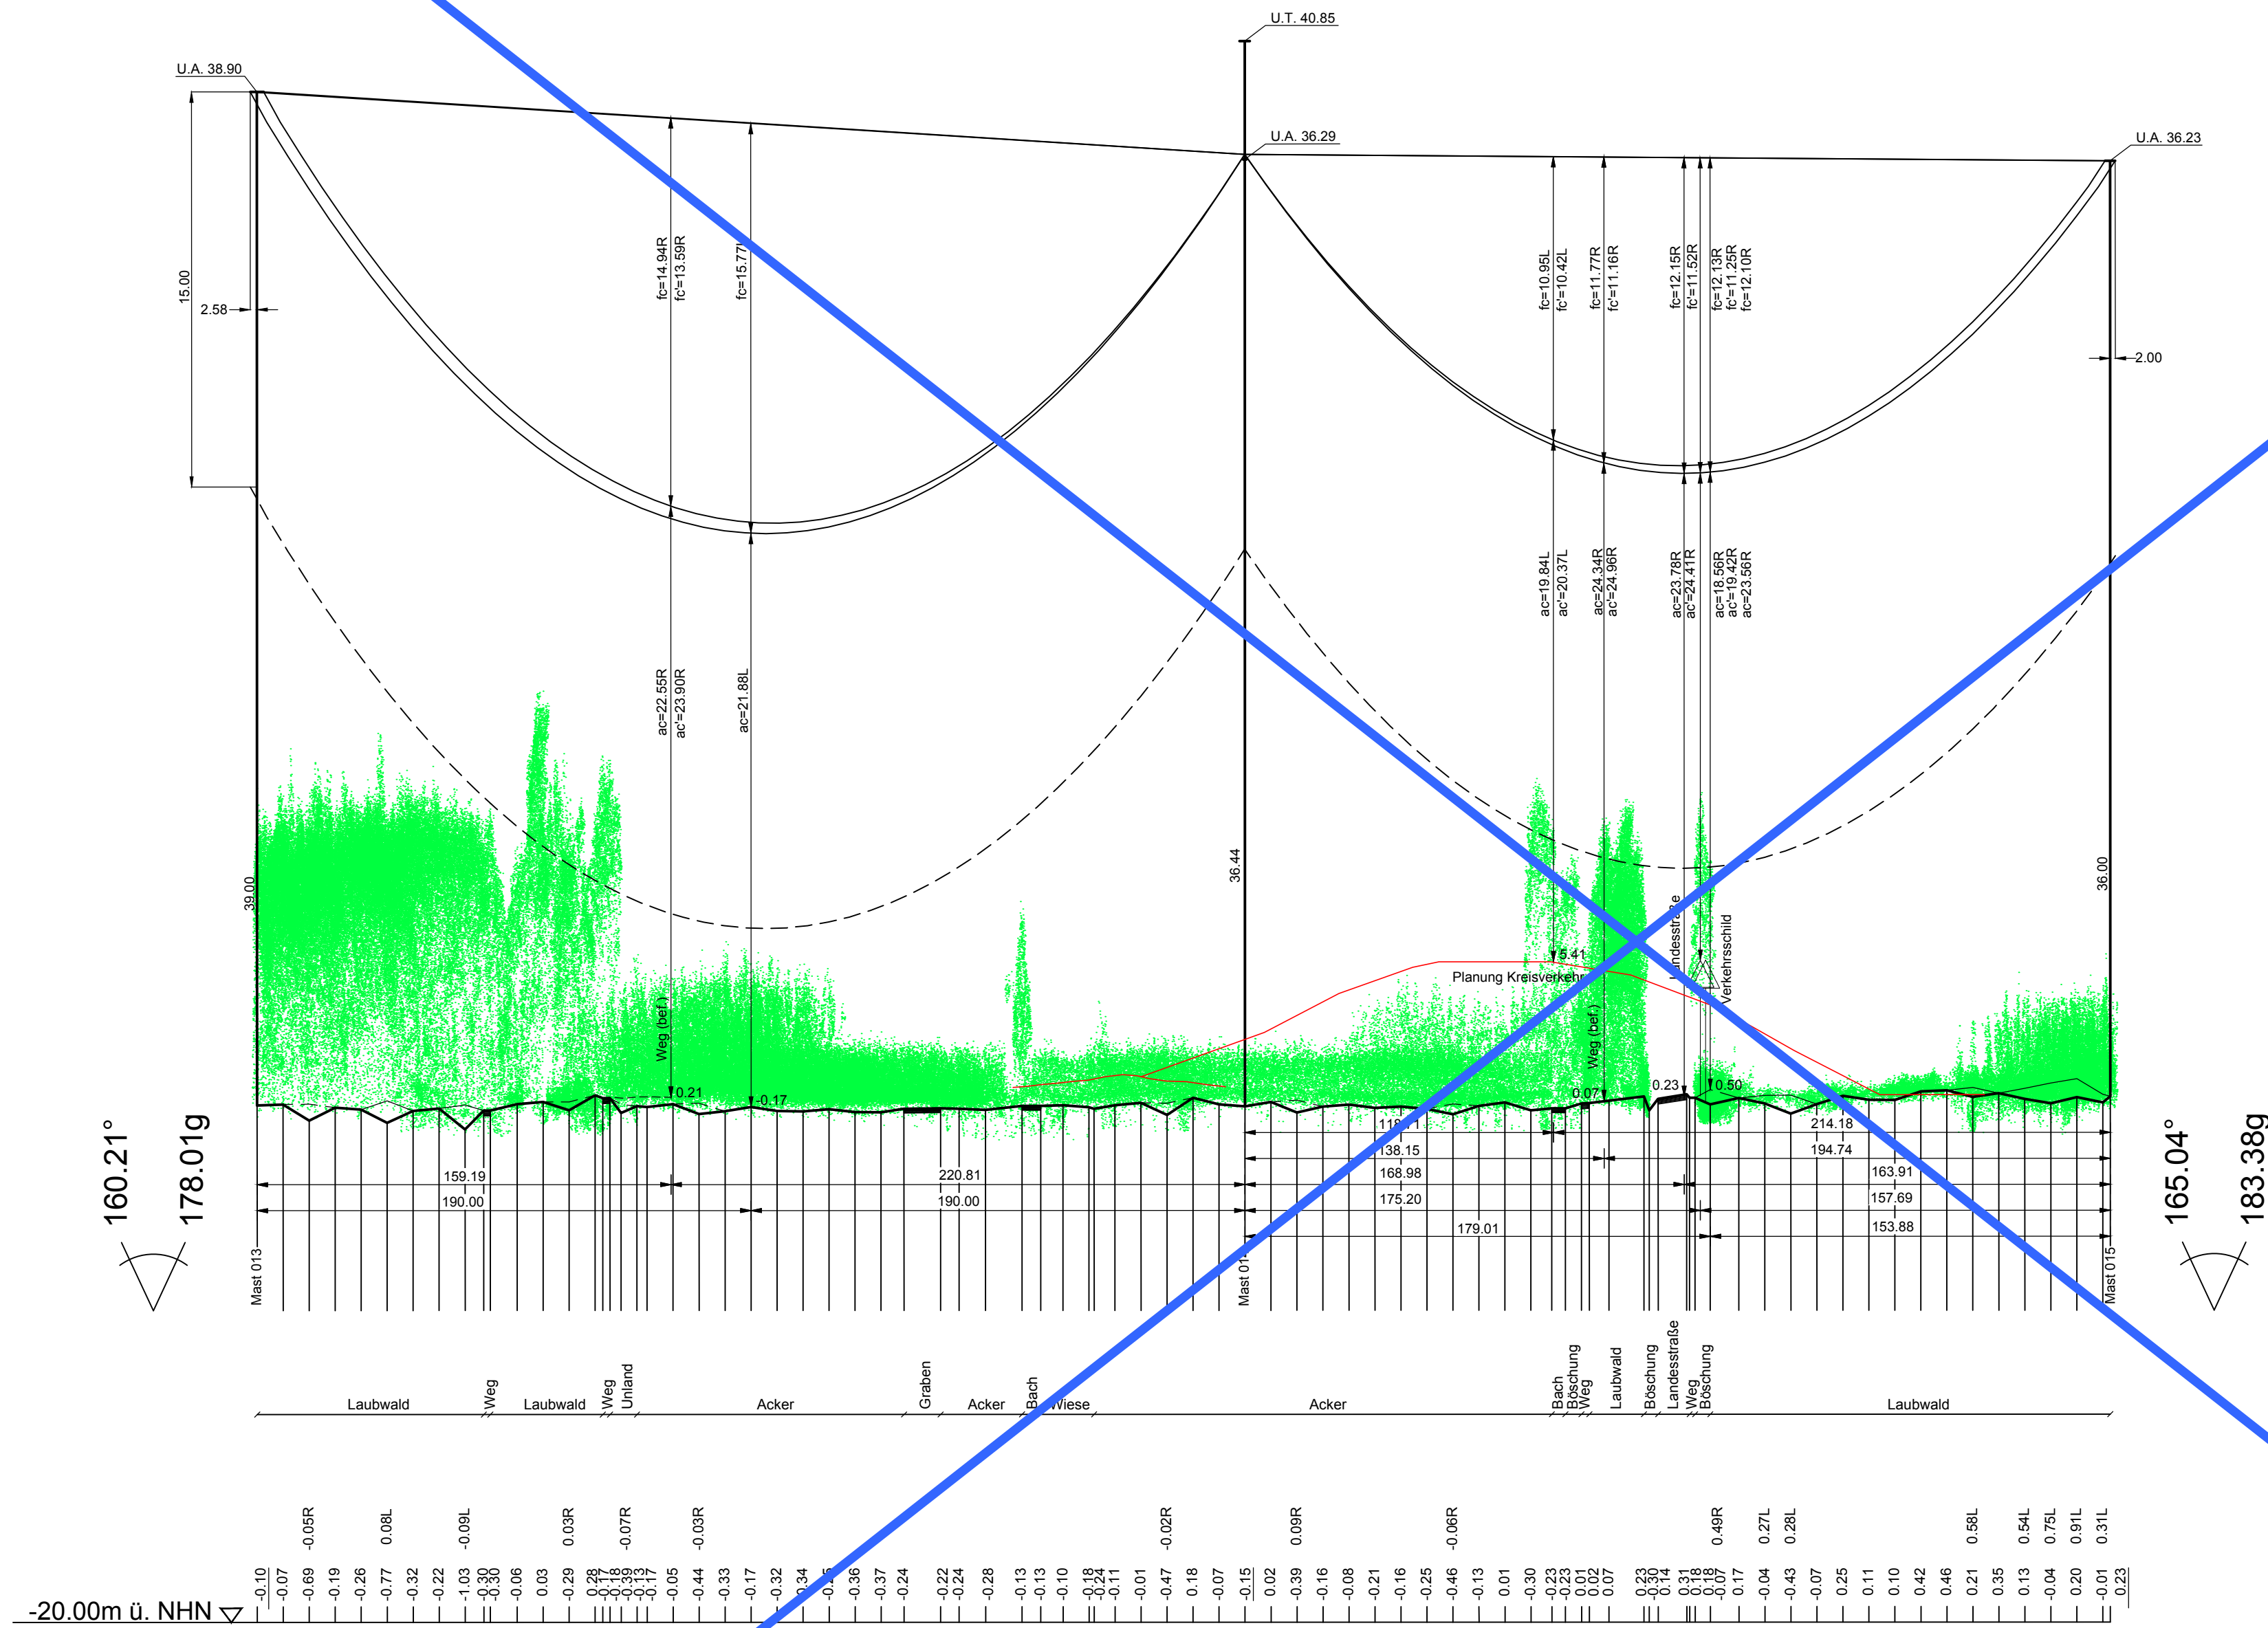

380-kV-Leitung Stade - Landesbergen

Abschnitt: Stade - Sottrum
Teilabschnitt: Raum Stade

LH-14-3110

Längenprofil

Mast Nr. 013 - Mast Nr. 015

Errichtungsvorschrift	: EN 50341-3-4/01.11 Wind 3 / Eis 2
Gestänge	: DD-4-TT-2015.1
Beseilung	
Leiterseil	: 4x3x4 565-AL1/72-ST1A SIGMA MZ=46.0 N/mm ²
Endseil	:
Luftseil/ sonstige Belegung	: 2x1 264-AL3/24-A20SA SIGMA MZ=46.0 N/mm ²
Ketten	: DA=6.50m, VH=4.56m
Seitliche Überhöhung	: 15m rechts ----- oder links ----- aufgenommen

Quellvermerk: Auszug aus den Geobasisdaten der Niedersächsischen Vermessungs- und Katasterverwaltung
© 2015 

Planfeststellungsunterlage

Aufgestellt
Bayreuth, 14.07.2016

Fejmann *Saiz*

Firma 

Maßstab:	Einheit:
Länge 1 : 2000	Metre
Höhe 1 : 200	

		Datum	Na
Bearb.	18.04.2016		Chap
Gepr.	18.04.2016		Scha
Zustand			Gültig
Org.-Einheit	IRG-NH		



TenneT
Taking power further

Satzungsgemäß ausgelegen in der Zeit	
vom	
bis	
Zeit und Ort der Auslegung sind vor Auslegung ortsüblich bekannt gemacht worden	
Gemeinde:	
Dienstiegel/Unterschrift	
Planfeststellungsbescheid	