


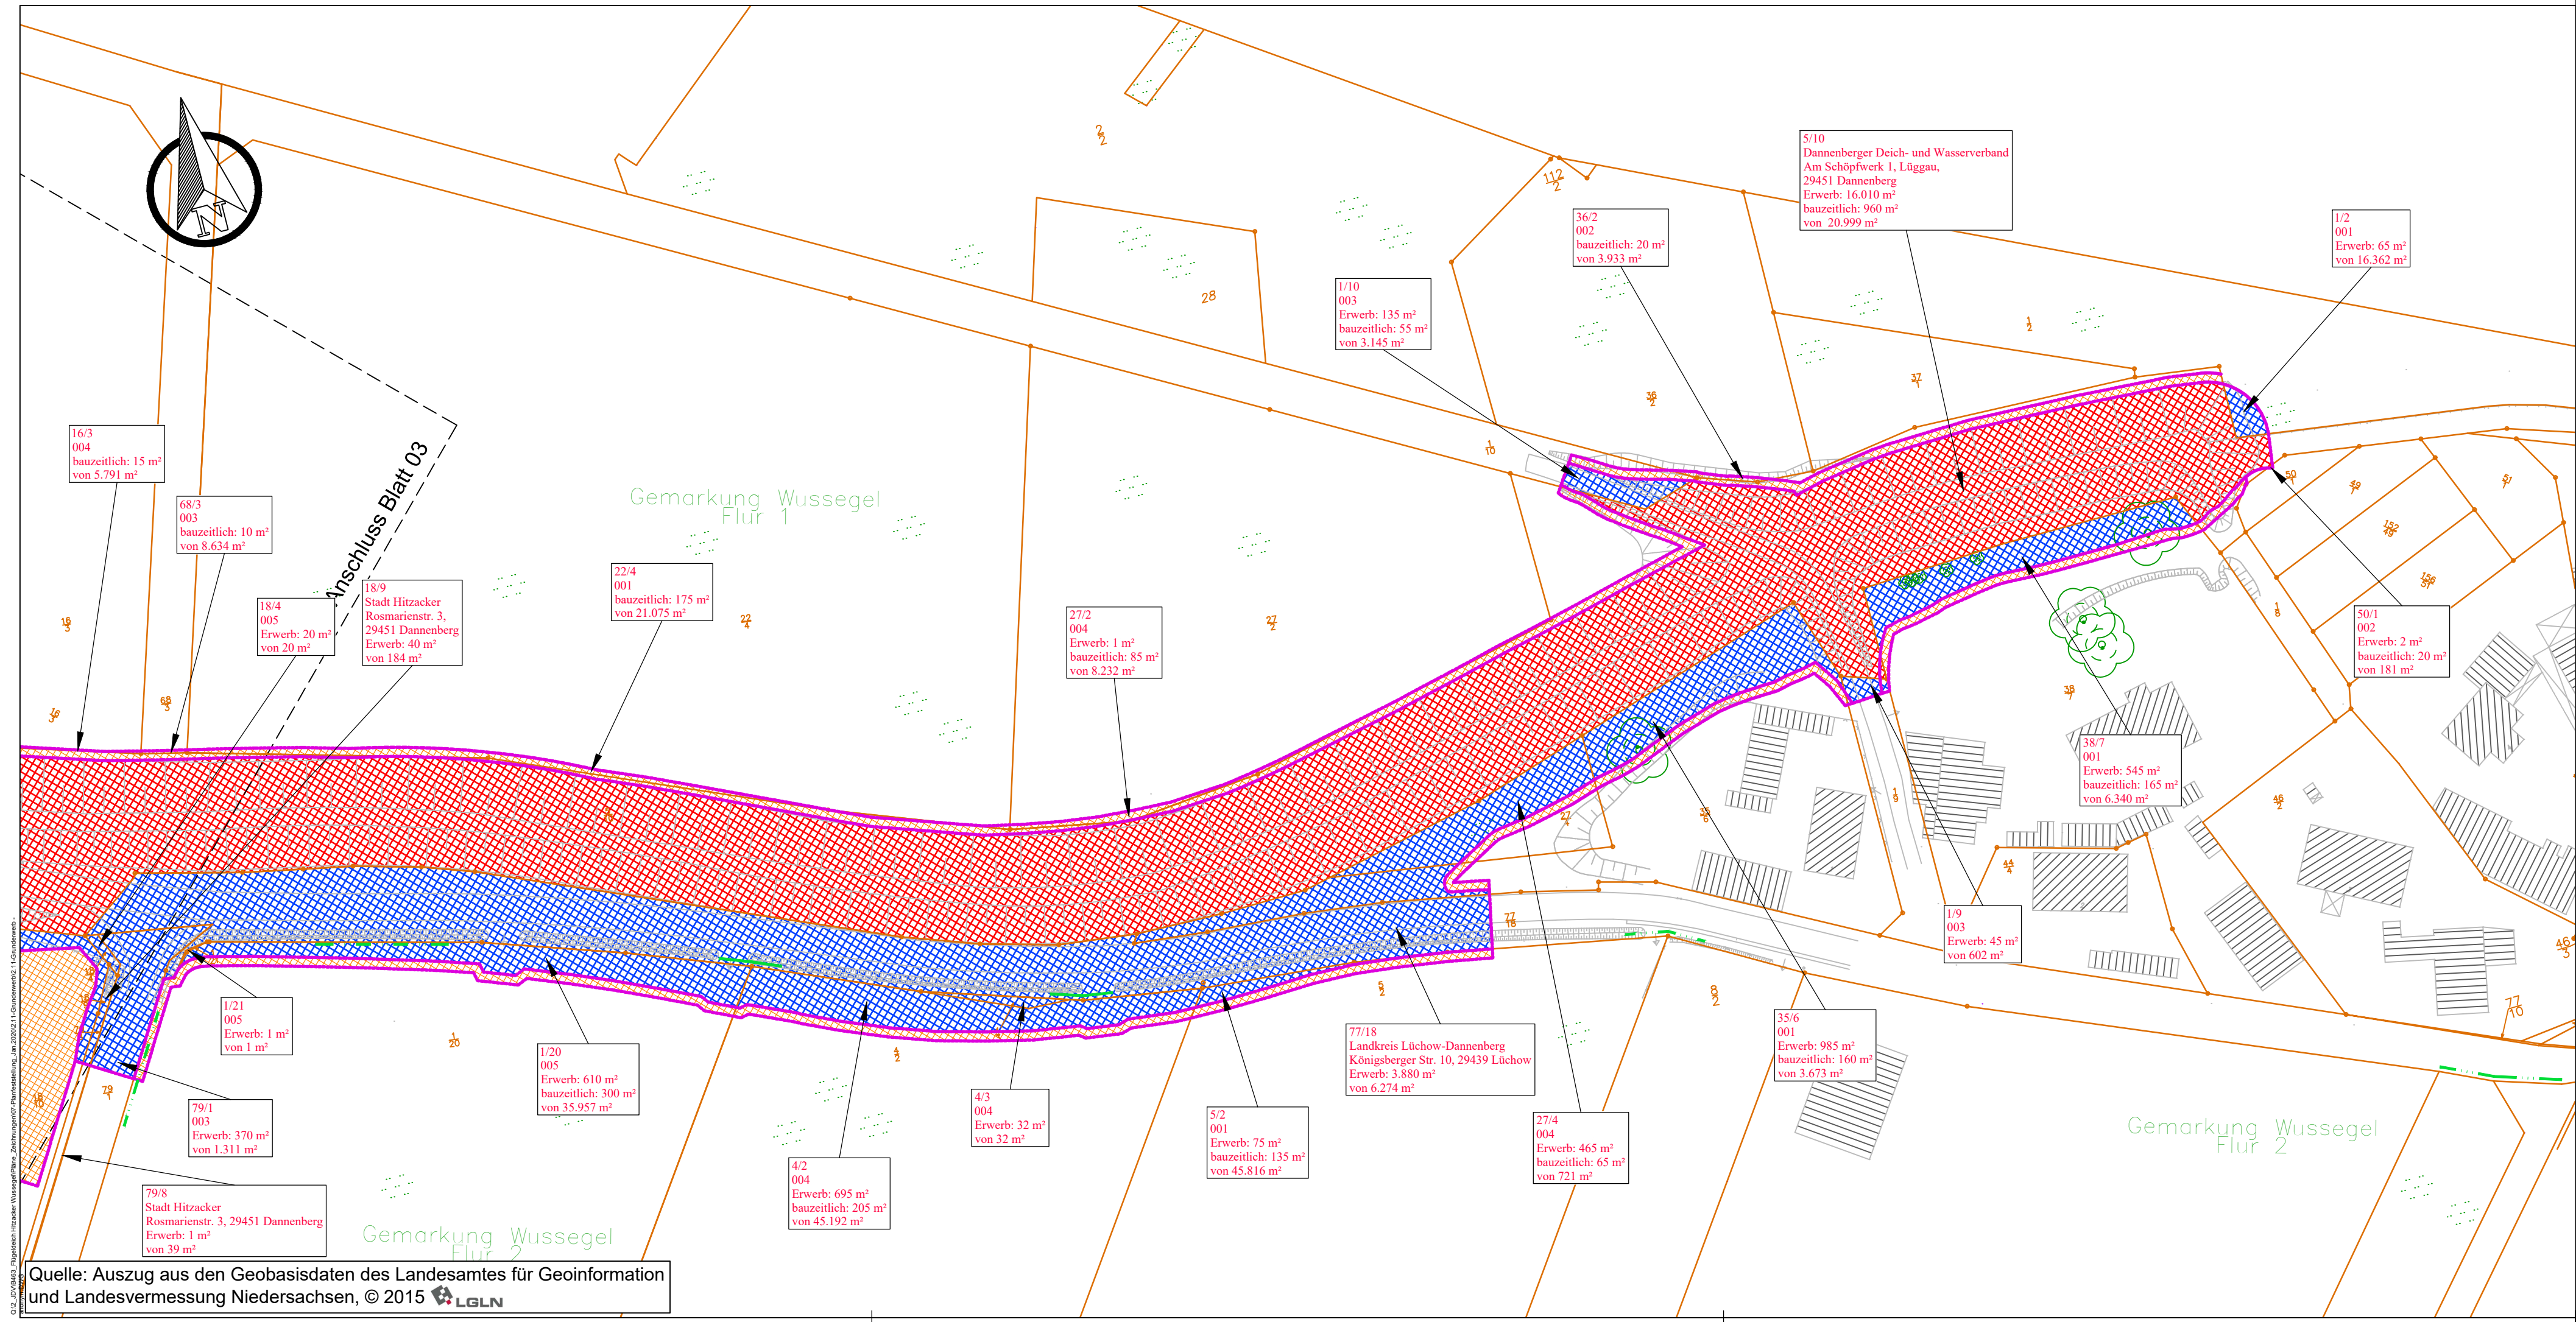

Legende

- zu erwerbende Fläche Dritter
- Flächen im Eigentum des Jeetzeldeichverbandes
- Flächen im Eigentum des Dannenberger Deich- und Wasserverband
- Fläche bauzeitlich beansprucht
- Flurstücksgrenze
- Flurgrenze
- Gemarkungsgrenze

Grundplan hergestellt:		Datum	Zeichen
INGENIEURBÜRO RAUCHENBERGER GmbH	Aufnahme:	20.04.2015	Bra
	bearbeitet:	20.04.2015	Bra
Heinz-Kollan-Str. 1 29451 Dannenberg Tel. 05861/9995-0 Fax 05861/9995-29 E-Mail: info@ibRauchenberger.de	gezeichnet:	19.05.2015	Prz
	Kataster:	2003	Bra
	Feldvergleich:	20.04.2015	Bra

Höhen beziehen sich auf NN - Koordinatensystem UTM

Inhalt der Änderungsanträge 1-3 eingearbeitet.	09.01.2020	B. Schröder	Gö/Ba
geändert / ergänzt	Datum	Bearbeiter/in	Gezeichnet

Jeetzeldeichverband			
Abschließende Fassung des Antrages auf Planfeststellung zur Erhöhung und Verstärkung des vorhandenen Deiches zwischen Elbe-km 519,80 und 521,95 (HWSW Wussegel - HWSW Hitzacker) vom 11.07.2018, Stand Dezember 2019			
Grunderwerbsplan (anonym)			Anlage: 2.11.2
Maßstab 1 : 2.000			Ausfertigung:
Aufgestellt: Lüneburg, 28. Mai 2018		Datum	Unterschrift
	Bearbeiter/in	Mai 2018	
	Anfertigung der Zeichnung	Mai 2018	

Quelle: Auszug aus den Geobasisdaten des Landesamtes für Geoinformation und Landesvermessung Niedersachsen, © 2015 LGLN