


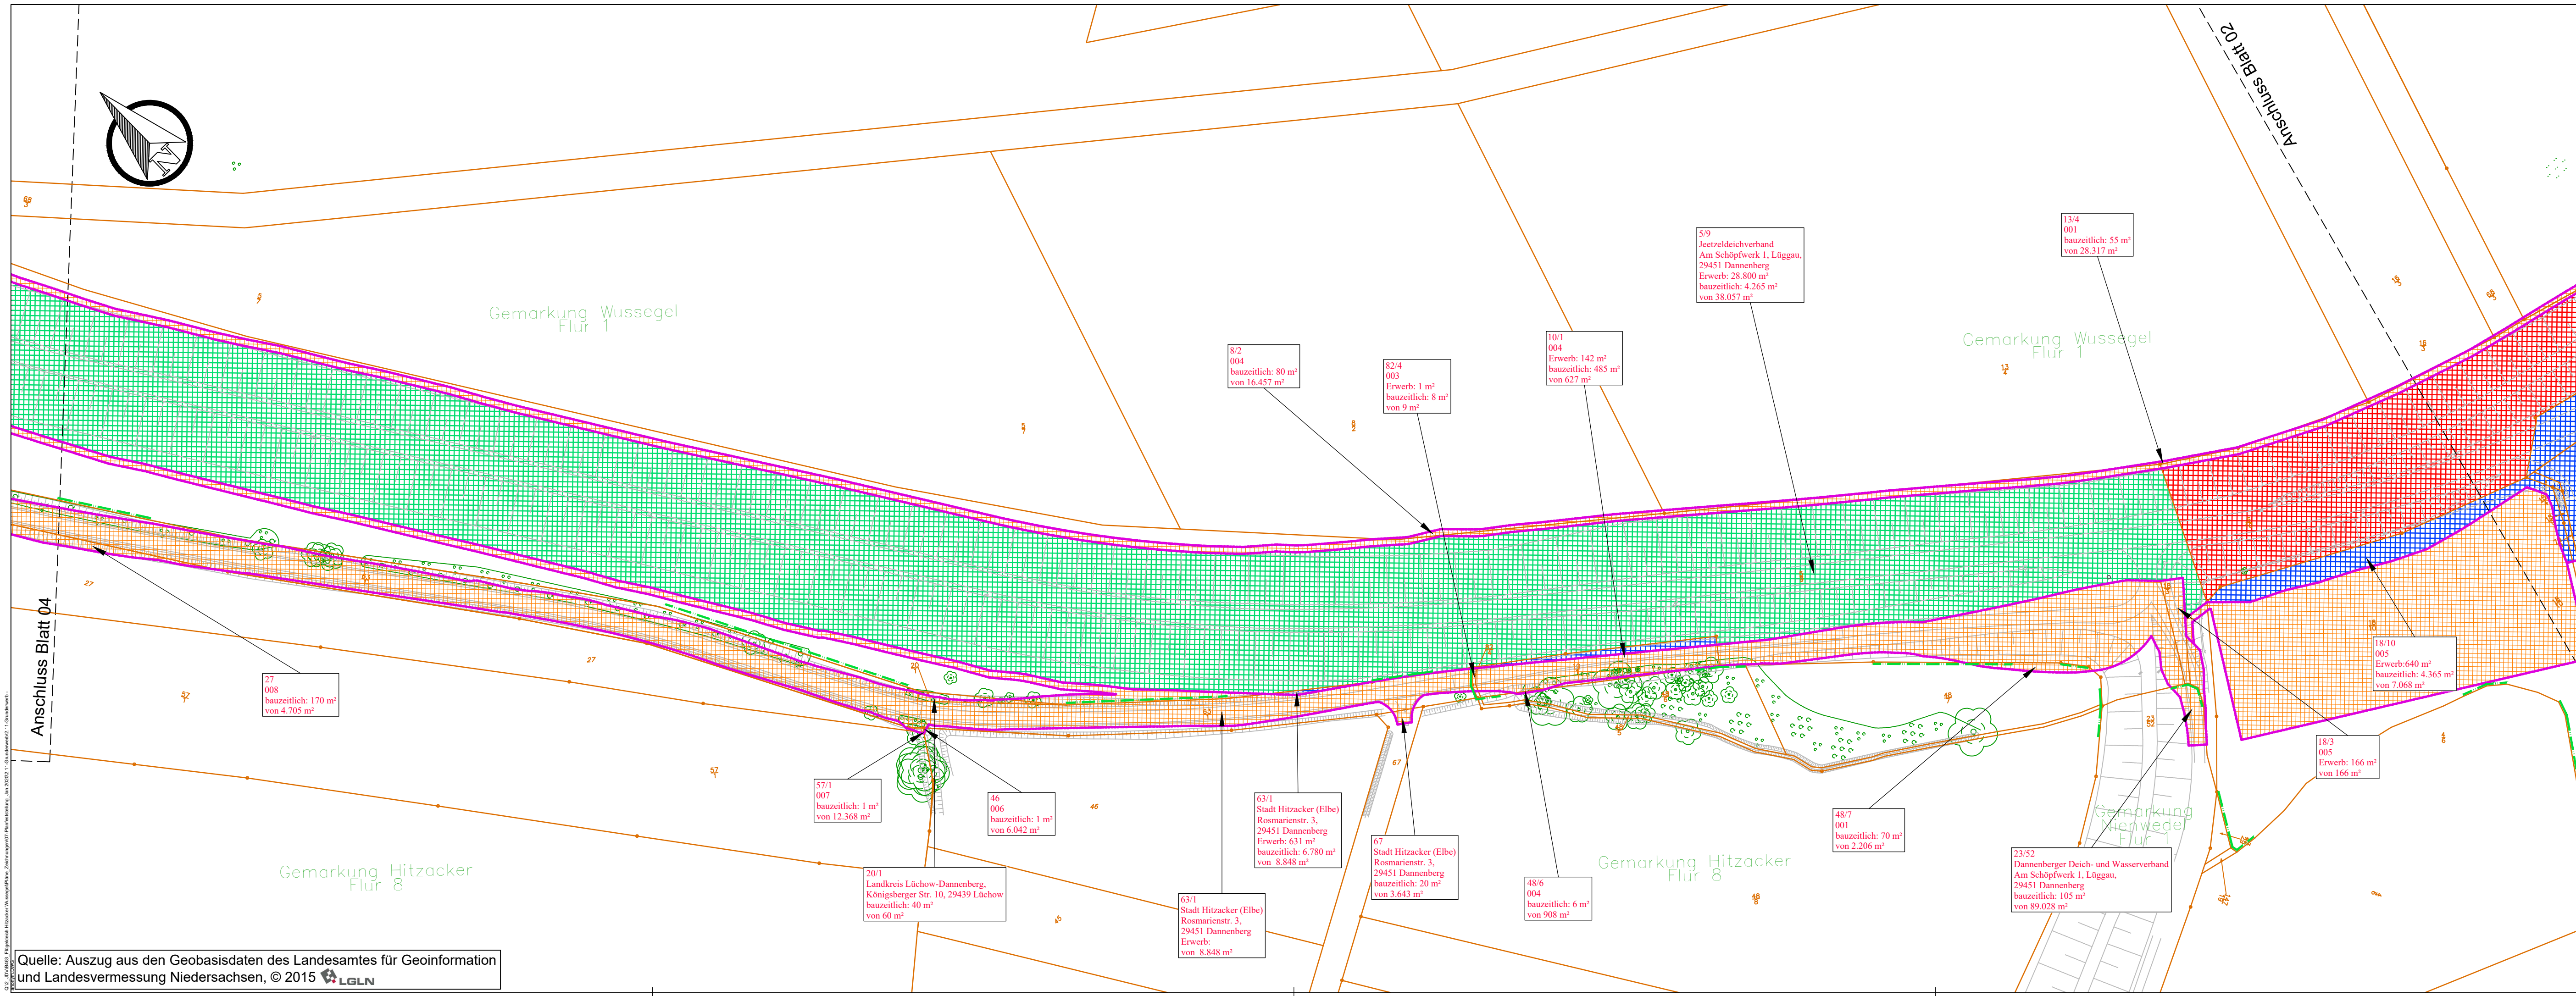

Quelle: Auszug aus den Geobasisdaten des Landesamtes für Geoinformation und Landesvermessung Niedersachsen, © 2015 LGLN

- Legende**
- zu erwerbende Fläche Dritter
 - Flächen im Eigentum des Jeetzeldeichverbandes
 - Flächen im Eigentum des Dannenberger Deich- und Wasserverband
 - Fläche bauzeitlich beansprucht
 - Flurstücksgrenze
 - Flurgrenze
 - Gemarkungsgrenze

Grundplan hergestellt:		Datum	Zeichen
INGENIEURBÜRO RAUCHENBERGER GmbH	Aufnahme:	20.04.2015	Bra
	bearbeitet:	20.04.2015	Bra
	gezeichnet:	19.05.2015	Prz
iR Heinz-Kollan-Str. 1 29451 Dannenberg Tel: 05861/9995-20 Fax: 05861/9995-29 E-Mail: info@ibRauchenberger.de		Kataster:	2003 Bra
		Feldvergleich:	20.04.2015 Bra
Höhen beziehen sich auf NN - Koordinatensystem UTM			

Inhalt der Änderungsanträge 1-3 eingearbeitet.	09.01.2020	B. Schröder	Gö/Ba
geändert / ergänzt	Datum	Bearbeiter/in	Gezeichnet
Jeetzeldeichverband Abschließende Fassung des Antrages auf Planfeststellung zur Erhöhung und Verstärkung des vorhandenen Deiches zwischen Elbe-km 519,80 und 521,95 (HWSW Wussegel - HWSW Hitzacker) vom 11.07.2018, Stand Dezember 2019			
Grunderwerbsplan (anonym) Maßstab 1 : 2.000			Anlage: 2.11.3 Ausfertigung:
Aufgestellt: Lüneburg, 28. Mai 2018		Datum	Unterschrift
 Niedersächsischer Landesbetrieb für Wasserwirtschaft, Küsten- und Naturschutz -Betriebsstelle Lüneburg -	Bearbeiter/in	Mai 2018	
	Anfertigung der Zeichnung	Mai 2018	