


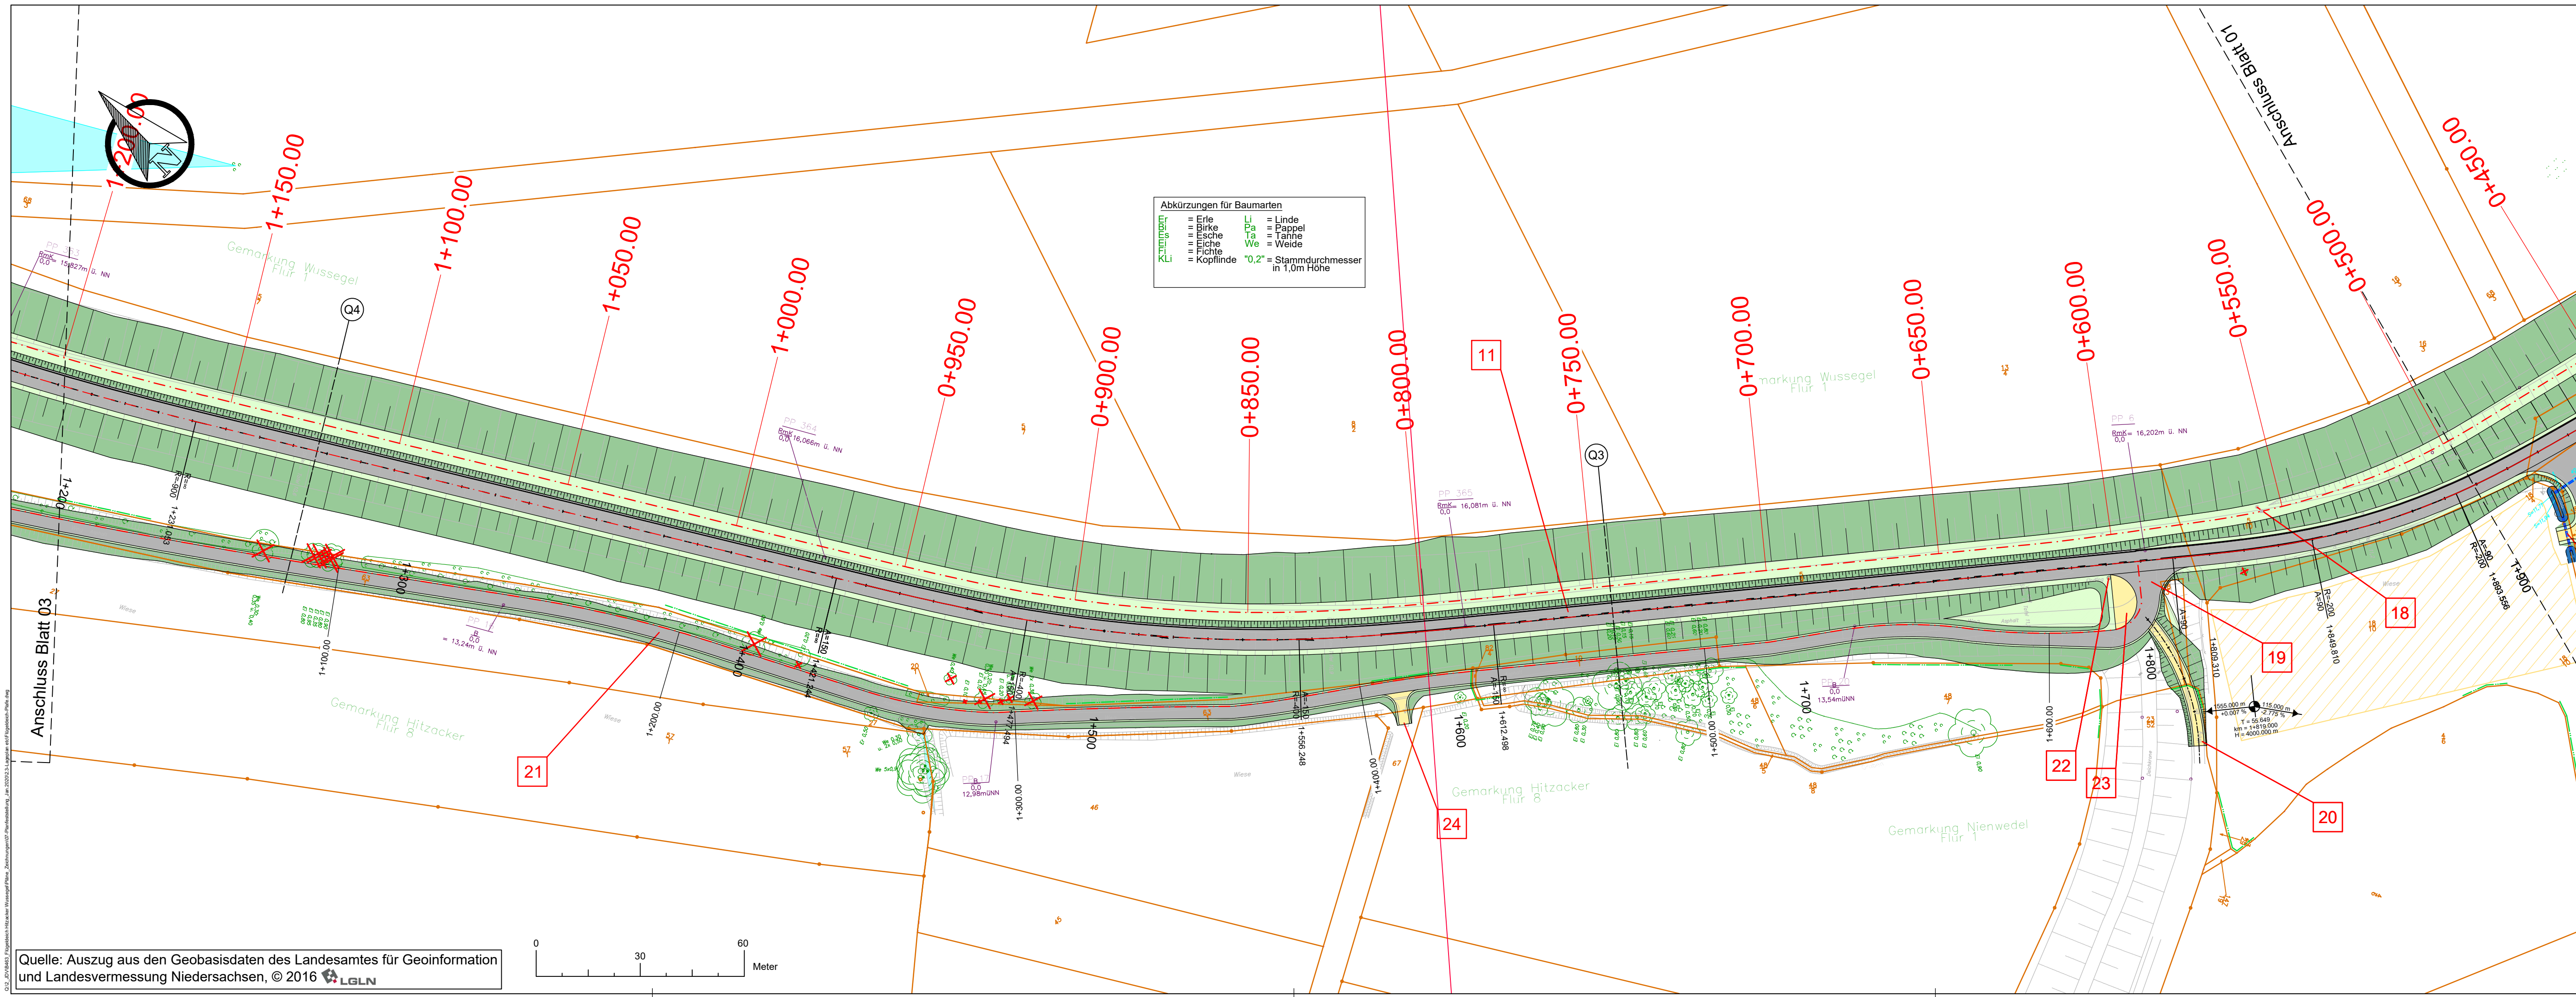

- Legende**
- geplante Deichkrone
 - geplante Deichböschung (Auftrag)
 - Betonfahrbahn
 - Asphalt
 - Schotterrasen
 - Bankett
 - Graben
 - Betondurchlass
- 01** Bauwerksnummer
- Baum entfällt
- Baustelleneinrichtungsfläche
- vorhandene Leitungen
- Regenwasserleitung

Grundplan hergestellt:	Datum	Zeichen
INGENIEURBÜRO RAUCHENBERGER GmbH	Aufnahme: 20.04.2015	Bra
	bearbeitet: 20.04.2015	Bra
	gezeichnet: 19.05.2015	Prz
	Kataster: 2003	Bra
	Feldvergleich: 20.04.2015	Bra

Höhen beziehen sich auf NN - Koordinatensystem UTM

Inhalt der Änderungsanträge 1-3 eingearbeitet.	09.01.2020	B. Schröder	Gö/Ba
geändert / ergänzt	Datum	Bearbeiter/in	Gezeichnet

Jeetzeldeichverband		Anlage: 2.3.2
Abschließende Fassung des Antrages auf Planfeststellung zur Erhöhung und Verstärkung des vorhandenen Deiches zwischen Elbe-km 519,80 und 521,95 (HWSW Wussegel - HWSW Hitzacker) vom 11.07.2018, Stand Dezember 2019		Ausfertigung:
Lageplan Maßstab 1 : 1.000		
Aufgestellt: Lüneburg, 28. Mai 2018	Datum	Unterschrift
 Niedersächsischer Landesbetrieb für Wasserwirtschaft, Küsten- und Naturschutz - Betriebsstelle Lüneburg -	Bearbeiter/in	Mai 2018
	Anfertigung der Zeichnung	Mai 2018

Quelle: Auszug aus den Geobasisdaten des Landesamtes für Geoinformation und Landesvermessung Niedersachsen, © 2016 LGLN