
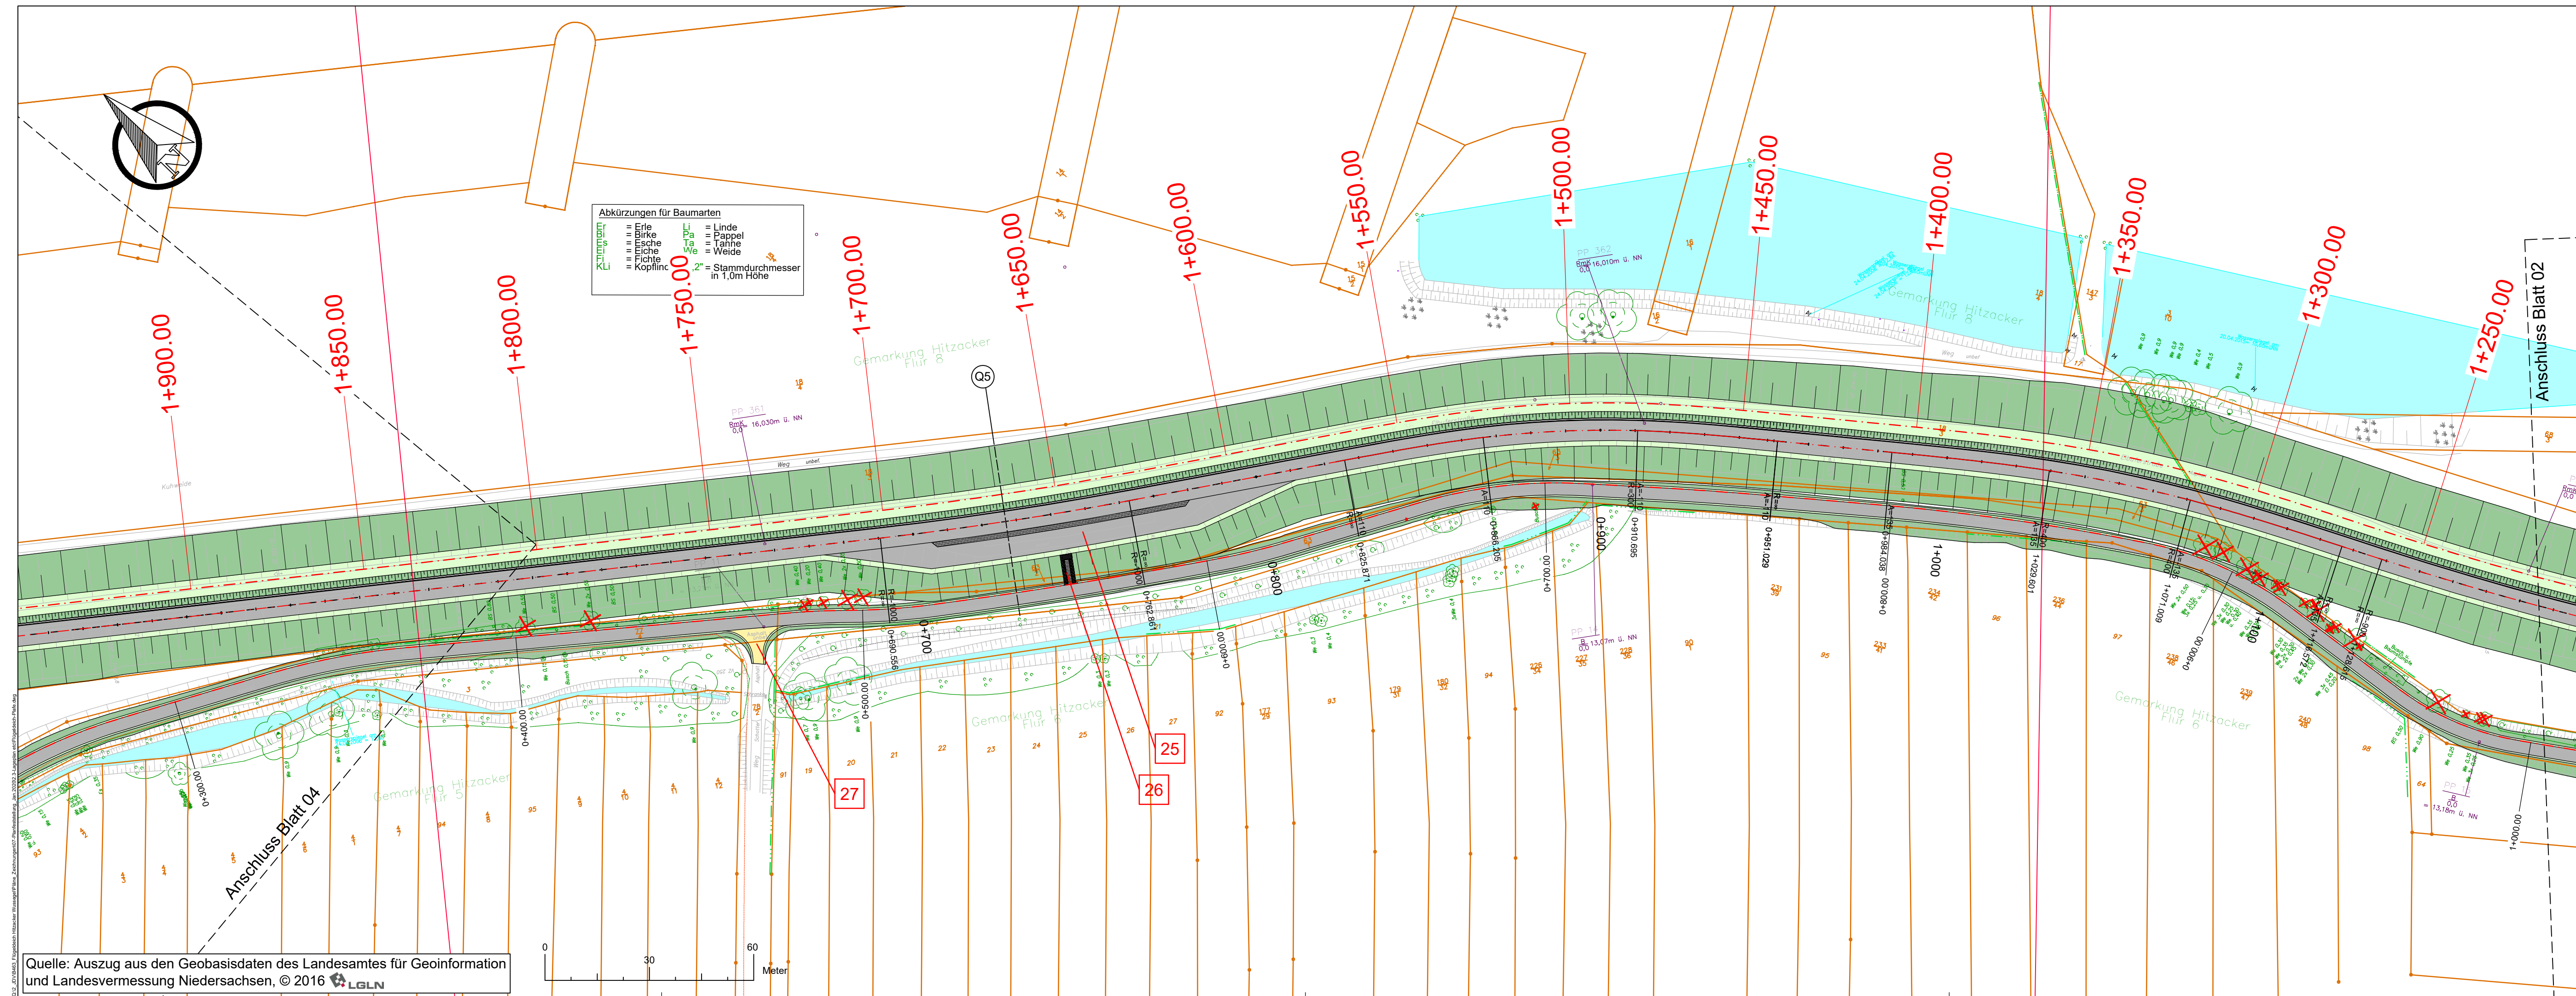
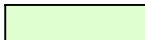
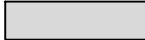
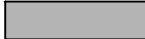


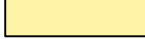

Legende

	geplante Deichkrone		Bauwerksnummer
	geplante Deichböschung (Auftrag)		Baum entfällt
	Betonfahrbahn		
	Asphalt		
	Pflastersteine		
	Schotterrasen		
	Bankett		

vorhandene Leitungen

	Mittelspannung
---	----------------

Grundplan hergestellt:		Datum	Zeichen
INGENIEURBÜRO RAUCHENBERGER GmbH  Heinz-Kollan-Str. 1 23451 Dornberg Tel. 05861/9995-0 Fax 05861/9995-20 E-Mail: info@IBRauchenberger.de	Aufnahme:	20.04.2015	Bra
	bearbeitet:	20.04.2015	Bra
	gezeichnet:	19.05.2015	Prz
	Kataster:	2003	
	Feldvergleich:	20.04.2015	Bra
Höhen beziehen sich auf NN - Koordinatensystem UTM			

Inhalt der Änderungsanträge 1-3 eingearbeitet.	09.01.2020	B. Schröder	GöBa
geändert / ergänzt	Datum	Bearbeiter/in	Gezeichnet

Jeetzeldeichverband Abschließende Fassung des Antrages auf Planfeststellung zur Erhöhung und Verstärkung des vorhandenen Deiches zwischen Elbe-km 519,80 und 521,95 (HWSW Wussegel - HWSW Hitzacker) vom 11.07.2018, Stand Dezember 2019			
<u>Lageplan</u> Maßstab 1 : 1.000			Anlage: 2.3.3
			Ausfertigung:
Aufgestellt: Lüneburg, 28. Mai 2018  Niedersächsischer Landesbetrieb für Wasserwirtschaft, Küsten- und Naturschutz -Betriebsstelle Lüneburg - Waneck		Datum	Unterschrift
	Bearbeiter/in	Mai 2018	
	Anfertigung der Zeichnung	Mai 2018	