
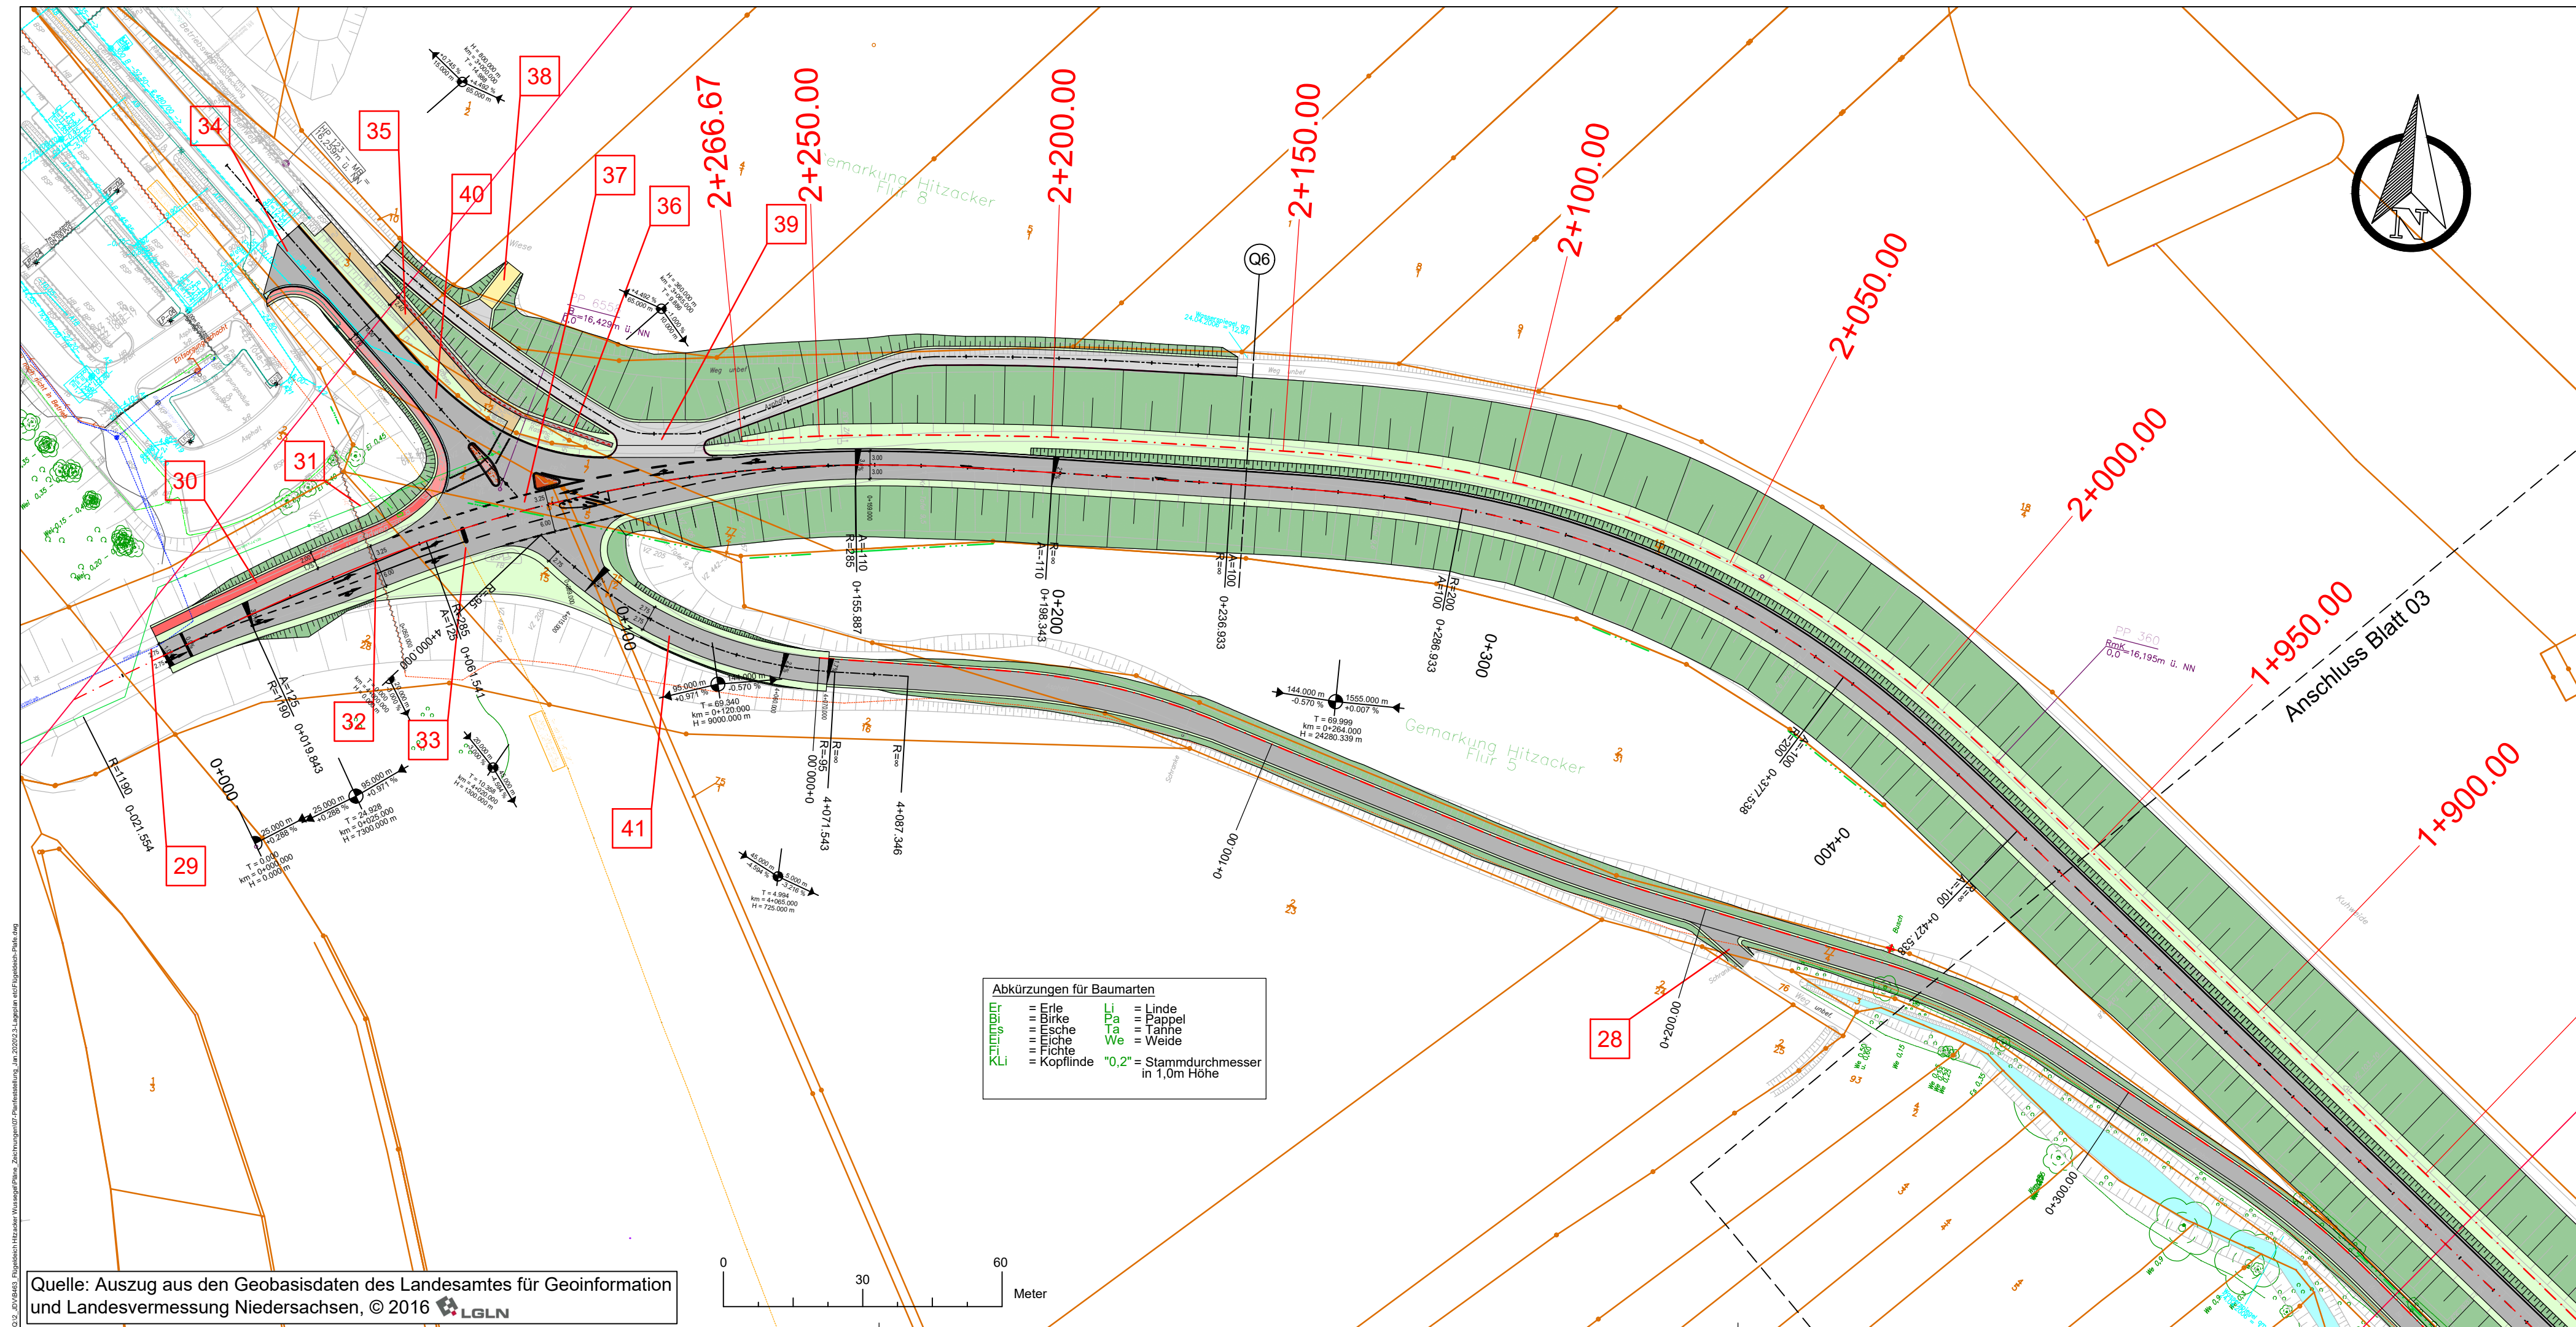
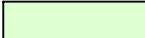
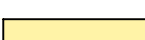


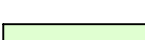

Quelle: Auszug aus den Geobasisdaten des Landesamtes für Geoinformation und Landesvermessung Niedersachsen, © 2016  LIGN

Legende

- | | | | |
|---|--------------------------------------|---|--------------------|
|  | geplante Deichkrone |  | Bauwerksnummer |
|  | geplante Deichböschung
(Auftrag) | | |
|  | Betonfahrbahn | | |
|  | Asphalt | | |
|  | Schotterrasen | | |
|  | Bankett | | |
|  | Schwerlastfähiger
Geh- und Radweg | <u>vorhandene Leitungen</u> | |
|  | Gehweg |  | Telekom Leitung |
|  | Geh- / Radweg |  | Strom - Niedersp. |
|  | Hochwasserschutzwand |  | Lichtwellenleiter |
| | |  | Mittelspannung |
| | |  | Regenwasserleitung |
| | |  | Trinkwasserleitung |

Grundplan hergestellt:		Datum	Zeichen
INGENIEURBÜRO RAUCHENBERGER GmbH  Heinz-Kollan-Str. 1 50451 Dornberg Tel. 05861/9995-0 Fax 05861/9995-29 E-Mail: info@iRrauchenberger.de	Aufnahme:	20.04.2015	Bra
	bearbeitet:	20.04.2015	Bra
	gezeichnet:	19.05.2015	Prz
	Kataster:	2003	Bra
	Feldvergleich:	20.04.2015	Bra

Höhen beziehen sich auf NN - Koordinatensystem UTM

Inhalt der Änderungsanträge 1-3 eingearbeitet.	09.01.2020	B. Schröder	Gö/Ba
geändert / ergänzt	Datum	Bearbeiter/in	Gezeichnet

Jeetzeldeichverband			
Abschließende Fassung des Antrages auf Planfeststellung zur Erhöhung und Verstärkung des vorhandenen Deiches zwischen Elbe-km 519,80 und 521,95 (HWSW Wussegel - HWSW Hitzacker) vom 11.07.2018, Stand Dezember 2019			
<u>Lageplan</u> Maßstab 1 : 1.000			Anlage: 2.3.4
			Ausfertigung:
Aufgestellt: Lüneburg, 28. Mai 2018  Niedersächsischer Landesbetrieb für Wasserwirtschaft, Küsten- und Naturschutz -Betriebsstelle Lüneburg - <i>Waneck</i>		Datum	Unterschrift
	Bearbeiter/in	Mai 2018	<i>AB</i>
	Anfertigung der Zeichnung	Mai 2018	<i>K. Bode</i>