


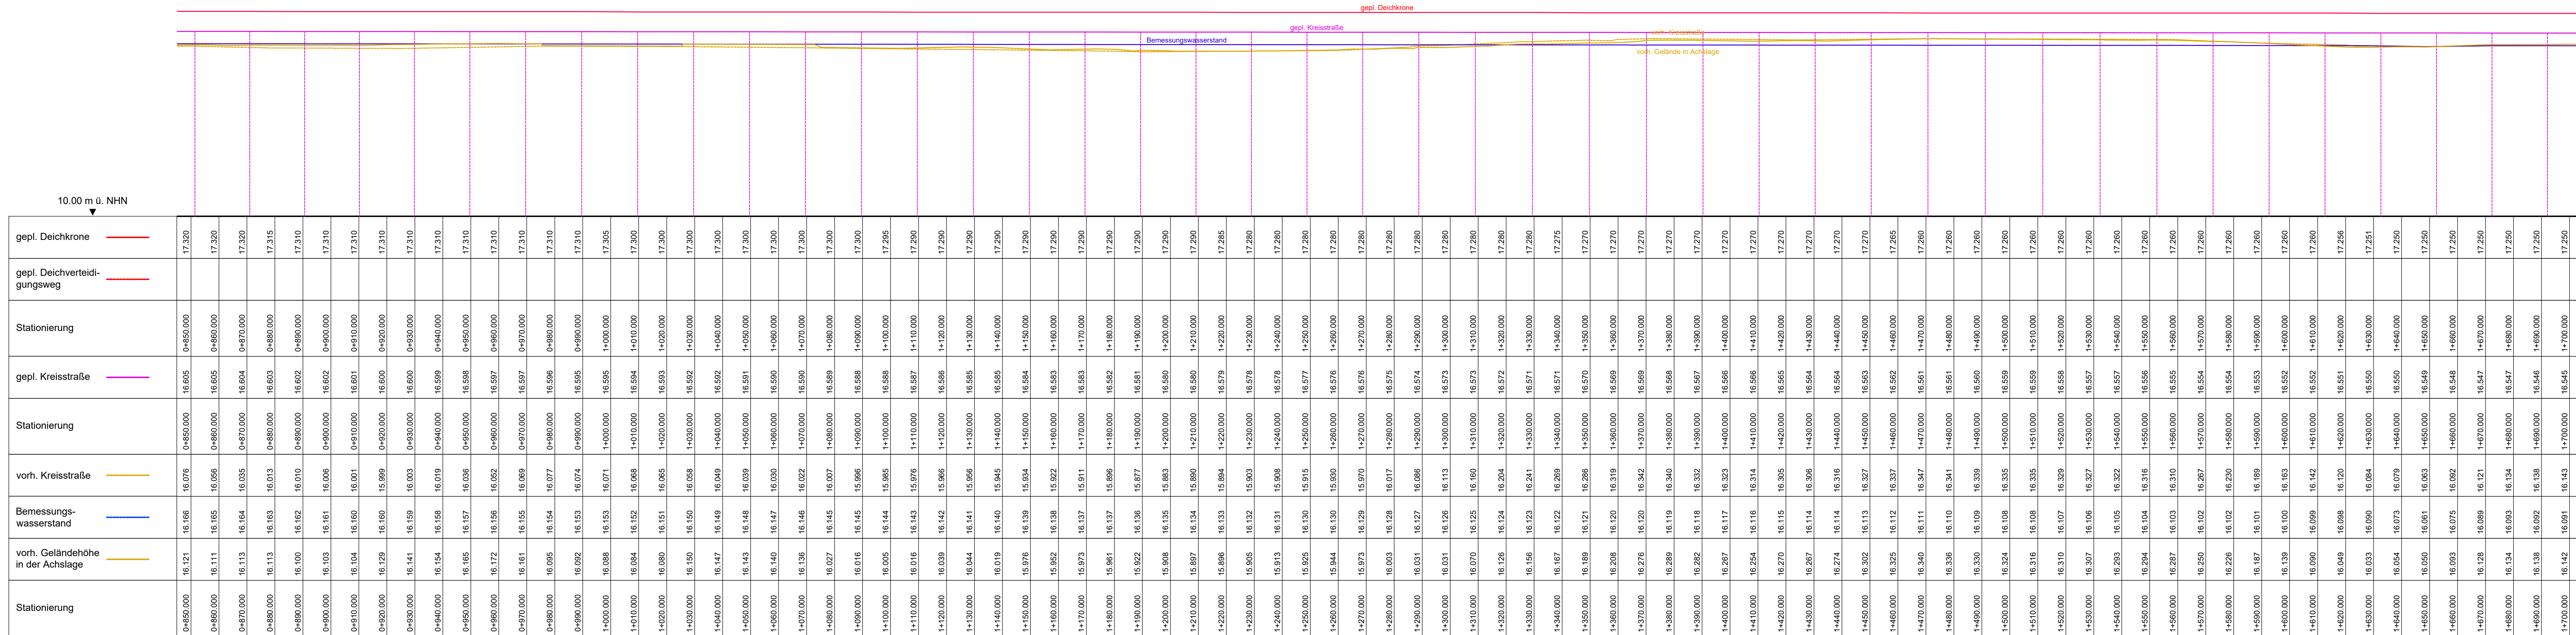

Inhalt der Änderungsanträge 1-3 einarbeiten.	09.01.2020	B. Schröder	GoBa
geändert / ergänzt	Datum	Bearbeiter/in	Gezeichnet

Jeetzeldeichverband Abschließende Fassung des Antrages auf Planfeststellung zur Erhöhung und Verstärkung des vorhandenen Deiches zwischen Elbe-km 519,80 und 521,95 (HWSW Wussegel - HWSW Hitzacker) vom 11.07.2018, Stand Dezember 2019			
Längsschnitt Maßstab 1 : 1.000/100			Anlage: 2.4.1.2
			Ausfertigung:

Aufgestellt: Lüneburg, 28. Mai 2018 	Niedersächsischer Landesbetrieb für Wasserwirtschaft, Küsten- und Naturschutz -Betriebsstelle Lüneburg - 				
		Bearbeiter/in	Datum Mai 2018	Unterschrift 	
		Anfertigung der Zeichnung	Mai 2018		