


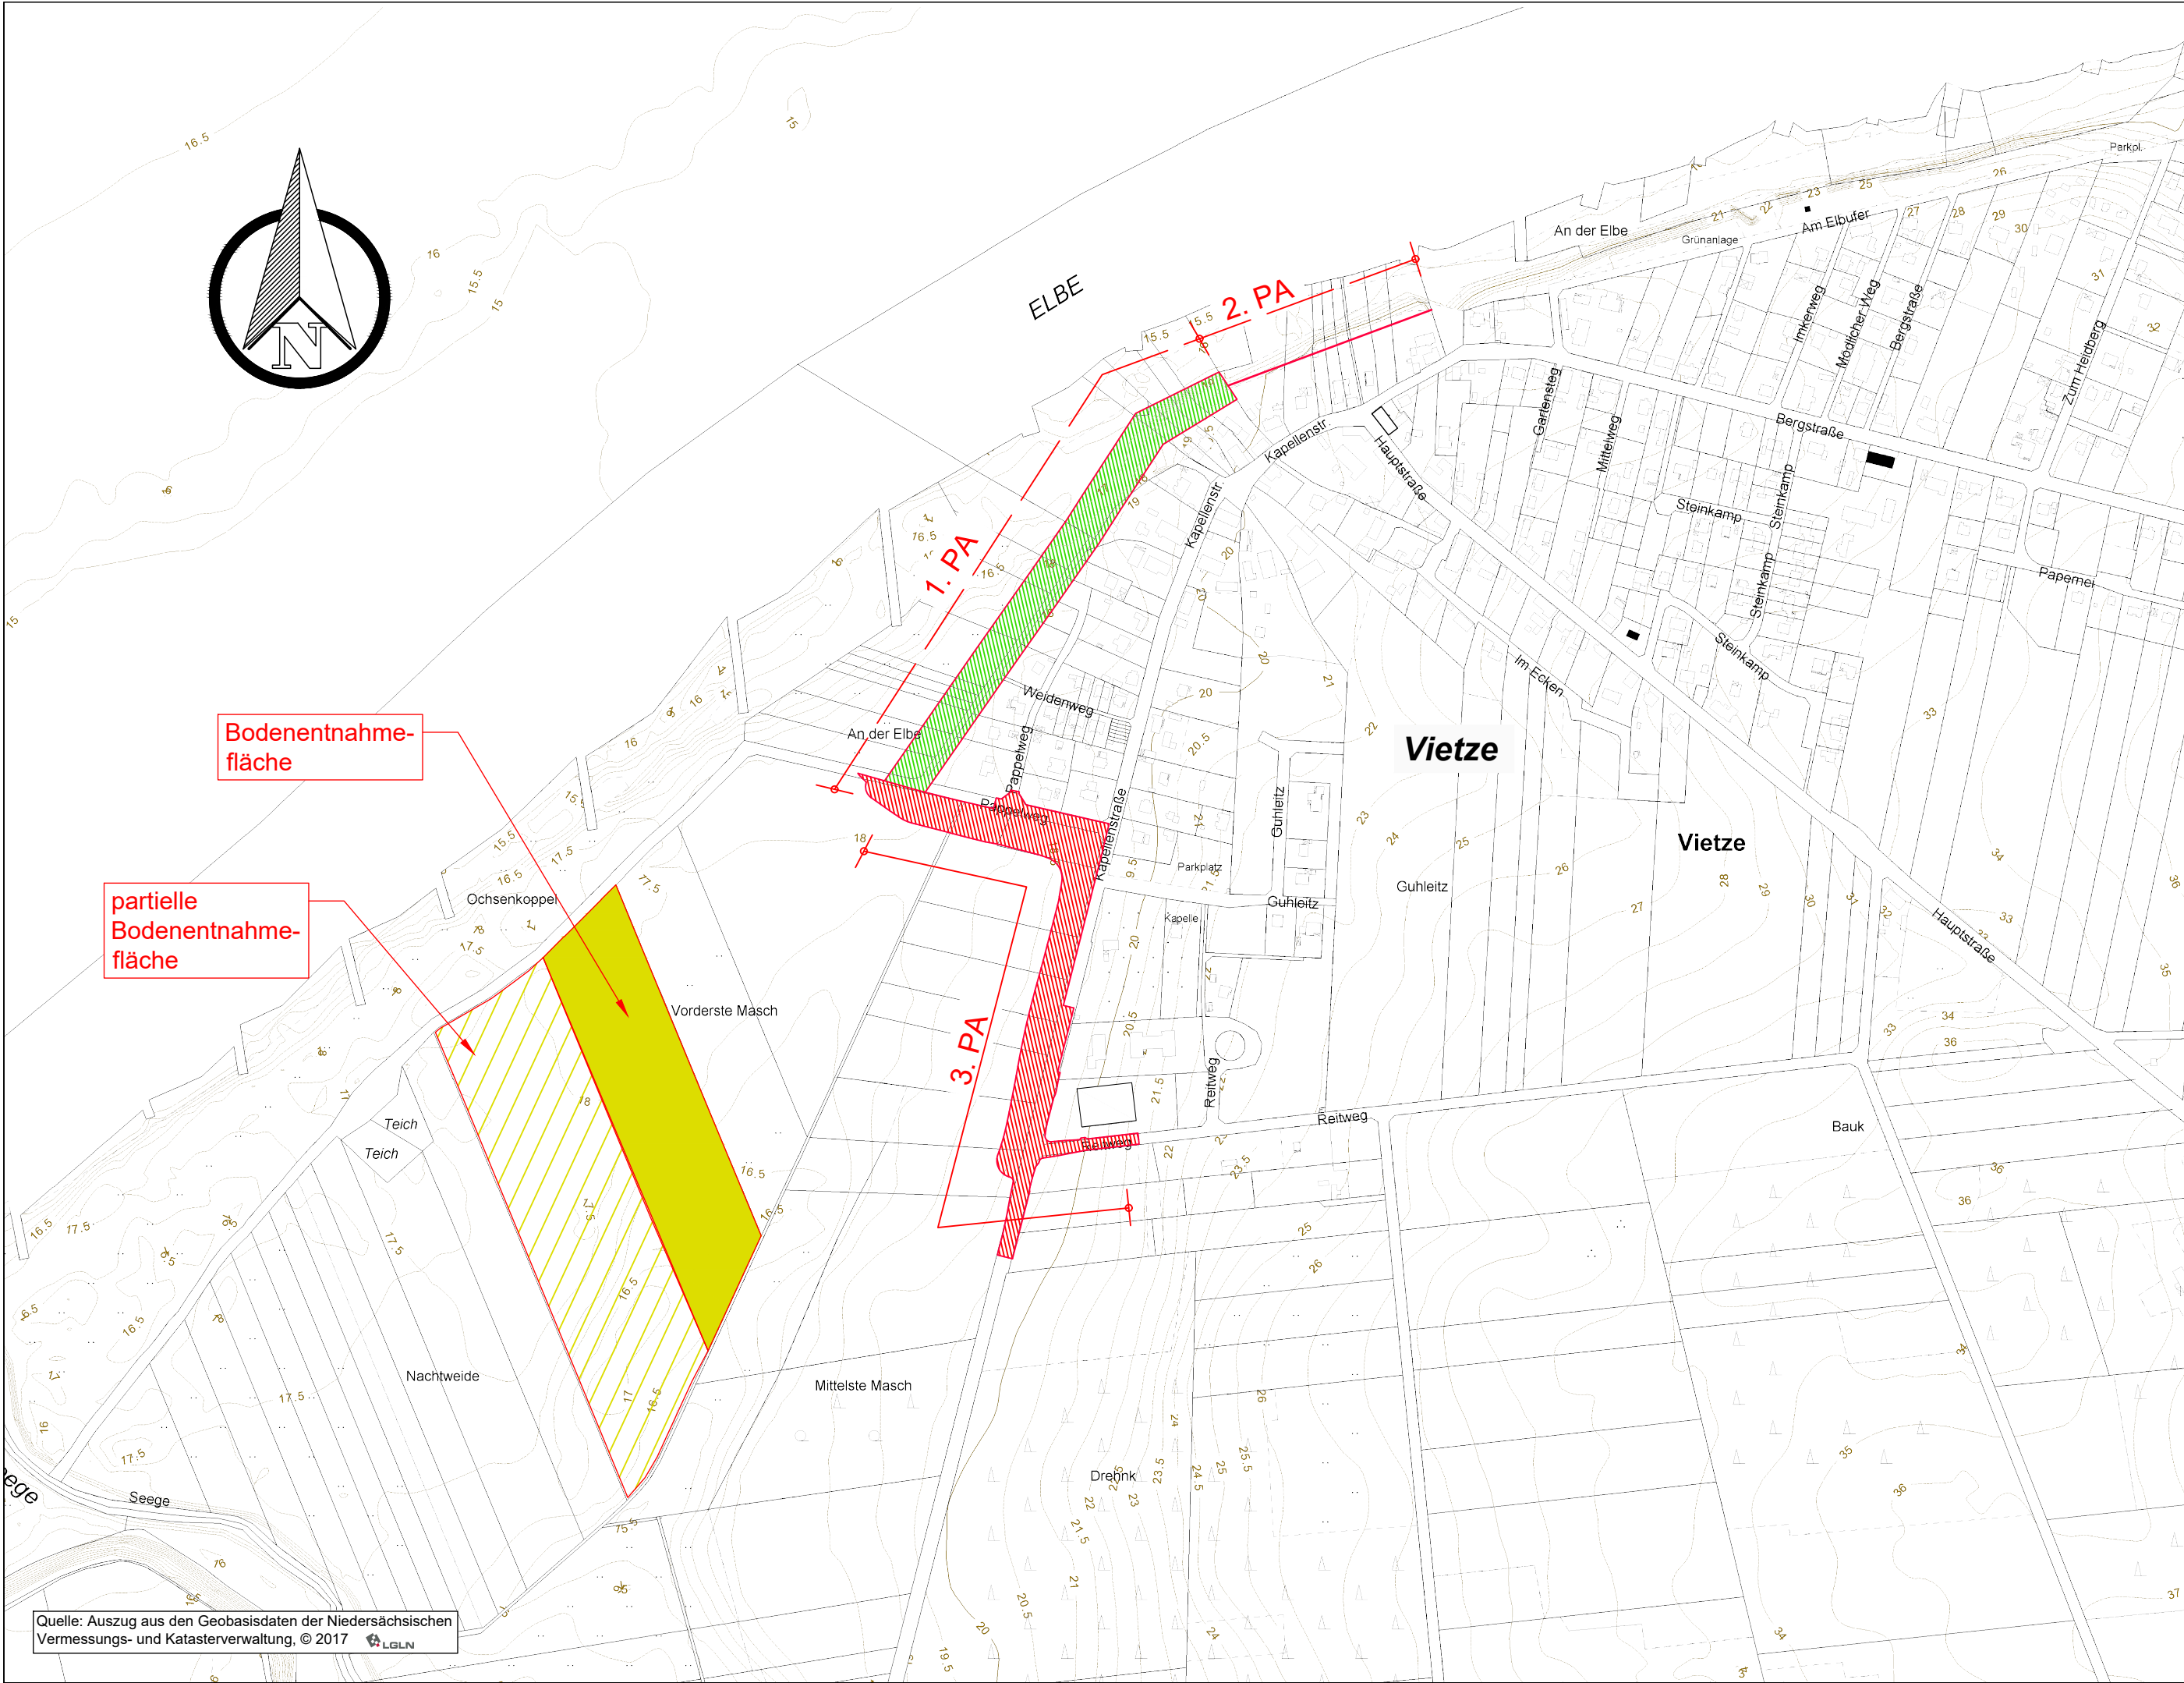


geplante Maßnahme

abgeschlossene Maßnahme

Bodenentnahme-fläche

partielle Bodenentnahme-fläche

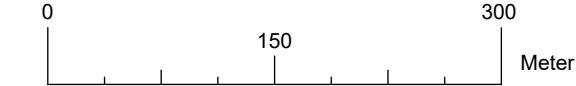

Geändert / ergänzt	Datum	Bearbeiter	Gezeichnet

Planfeststellung

Gemeinde H hbeck

Antrag auf Allgemeine Vorpr fung und Antrag auf Planfeststellung
f r den Neubau des linksseitigen Elbedeiches in der Ortslage Vietze,
3. Planungsabschnitt, Station 0+000 bis 0+600, Elbe-km 488,5 bis Elbe-km 489,0

 bersichtslageplan

H henbezugssystem
DHHN12
Koordinatensystem
GK

Aufgestellt:
L neburg, 30. September 2020

Nieders chsischer Landesbetrieb f r
Wasserwirtschaft, K sten- und Naturschutz
- Betriebsstelle L neburg -

Ma stab
1: 5.000

Anlage
2.1.2

Anfertigung
der
Zeichnung

Datum
August
2020

Unterschrift

Bearbeiter/in

Datum
August
2020