


Legende	
	zu erwerbende Fläche
	bauzeitlich beanspruchte Fläche
	Flurstücksgrenze
	Flurgrenze
Flurstücksnr. Eigentümer (anonym) Gesamtfläche benötigte Fläche	SSU 00000 Gesamtfläche: 2.219 m² Erwerb: 50 m²

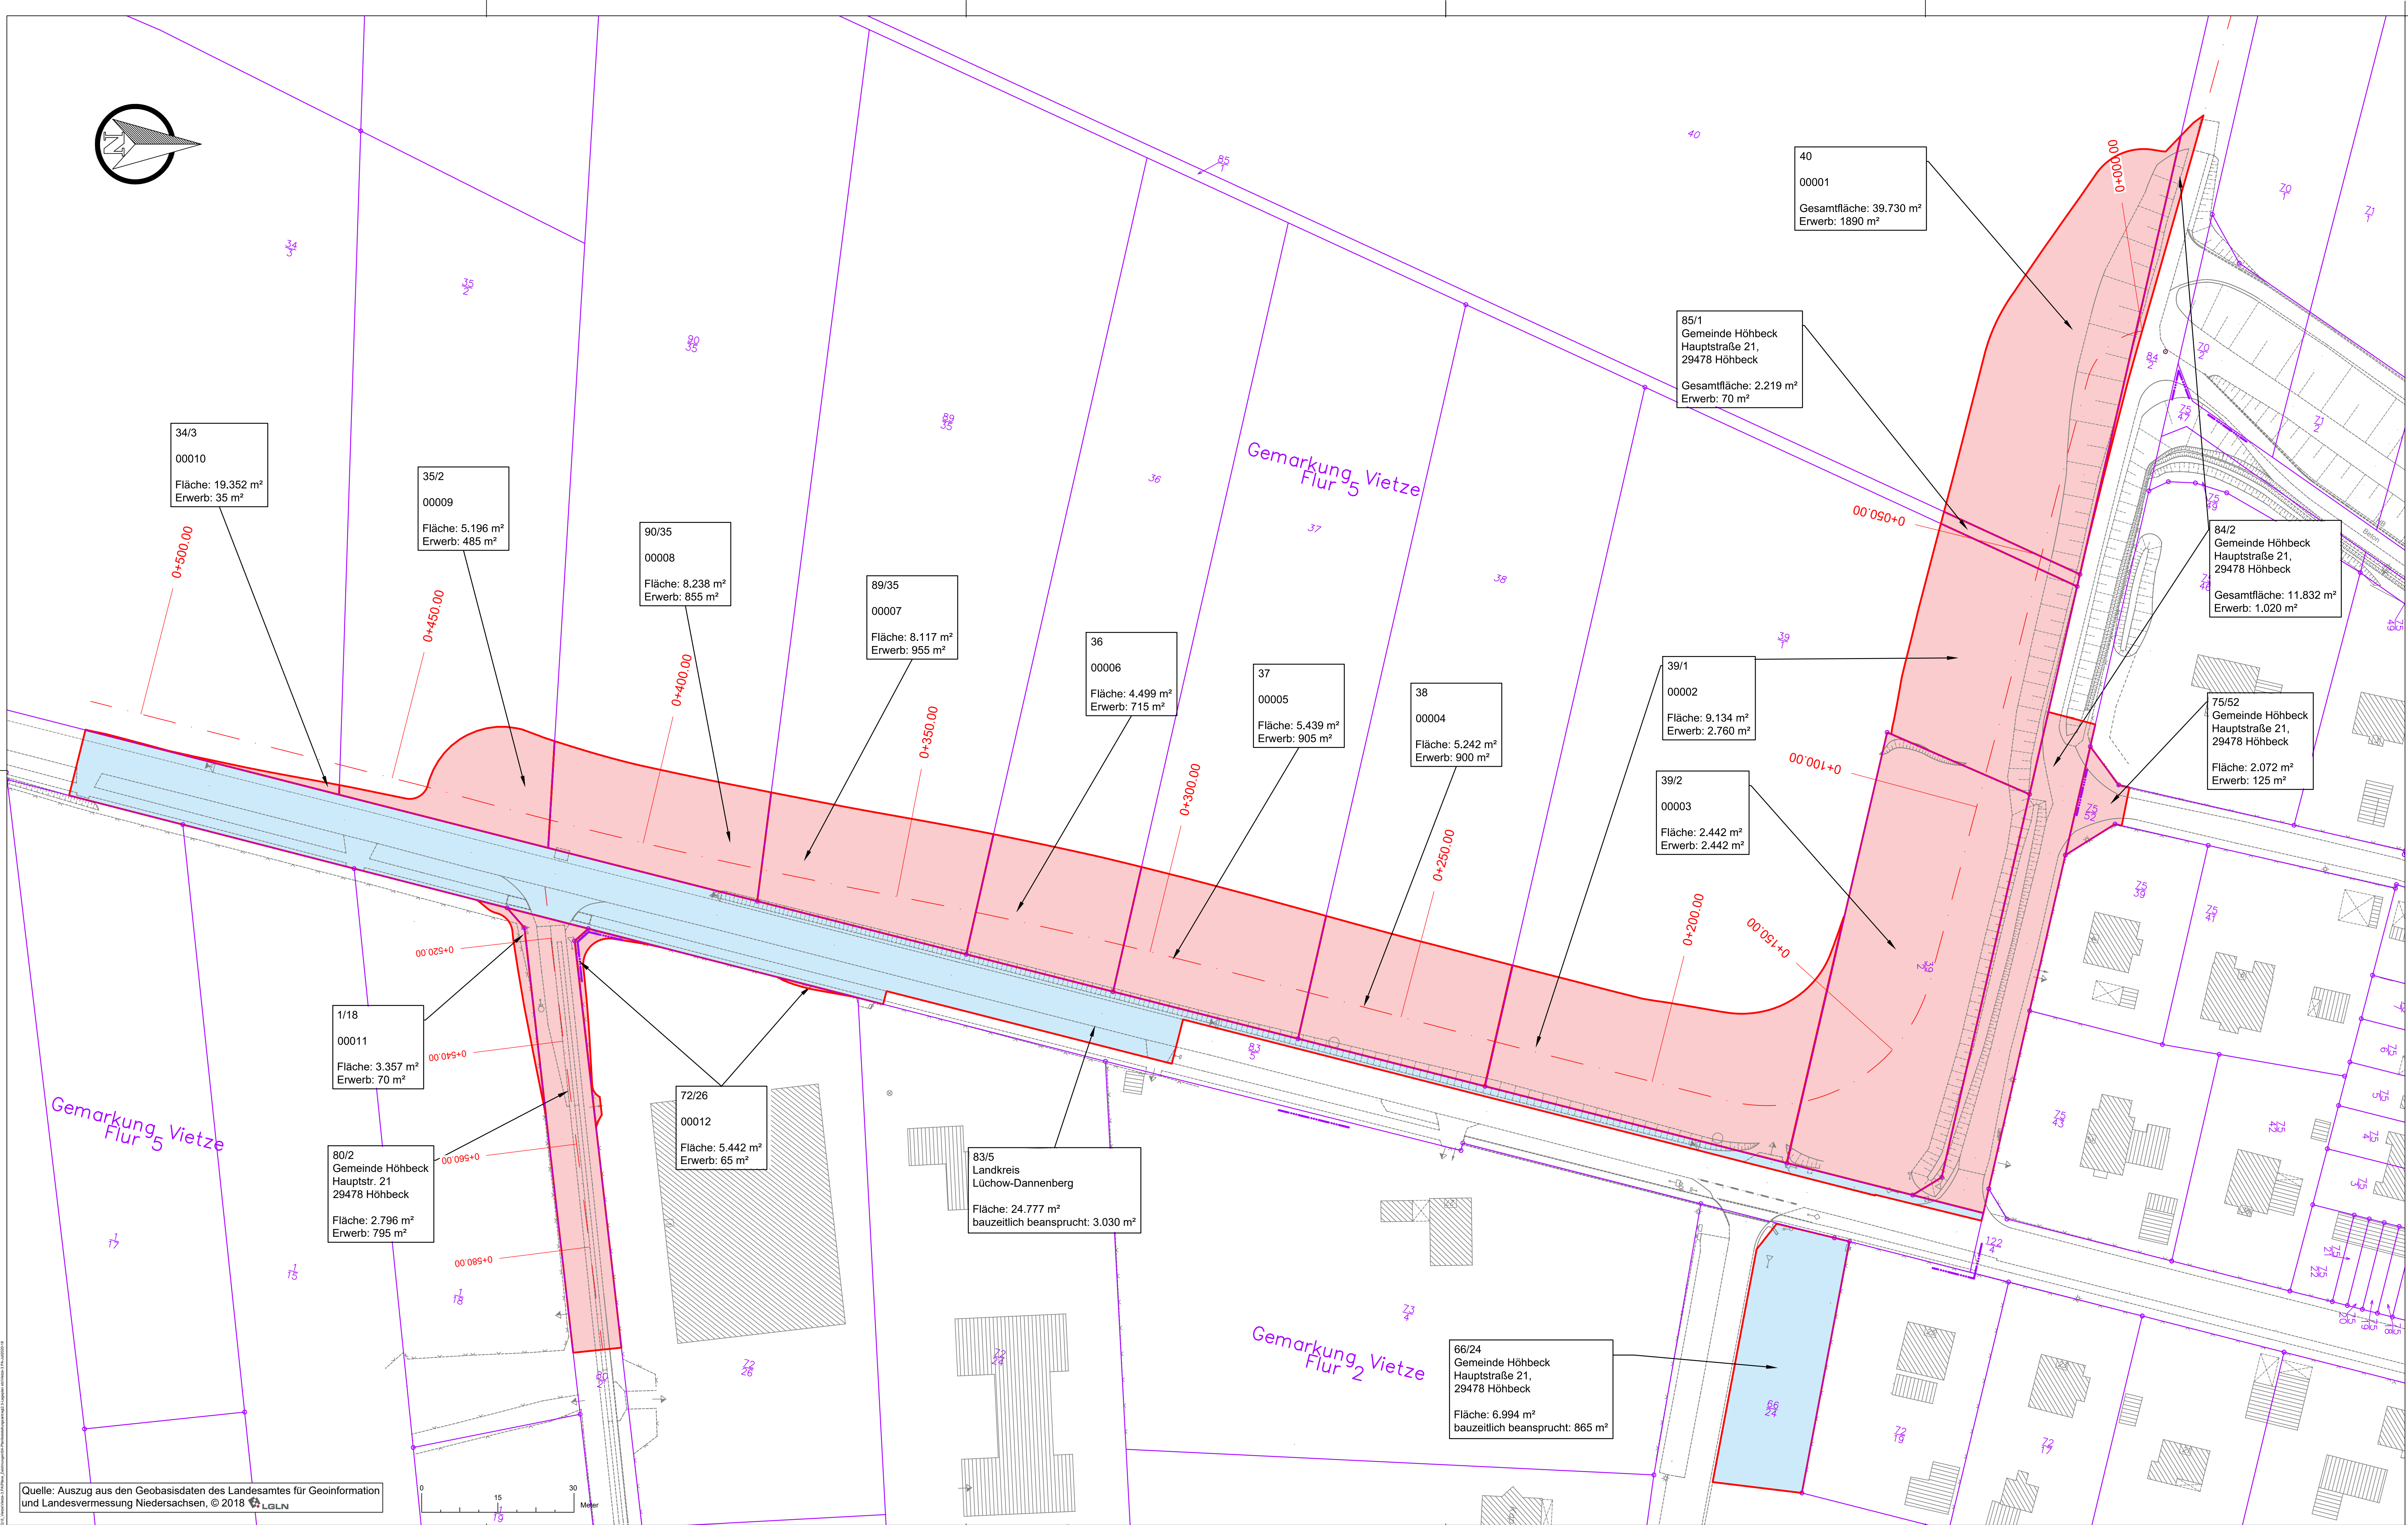

Quelle: Auszug aus den Geobasisdaten des Landesamtes für Geoinformation und Landesvermessung Niedersachsen, © 2018 LGLN

Geändert / ergänzt		Datum	Bearbeiter	Gezeichnet
Planfeststellung				
Gemeinde Hühbeck				
Antrag auf Allgemeine Vorprüfung und Antrag auf Planfeststellung für den Neubau des linksseitigen Elbedeiches in der Ortslage Vietze, 3. Planungsabschnitt, Station 0+000 bis 0+600, Elbe-km 488,5 bis Elbe-km 489,0				
Grundstücksplan (anonymisiert)		Höhenbezugsystem NN Koordinatensystem UTM		
Aufgestellt: Lüneburg, 30. September 2020 Niedersächsischer Landesbetrieb für Wasserwirtschaft, Küsten- und Naturschutz - Betriebsstelle Lüneburg -		Maßstab 1: 500	Anlage 2.11.2	
Anfertigung der Zeichnung August 2020		Datum August 2020	Unterschrift K. Zinke	
Bearbeiter/in August 2020				
Wanech				

Blattgröße: KB (994 x 1135) AutoCAD Civil 3D