

Abschnitt A

LK Stade

LK Rotenburg (Wümme)

LK Stade


UW Dollern


Blattübersicht

Blatt Nr. 2/5 Blatt Nr. 1/5
Blatt Nr. 4/5 Blatt Nr. 3/5
Blatt Nr. 5/5

Kartengrundlage: DTK25 / © GeoBasis-DE / BKG 2021

Maßstab: 1:25.000

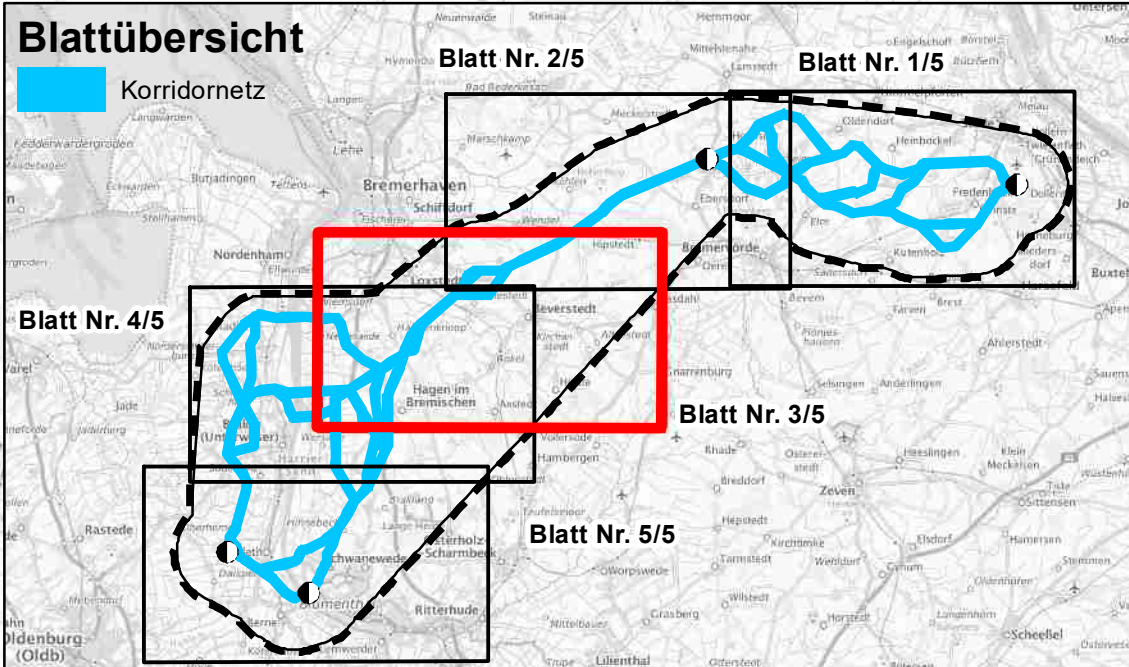

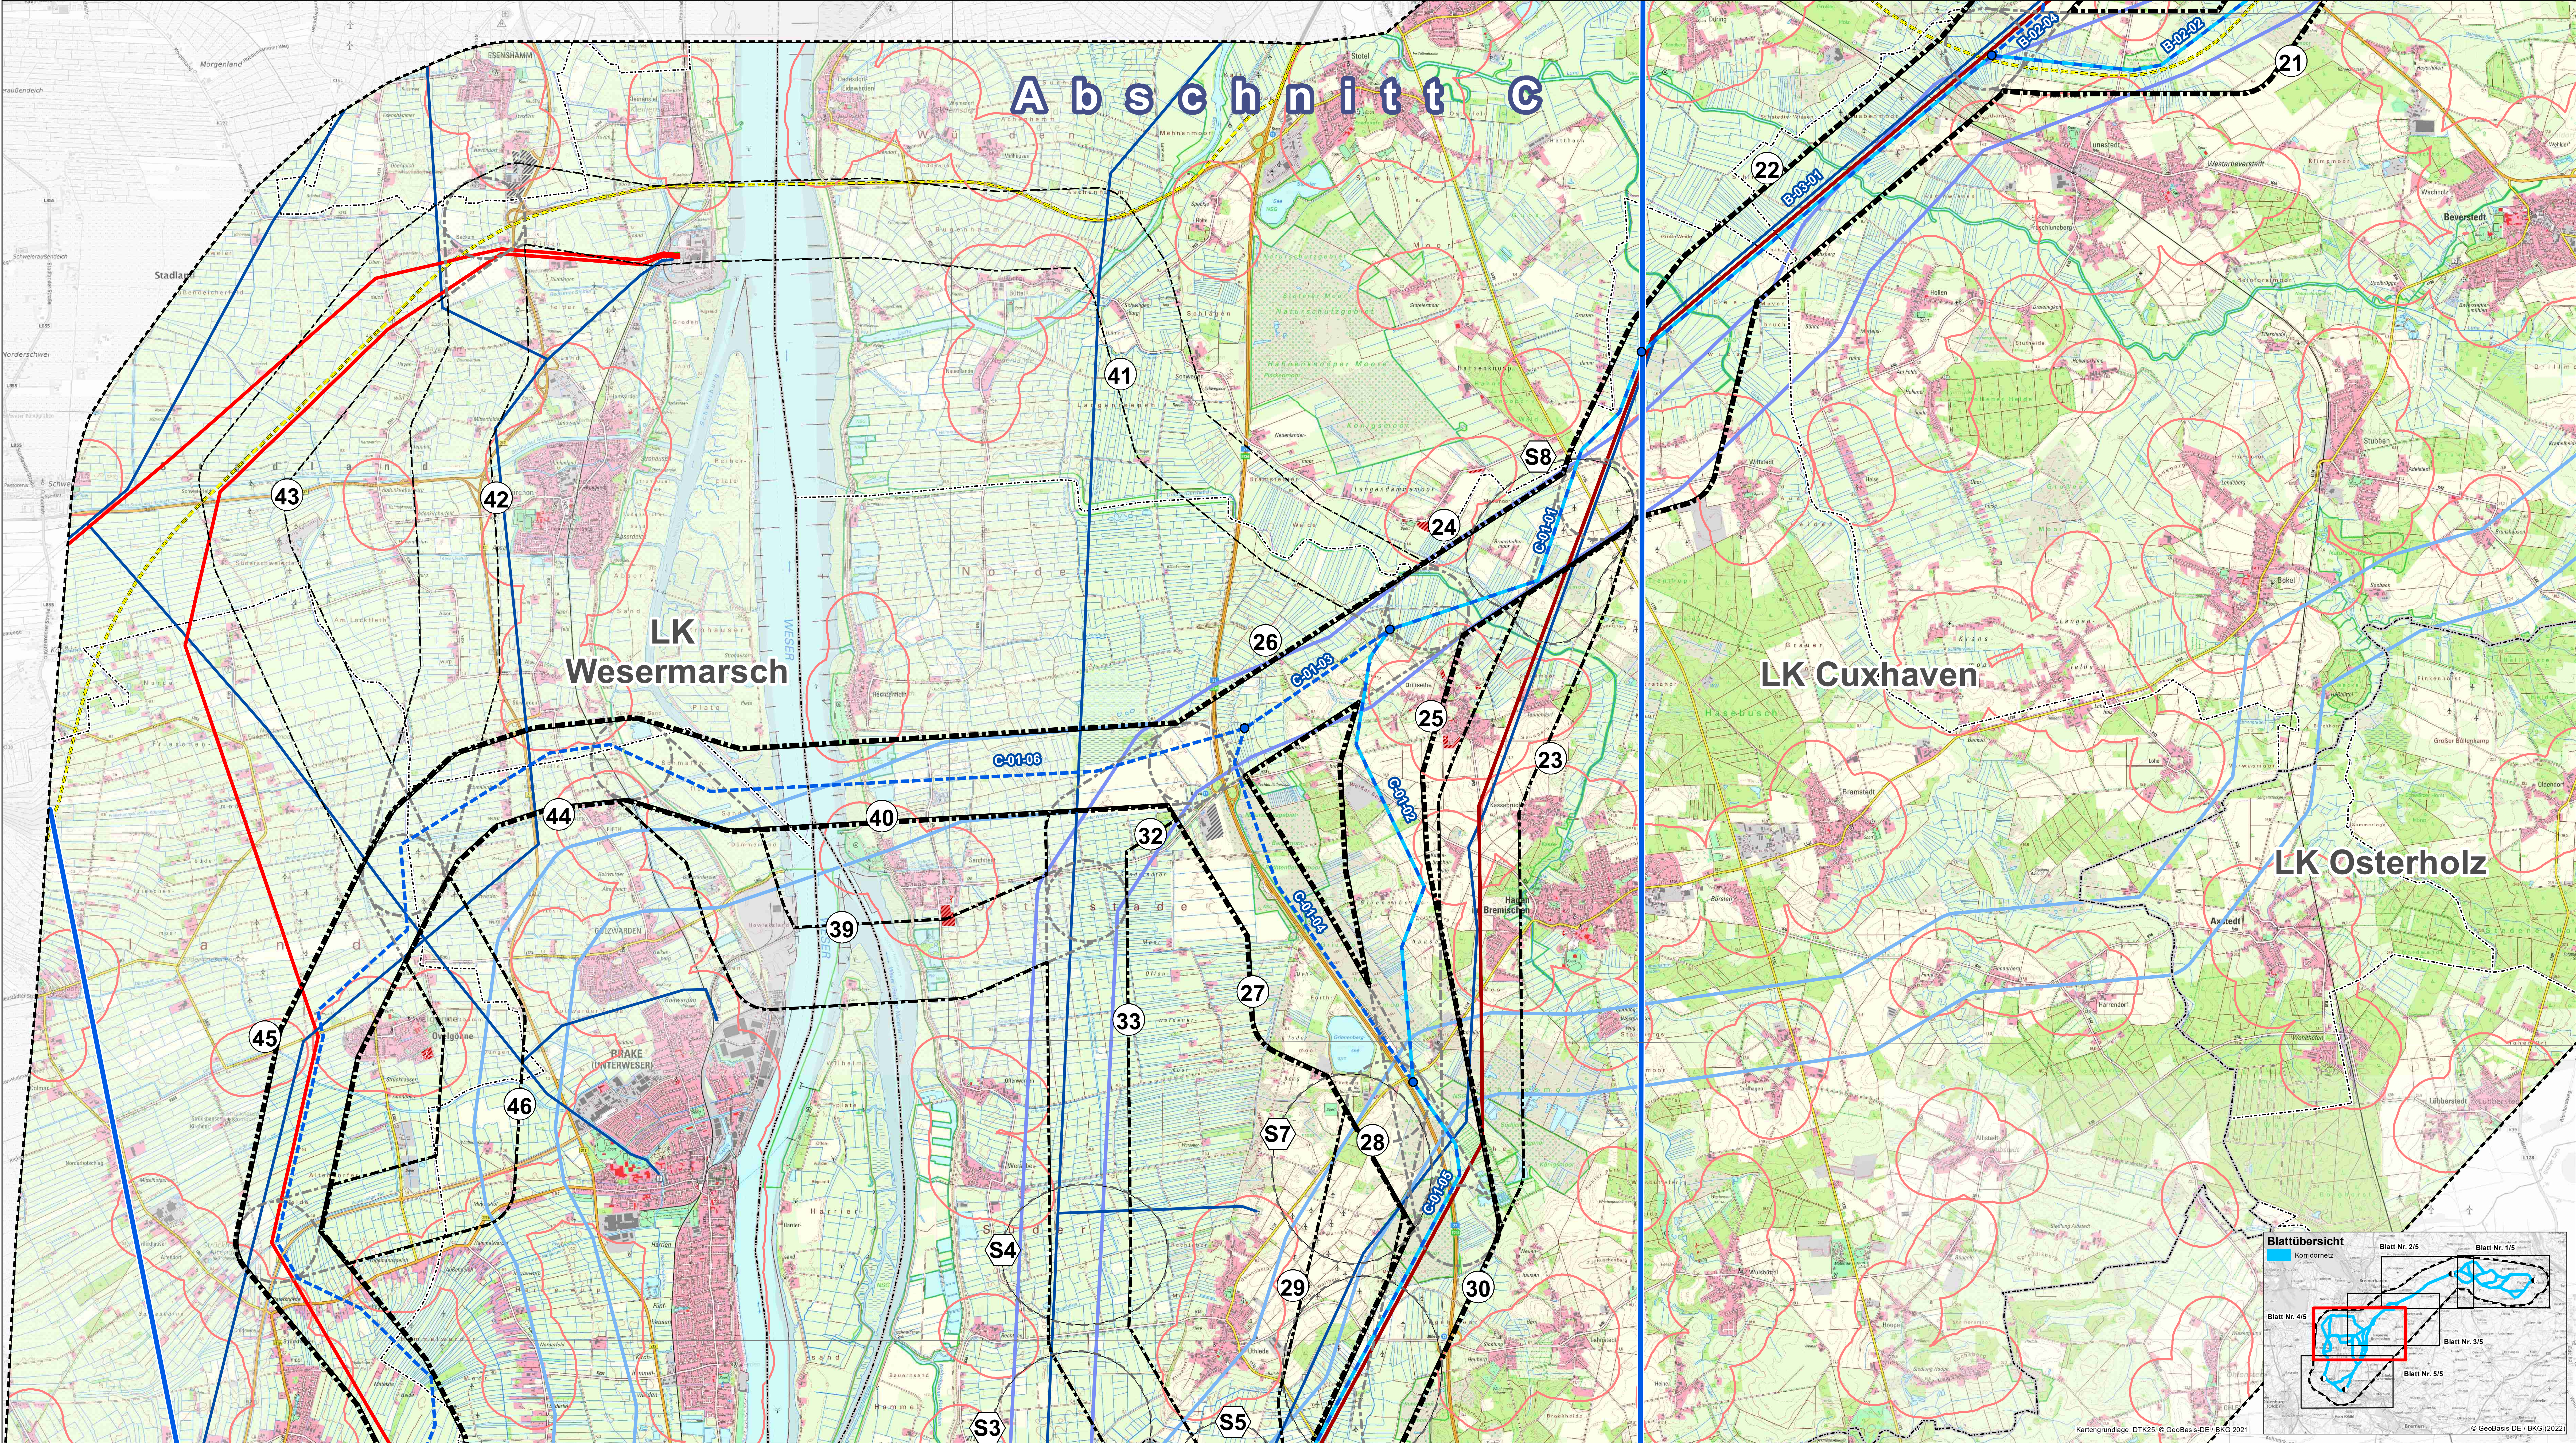

Legende

- Untersuchungsraum**

 - Abgrenzung des Untersuchungsraumes
 - Abschnitt des Korridorvergleichs
 - Trassenalternative
 - Potenzielle Trassenachse
 - Trassenalternative Nummer
 - Gelenkpunkt der Trassenalternativen
 - Korridoralternative - Stufe 0
 - Korridoralternative - Stufe 1
 - Korridoralternative - Stufe 2
 - Abgrenzung des Korridorsegments
 - Korridorsegment Nummer
 - Umspannwerk Suchraum
 - Umspannwerk Suchraumnummer
- Grenzen**

 - Landesgrenze Bremen-Niedersachsen
 - Kreisgrenze
 - Gemeindegrenze
- Bestandsnetz⁷**

 - 380 kV
 - 220 kV
 - 110 kV
 - Bestandsleistung LH14-321 Elbfleth/West-Unterweser
 - Bestandsleistung LH14-3103 Unterweser-Dollern
 - Netzverknüpfungspunkt Umspannwerk/Schaltanlage/Kraftwerk
- Kartenlayout**

 - Rahmenlinie des Anschlussblattes
- Sonstige Erfordernisse der Raumordnung**

Siedlungs- und Versorgungsstruktur¹

 - Geplante Wohngebäudebaufällige und sensible Einrichtungen (verbindliche Bauleitplanung)
 - 400 m Abstand zu Wohngebäuden im Geltungsbereich eines Bebauungsplanes oder im unbeplanten Innenbereich nach § 34 BauGB sowie zu sensiblen Einrichtungen²
 - Geplante Industrie- und Gewerbeflächen (verbindliche Bauleitplanung)

Technische Infrastruktur und raumstrukturelle Standortpotenziale

 - Vorranggebiet Windenergie - RRÖP LK Stade 1. Änderung - 2. Entwurf 2021³
 - Planfestgestellte 380 kV-Leitung Stade-Landesbergen⁴
 - Rückbau der 220 kV-Bestandsleistung Stade-Landesbergen⁵
 - Geplante Bundesautobahn 20⁶
 - Geplante SuedLink-Trasse⁷
 - SuedLink⁸
 - Korridor B⁹
 - Korridor B - Vorschlagstrassenkorridor⁹

Datengrundlage:

¹ Bauleitplanung der Gemeinden der Landkreise Stade, Rotenburg (Wümme), Cuxhaven, Osterholz, Wesermarsch und der freien Hansestadt Bremen (2021)

² Regionales Raumordnungsprogramm des Landkreises Stade, 1. Änderung - 2. Entwurf 2021

³ TenneT (Stade-Landesbergen) (02/2021)

⁴ Autobahn GmbH (02/2022 mit Planwerken von 2018 bis 2020)

⁵ TenneT (SuedLink 02/2022)

⁶ Amprior (09/2022)

⁷ TenneT (03/2021), Avacorn (11/2021), DB Energie GmbH (02/2021)

⁸ Es wird der 400 m Abstand zu allen im Untersuchungsraum bestehenden Wohngebäuden und sensiblen Einrichtungen dargestellt

Nr.	Art der Änderung	Datum	Name

Planverfasser:	BHF Bendfeldt Hermann Franke Landschaftsarchitekten GmbH Knooper Weg 99-105 Innenhof Haus A 24116 Kiel, Tel.: 0431/ 99796-0	bearbeitet gezeichnet geprüft:	März 2023 März 2023 März 2023	SH SH L
----------------	--	--------------------------------------	-------------------------------------	---------------

Auftraggeber:


TenneT

TenneT TSO GmbH
Bernecker Straße 70
95448 Bayreuth

Bayreuth, den 15.03.2023

Unterlage für das Raumordnungsverfahren

Projekt:	380 kV-Leitung Dollern-Elsfleth/West-Elbe-Weser-Leitung und neues Umspannwerk im Bereich der Gemeinden Hagen im Bremischen/Schwanewede (BBPG-Vorhaben Nr. 38)	Anhang Nr.:	10	Blatt Nr.:	4/5
Blattübersicht:					
Anlage B RVSSonstige Erfordernisse der Raumordnung					

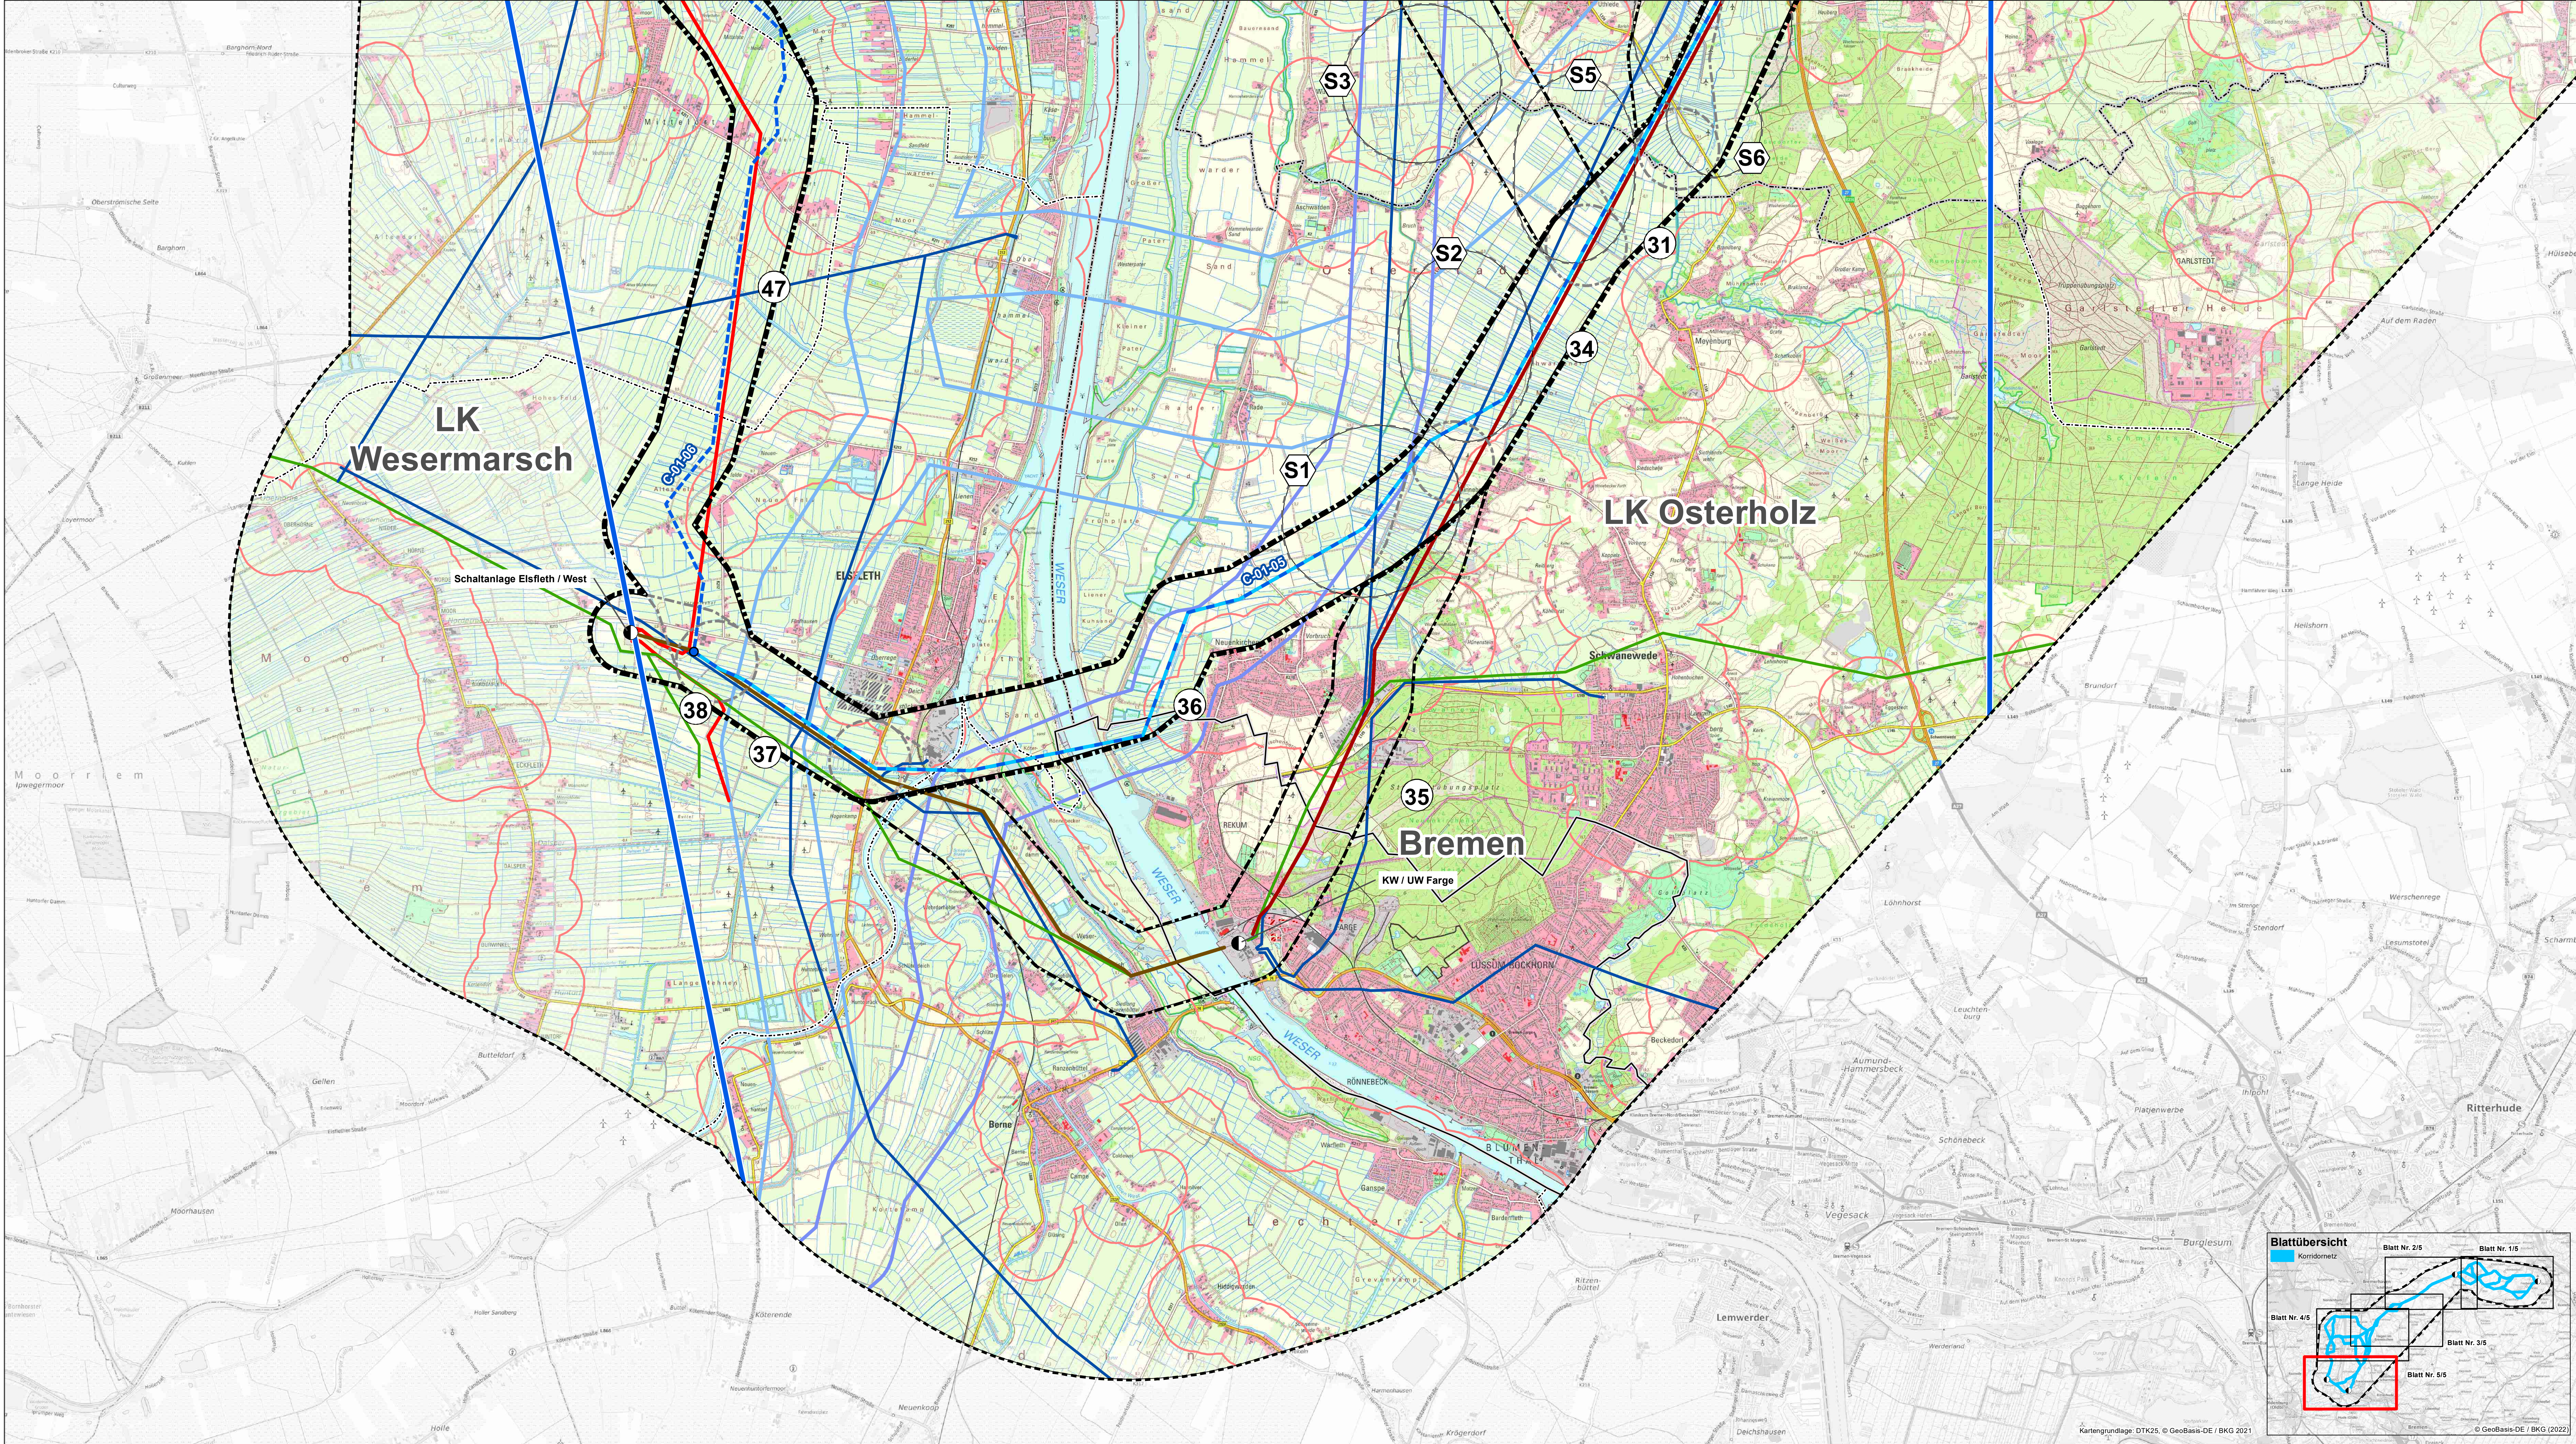

Legende

- Untersuchungsraum**

 - Abgrenzung des Untersuchungsraumes
 - Abschnitt des Korridorvergleichs
 - Trassenalternative
 - Potenzielle Trassenachse
 - Trassenalternative Nummer
 - Gelenkpunkt der Trassenalternativen
 - Korridoralternative - Stufe 0
 - Korridoralternative - Stufe 1
 - Korridoralternative - Stufe 2
 - Abgrenzung des Korridorsegments
 - Korridorsegment Nummer
 - Umspannwerk Suchraum
 - Umspannwerk Suchraumnummer
- Grenzen**

 - Landesgrenze Bremen-Niedersachsen
 - Kreisgrenze
 - Gemeindegrenze

Bestandsnetz⁷

 - 380 kV
 - 220 kV
 - 110 kV
 - Bestandsleistung LH14-321 Elsfleth/West-Unterweser
 - Bestandsleistung LH14-3103 Unterweser-Dollern
 - Netzverknüpfungspunkt Umspannwerk/Schaltanlage/Kraftwerk

Kartenlayout

 - Rahmenlinie des Anschlussblattes
- Sonstige Erfordernisse der Raumordnung**

Siedlungs- und Versorgungsstruktur¹

 - Geplante Wohngebäudebaufällige und sensible Einrichtungen (verbindliche Bauleitplanung)
 - 400 m Abstand zu Wohngebäuden im Geltungsbereich eines Bebauungsplanes oder im unbeplanten Innenbereich nach § 34 BauGB sowie zu sensiblen Einrichtungen²
 - Geplante Industrie- und Gewerbeflächen (verbindliche Bauleitplanung)

Technische Infrastruktur und raumstrukturelle Standortpotenziale

 - Vorranggebiet Windenergie - RROP LK Stade 1. Änderung - 2. Entwurf 2021³
 - Planfestgestellte 360 kV-Leitung Stade-Landesbergen⁴
 - Rückbau der 220 kV-Bestandsleistung Stade-Landesbergen⁵
 - Geplante Bundesautobahn 20⁶
 - Geplante SuedLink-Trasse⁷
 - SuedLink⁸
 - Korridor B⁹
 - Korridor B - Vorschlagstrassenkorridor⁴

Datengrundlage:

¹ Bauleitplanung der Gemeinden der Landkreise Stade, Rotenburg (Wümme), Cuxhaven, Osterholz, Wesermarsch und der freien Hansestadt Bremen (2021)

² Regionales Raumordnungsprogramm des Landkreises Stade, 1. Änderung - 2. Entwurf 2021

³ TenneT (Stade-Landesbergen (09/2021))

⁴ Autobahn GmbH (02/2022 mit Planwerken von 2018 bis 2020)

⁵ TenneT (SuedLink (06/2022))

⁶ Ampion (09/2022)

⁷ TenneT (03/2021), Avacorn (11/2021), DB Energie GmbH (02/2021)

⁸ Es wird der 400 m Abstand zu allen im Untersuchungsraum bestehenden Wohngebäuden und sensiblen Einrichtungen dargestellt

Nr.	Art der Änderung	Datum	Name

Planer/autor:	BHF Bendfeldt Hermann Franke Landschaftsarchitekten GmbH Knooper Weg 99-105 Innenhof Haus A 24116 Kiel, Tel.: 0431/ 99796-0	Status:	bearbeitet gezeichnet geprüft:	Datum:	März 2023 März 2023 März 2023	SH	SH	SH
---------------	--	---------	--------------------------------------	--------	-------------------------------------	----	----	----

Auftraggeber:

TenneT

TenneT TSO GmbH
Bernecker Straße 70
95448 Bayreuth

Bayreuth, den 15.03.2023

Unterlage für das Raumordnungsverfahren	
Projekt:	380 kV-Leitung Dollern-Elsfleth/West - Elbe-Weser-Leitung - und neues Umspannwerk im Bereich der Gemeinden Hagen im Bremischen/Schwane楔e (BBPG-Vorhaben Nr. 38)
Anlage Nr.:	10
Blatt Nr.:	5/5
Planinhalt:	Anlage B RVSS Sonstige Erfordernisse der Raumordnung

