


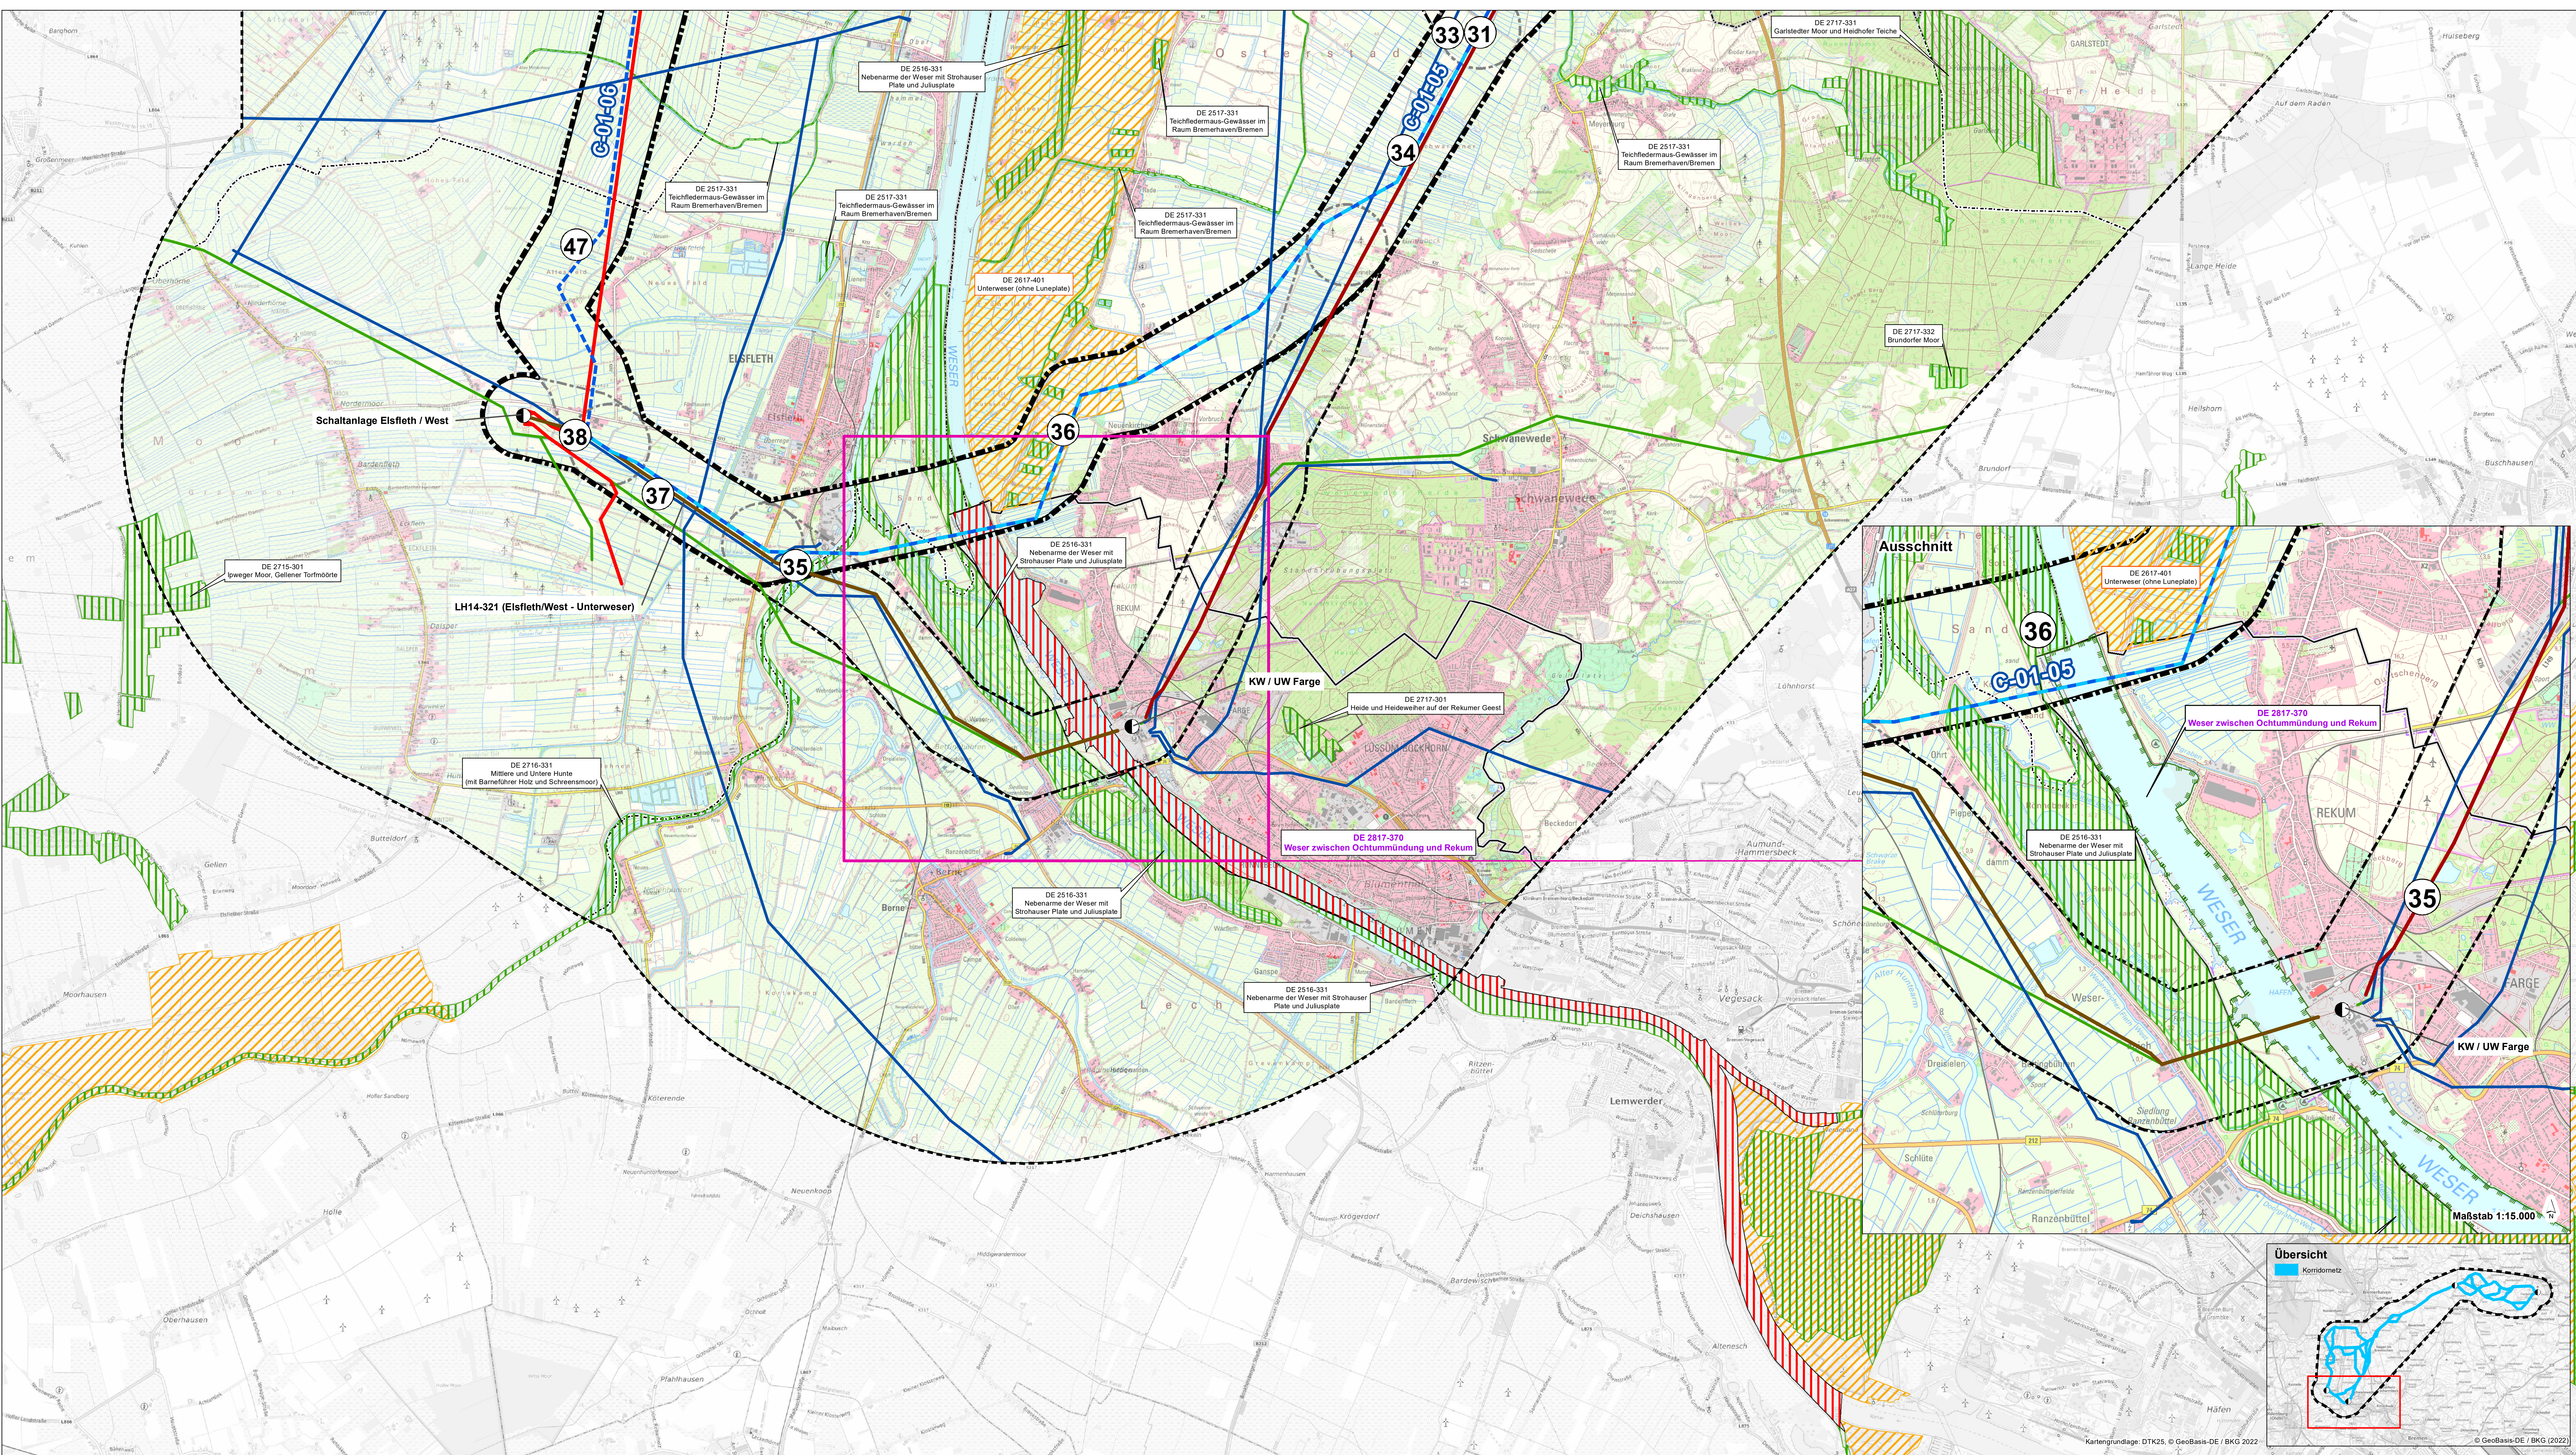

Legende
Untersuchungsraum
Abgrenzung des Untersuchungsraumes
Trassenalternative
Potenzielle Trassenachse
Trassenalternative Nummer
Gelenkpunkt der Trassenalternativen
Korridorvergleich - Stufe 0
Korridorvergleich - Stufe 1
Korridorvergleich - Stufe 2
Abgrenzung des Korridorsegments
Korridorsegment Nummer
Natura-2000-Gebiete
FFH-Gebiet DE 2817-370 "Weser zwischen Ochtumündung und Rekum", welches Gegenstand der Prüfung ist^{1,2}
Weiteres FFH-Gebiet^{1,2}
Weiteres EU-Vogelschutzgebiet^{1,3}
Verwaltungsgrenzen
Landesgrenze Bremen-Niedersachsen
Kreisgrenze
Gemeindegrenze
Bestandsnetz⁴
380 kV
220 kV
110 kV
Bestandsleitung LH14-321 Eilsfleth/West-Unterweser
Bestandsleitung LH14-3103 Unterweser-Dollern
Netzverknüpfungspunkt Umspannwerk/Schaltanlage/Kraftwerk

Legende (Ausschnitt)
Natura-2000-Gebiete
FFH-Gebiet, das Gegenstand der Prüfung ist^{1,2}

Datenquellen:
¹ Freie Hansestadt Bremen, SKUMS, 2019
² © 2017, geodaten@nlwkn-dlr.niedersachsen.de
³ © 2018, geodaten@nlwkn-dlr.niedersachsen.de
⁴ TenneT (03/2021), Avacon (11/2021), DB-Energie GmbH (02/2021)

Nr.	Art der Änderung	Datum	Name

Planverfasser:
BHF Bendfeldt Hermann Franke
Landschaftsarchitekten GmbH
Knooper Weg 99-105 | Innenhof Haus A
24116 Kiel, Tel.: 0431/ 98796-0
bearbeitet: MS
gezeichnet: JPF
geprüft: JPF

Auftraggeber:
TenneT
TenneT TSO GmbH
Bemcker Straße 70
95448 Bayreuth
Bayreuth, den 15.03.2023

Unterlage für das Raumordnungsverfahren
Projekt:
380 kV-Leitung Dollern-Eilsfleth/West - Elbe-Weser-Leitung - im Bereich der Gemeinden Hagen und neues Umspannwerk im Bereich der Gemeinden Hagen im Bremischen/Schwanewede (BBPIG-Vorhaben Nr. 38)
Anhang Nr.: **24**
Blatt Nr.: **1/1**
Planinhalt:
**Anlage D
Natura-2000-Vorprüfung zum FFH-Gebiet DE 2817-370
Übersicht**

Maßstabsleiste:
0 250 500 1.000 m
Maßstab:
1:25.000
Kartengrundlage: DTK25, © GeoBasis-DE / BKG 2022
© GeoBasis-DE / BKG (2022)