


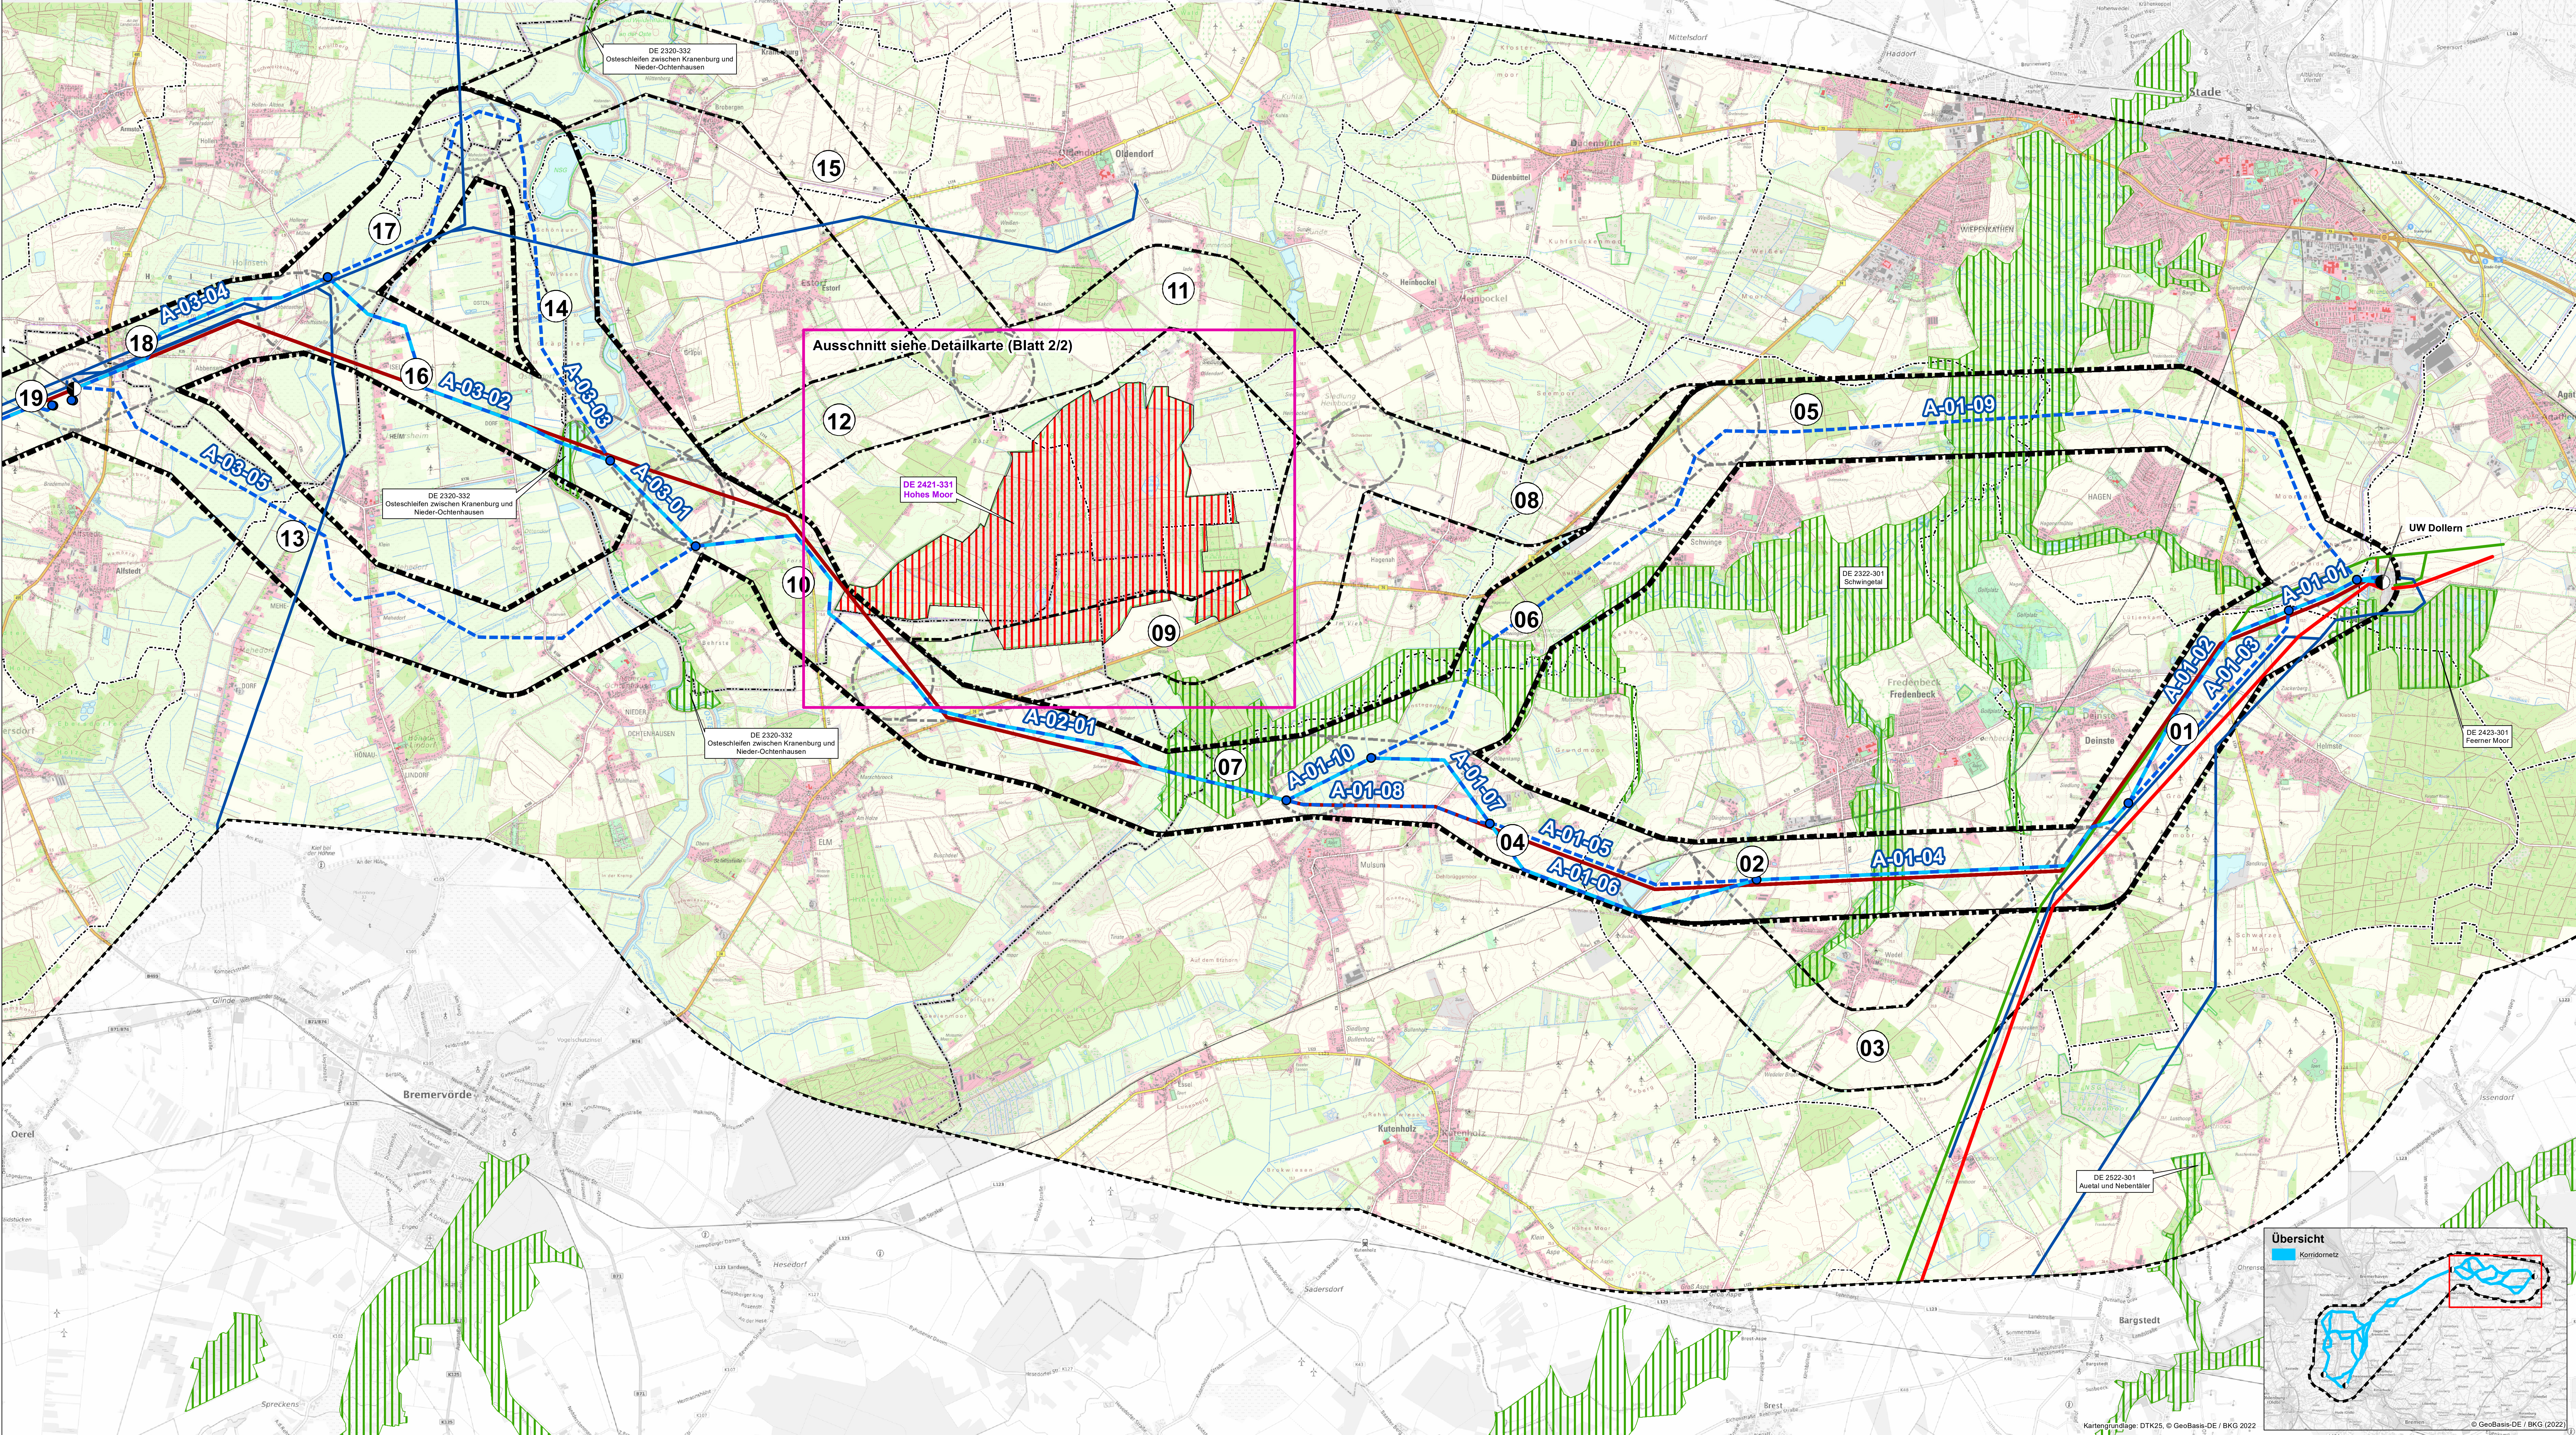

Legende

Untersuchungsraum

- Abgrenzung des Untersuchungsraumes
- Trassenalternative
- Potenzielle Trassenachse
- Trassenalternative Nummer
- Gelenkpunkt der Trassenalternativen
- Korridorvergleich - Stufe 0
- Korridorvergleich - Stufe 1
- Korridorvergleich - Stufe 2
- Abgrenzung des Korridorsegments
- Korridorsegment Nummer

Natura-2000-Gebiete

- FFH-Gebiet DE 2421-331 "Hohes Moor", welches Gegenstand der Prüfung ist^{1,2}
- Weiteres FFH-Gebiet^{1,2}
- Weiteres EU-Vogelschutzgebiet^{1,3}

Verwaltungsgrenzen

- Landesgrenze Bremen-Niedersachsen
- Kreisgrenze
- Gemeindegrenze

Bestandsnetz⁴

- 380 kV
- 220 kV
- 110 kV
- Bestandsleitung LH14-321 Elsfleth/West-Unterweser
- Bestandsleitung LH14-3103 Unterweser-Dollern
- Netzverknüpfungspunkt Umspannwerk/Schaltanlage/Kraftwerk

Datenquellen:

¹ Freie Hansestadt Bremen, SKUMS, 2019
² © 2017, geodaten@nlwkn-dir.niedersachsen.de
³ © 2018, geodaten@nlwkn-dir.niedersachsen.de
⁴ TenneT (03/2021), Avacon (11/2021), DB-Energie GmbH (02/2021)

Nr.	Art der Änderung	Datum	Name

Planverfasser:	BHF Bendfeldt Hermann Franke	bearbeitet:	März 2023	MS
	Landschaftsarchitekten GmbH	gezeichnet:	März 2023	IPF
	Knooper Weg 99-105 Innenhof Haus A	geprüft:	März 2023	
	24116 Kiel, Tel.: 0431/ 99796-0			

Auftraggeber:

TenneT

TenneT TSO GmbH
Bemcker Straße 70
95448 Bayreuth

Bayreuth, den 15.03.2023

Unterlage für das Raumordnungsverfahren


Projekt: 380 kV-Leitung Dollern-Elsfleth/West - Elbe-Weser-Leitung - und neues Umspannwerk im Bereich der Gemeinden Hagen und Bremischen/Schwanewede (BBPIG-Vorhaben Nr. 38)


Maßstab: 1:25.000

Anhang Nr.: 28 - Karte 1

Blatt Nr.: 1/2

Planinhalt: Anlage D Natura-2000-Verträglichkeitsprüfung zum FFH-Gebiet DE 2421-331 Übersicht

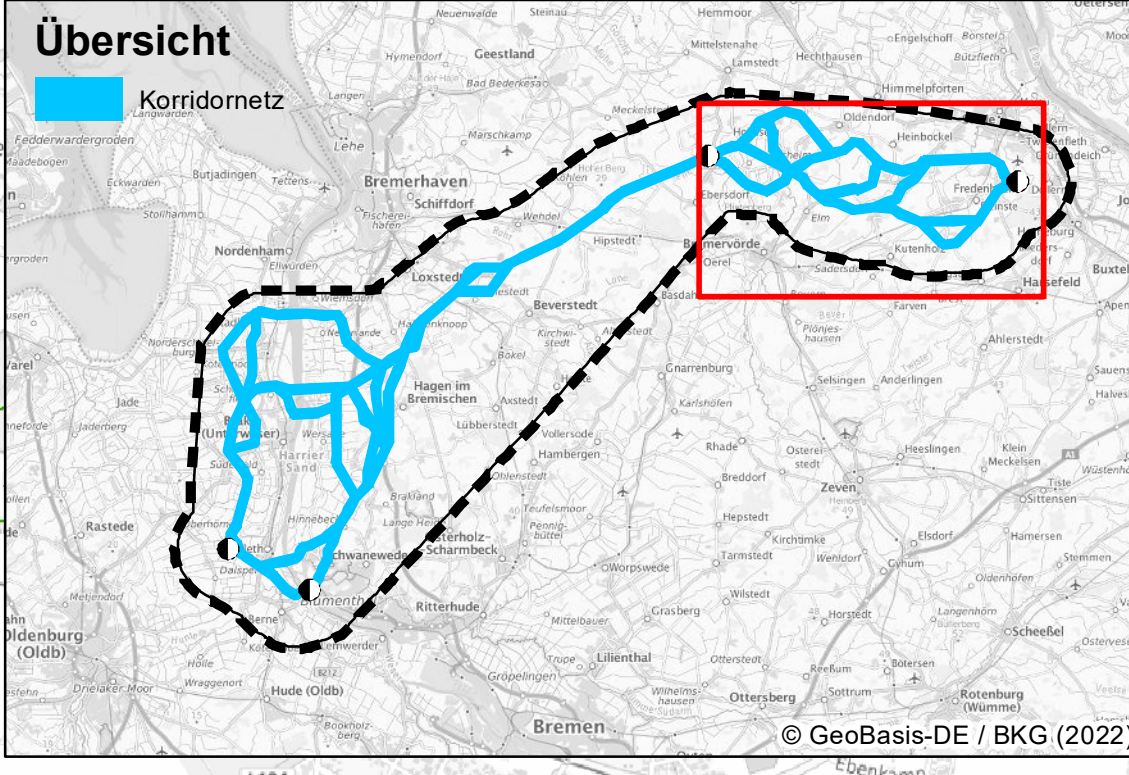

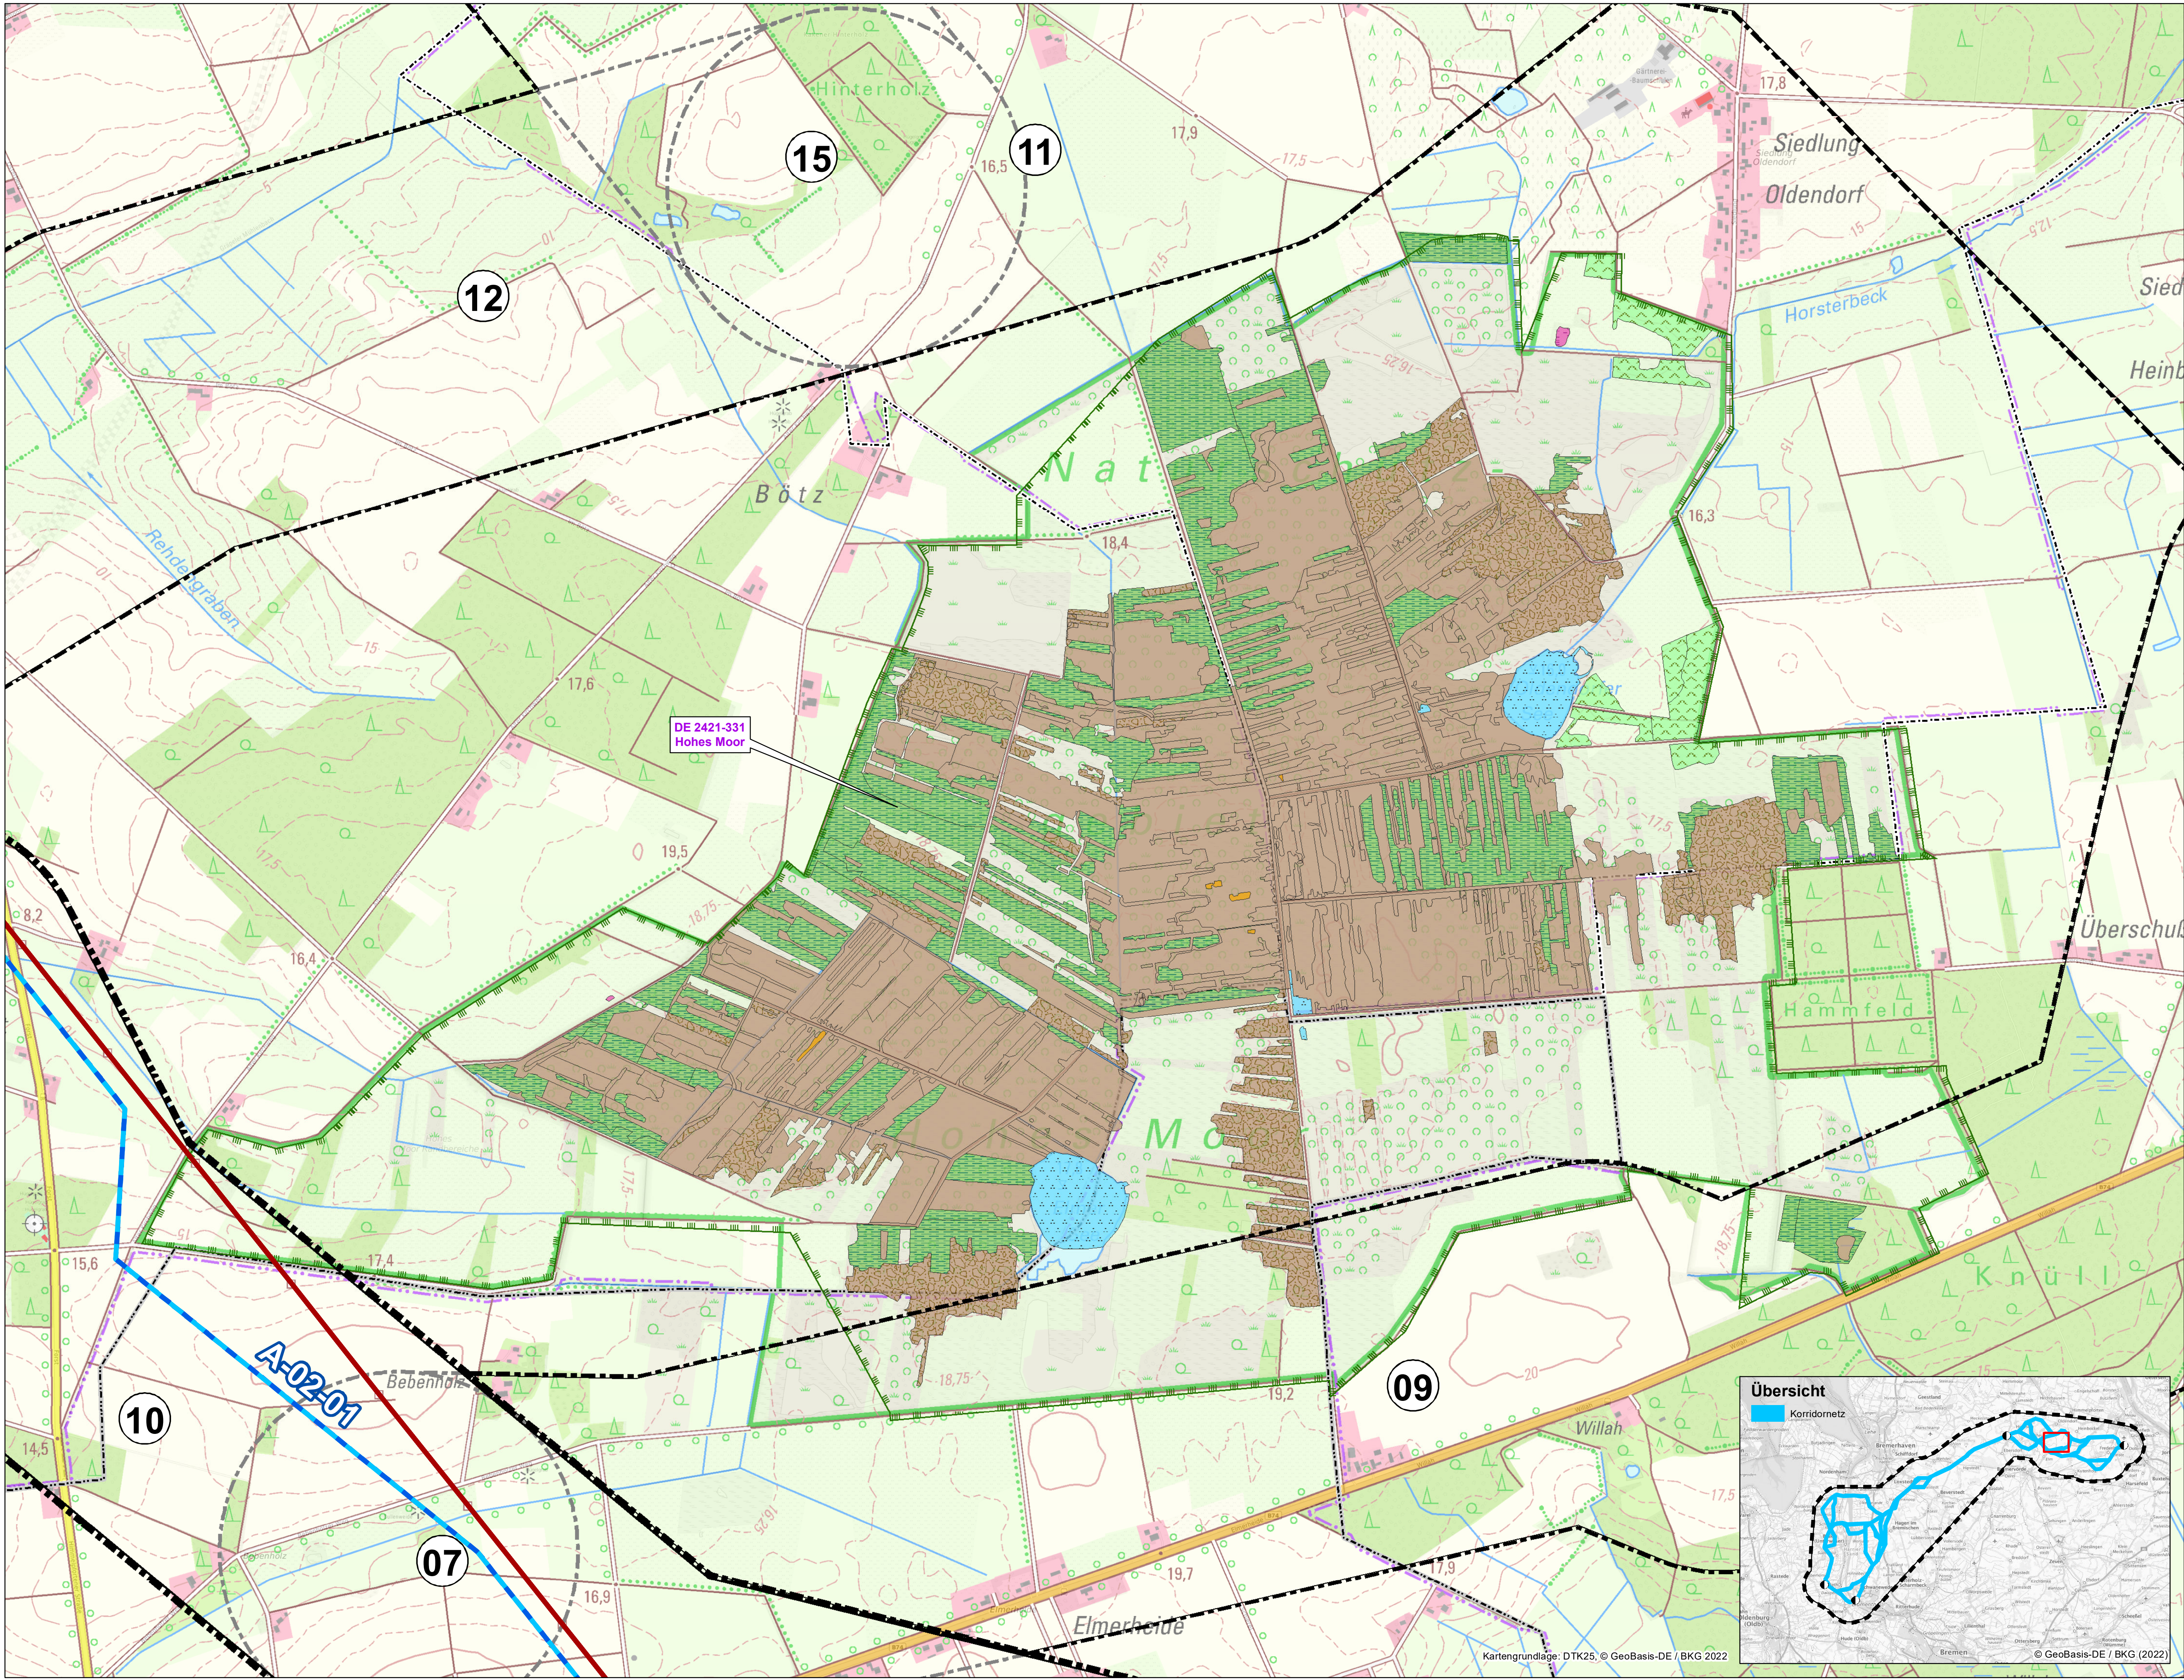

Legende

Untersuchungsraum

- Abgrenzung des Untersuchungsraumes
- Trassenalternative
- Potenzielle Trassenachse
- Trassenalternative Nummer
- Gelenkpunkt der Trassenalternativen
- Korridorvergleich - Stufe 0
- Korridorvergleich - Stufe 1
- Korridorvergleich - Stufe 2
- Abgrenzung des Korridorsegments
- Korridorsegment Nummer

Natura-2000-Gebiete

FFH-Gebiet, das Gegenstand der Prüfung ist ^{1,2}

FFH-Lebensraumtypen nach Anhang I der FFH-Richtlinie

- 3160 Dystrophe Stillgewässer
- 4010 Feuchte Heiden mit Glockenheide
- 6510 Magere Flachland-Mähwiesen
- 7120 Renaturierungsfähige degradierte Hochmoore
- 7140 Übergangs- und Schwingrasenmoore
- 7150 Torfmoor-Schlenken mit Schnabelried-Gesellschaften
- 91D0* Moorwälder
- * prioritärer Lebensraumtyp

Verwaltungsgrenzen

- Landesgrenze Bremen-Niedersachsen
- Kreisgrenze
- Gemeindegrenze

Bestandsnetz ³

- 380 kV
- 220 kV
- 110 kV
- Bestandsleitung LH14-321 Eilsfleth/West-Unterweser
- Bestandsleitung LH14-3103 Unterweser-Dollern
- Netzverknüpfungspunkt Umspannwerk/Schaltanlage/Kraftwerk

Datenquellen:

- ¹ Freie Hansestadt Bremen, SKUMS, 2019
- ² © 2017, geodaten@nlwkn-dir.niedersachsen.de
- ³ TenneT (03/2021), Avacon (11/2021), DB-Energie GmbH (02/2021)

Nr.	Art der Änderung	Datum	Name

Planverfasser:	BHF Bendfeldt Hermann Franke Landschaftsarchitekten GmbH Knooper Weg 99-105 Innenhof Haus A 24116 Kiel, Tel.: 0431/ 99796-0	Datum	Name
bearbeitet	März 2023	MS	
gezeichnet	März 2023	IFF	
geprüft:	März 2023		

Auftraggeber:	TenneT TenneT TSO GmbH Bemecker Straße 70 95448 Bayreuth	Bayreuth, den 15.03.2023
---------------	--	--------------------------

Unterlage für das Raumordnungsverfahren

Projekt:	380 kV-Leitung Dollern-Eilsfleth/West - Elbe-Weser-Leitung - und neues Umspannwerk im Bereich der Gemeinden Hagen im Bremischen/Schwanewede (BBPIG-Vorhaben Nr. 38)	Anhang Nr.:	28 - Karte 2	Blatt Nr.:	2/2
Planinhalt:	Anlage D Natura-2000- Verträglichkeitsprüfung zum FFH-Gebiet DE 2421-331 Detailkarte				

Maßstabsleiste:	0 100 200 400 m	Maßstab:	1:8.000	
-----------------	-----------------	----------	---------	--

