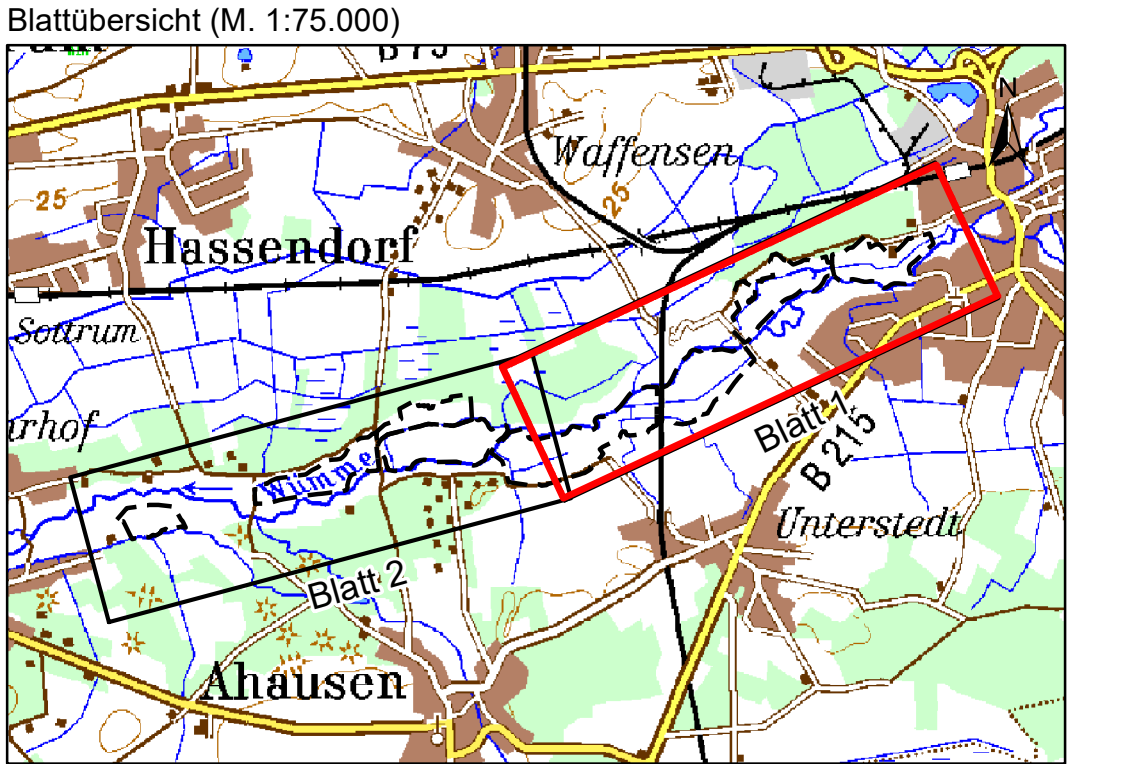
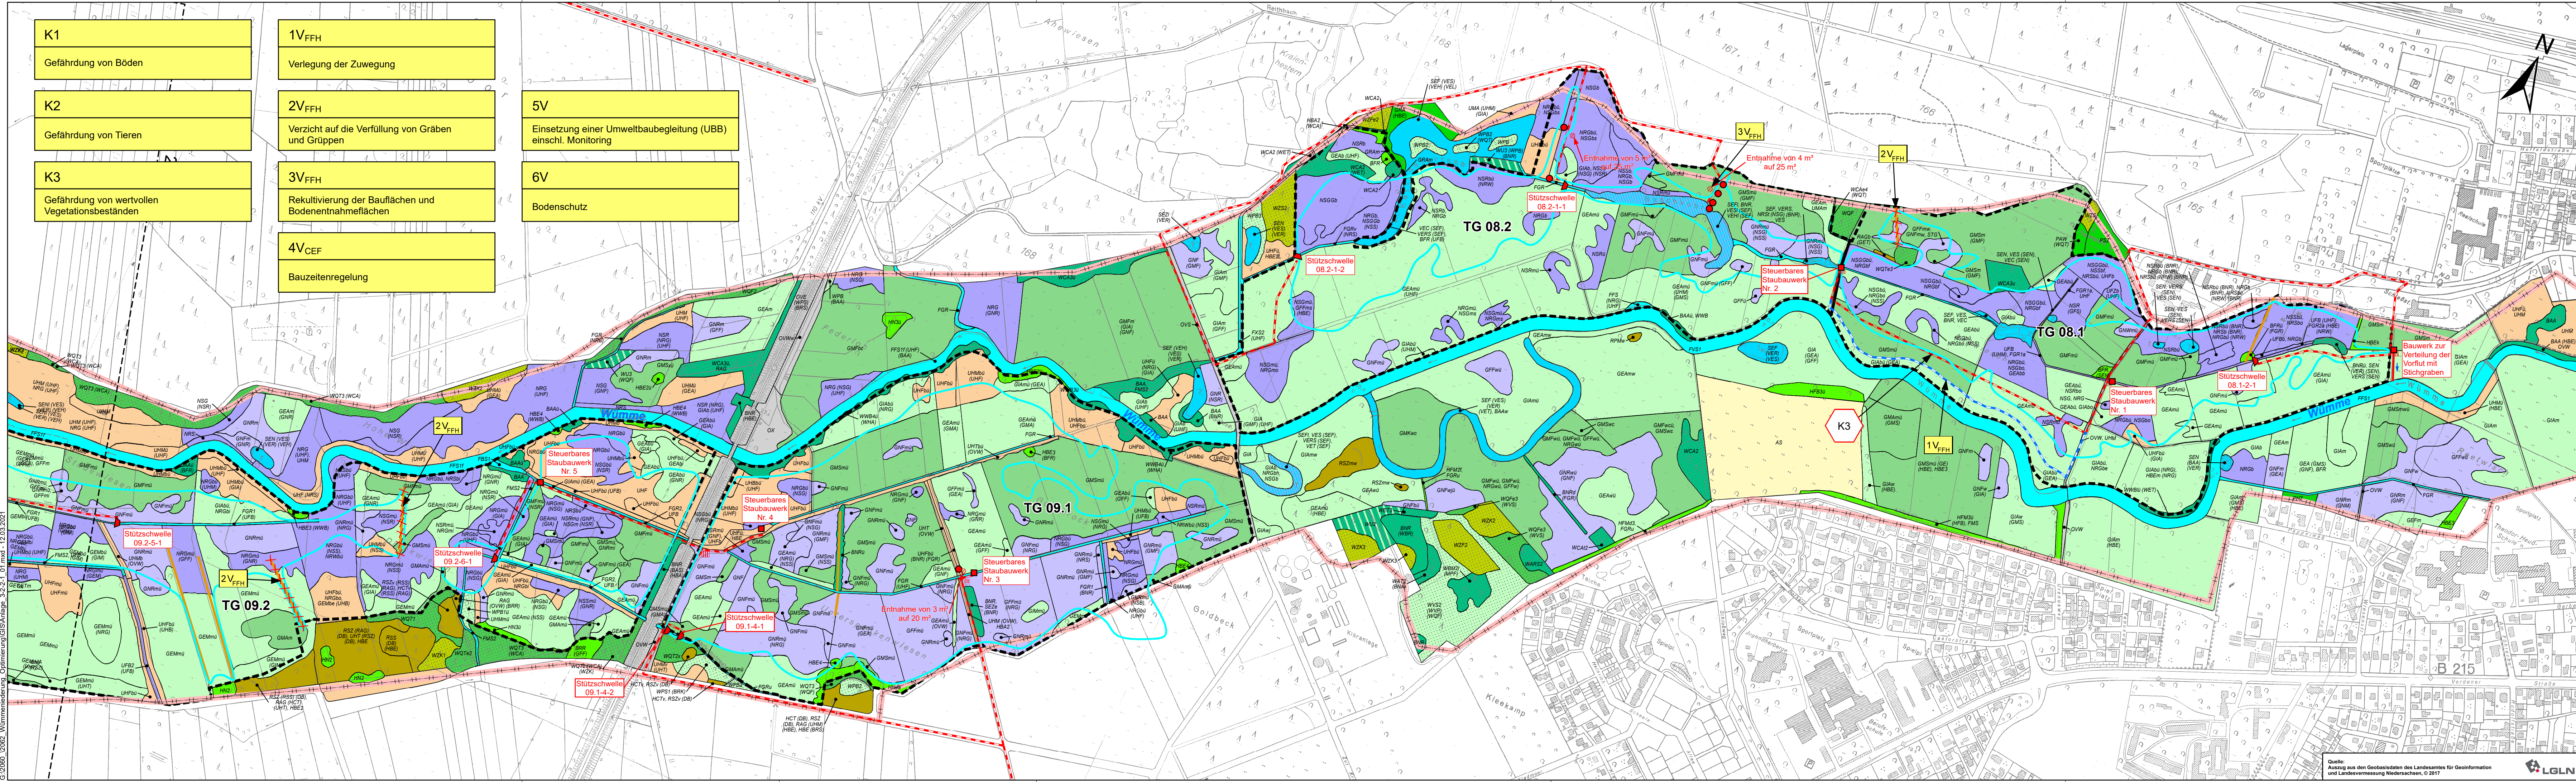


Geändert / ergänzt		Datum	Bearbeiter/in	Gezeichnet

NLWKN - Betriebsstelle Lüneburg

Optimierung des Bodenwasserhaushalts auf landeseigenen Flächen im FFH-Gebiet Wümmeniederung

Blatt 1: Bestands- und Konfliktplan; Maßnahmenplan	Anlage: 3.2.2.1 Maßstab 1:5.000
---	--

Auftragnehmer: ALAND Landschafts- und Umweltplanung Engwer & Stegemann Landschaftsarchitekten PartGmbH	Datum
bearbeitet	03/2021
gezeichnet	03/2021
geprüft	03/2021

J. Becker
M. Schirm.
J. Stegemann

G:\2060_2062_Wümmeniederung_Optimierung\GIS\Anlage_3-2-2-1_01.mxd - 12.03.2021