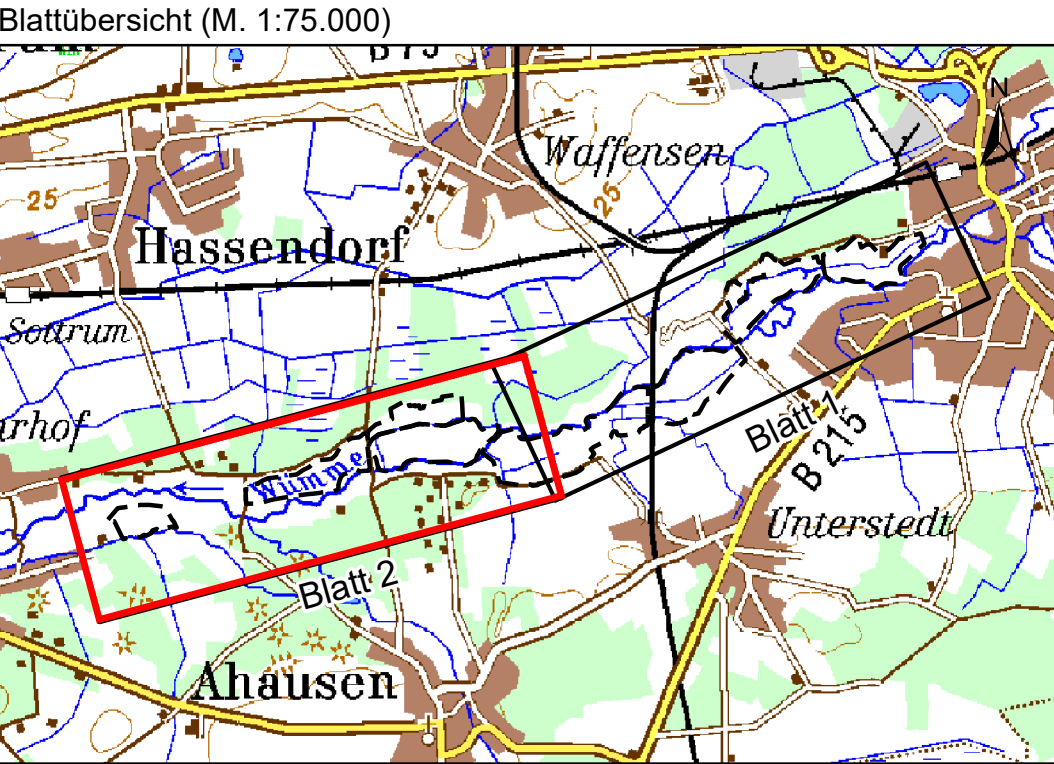
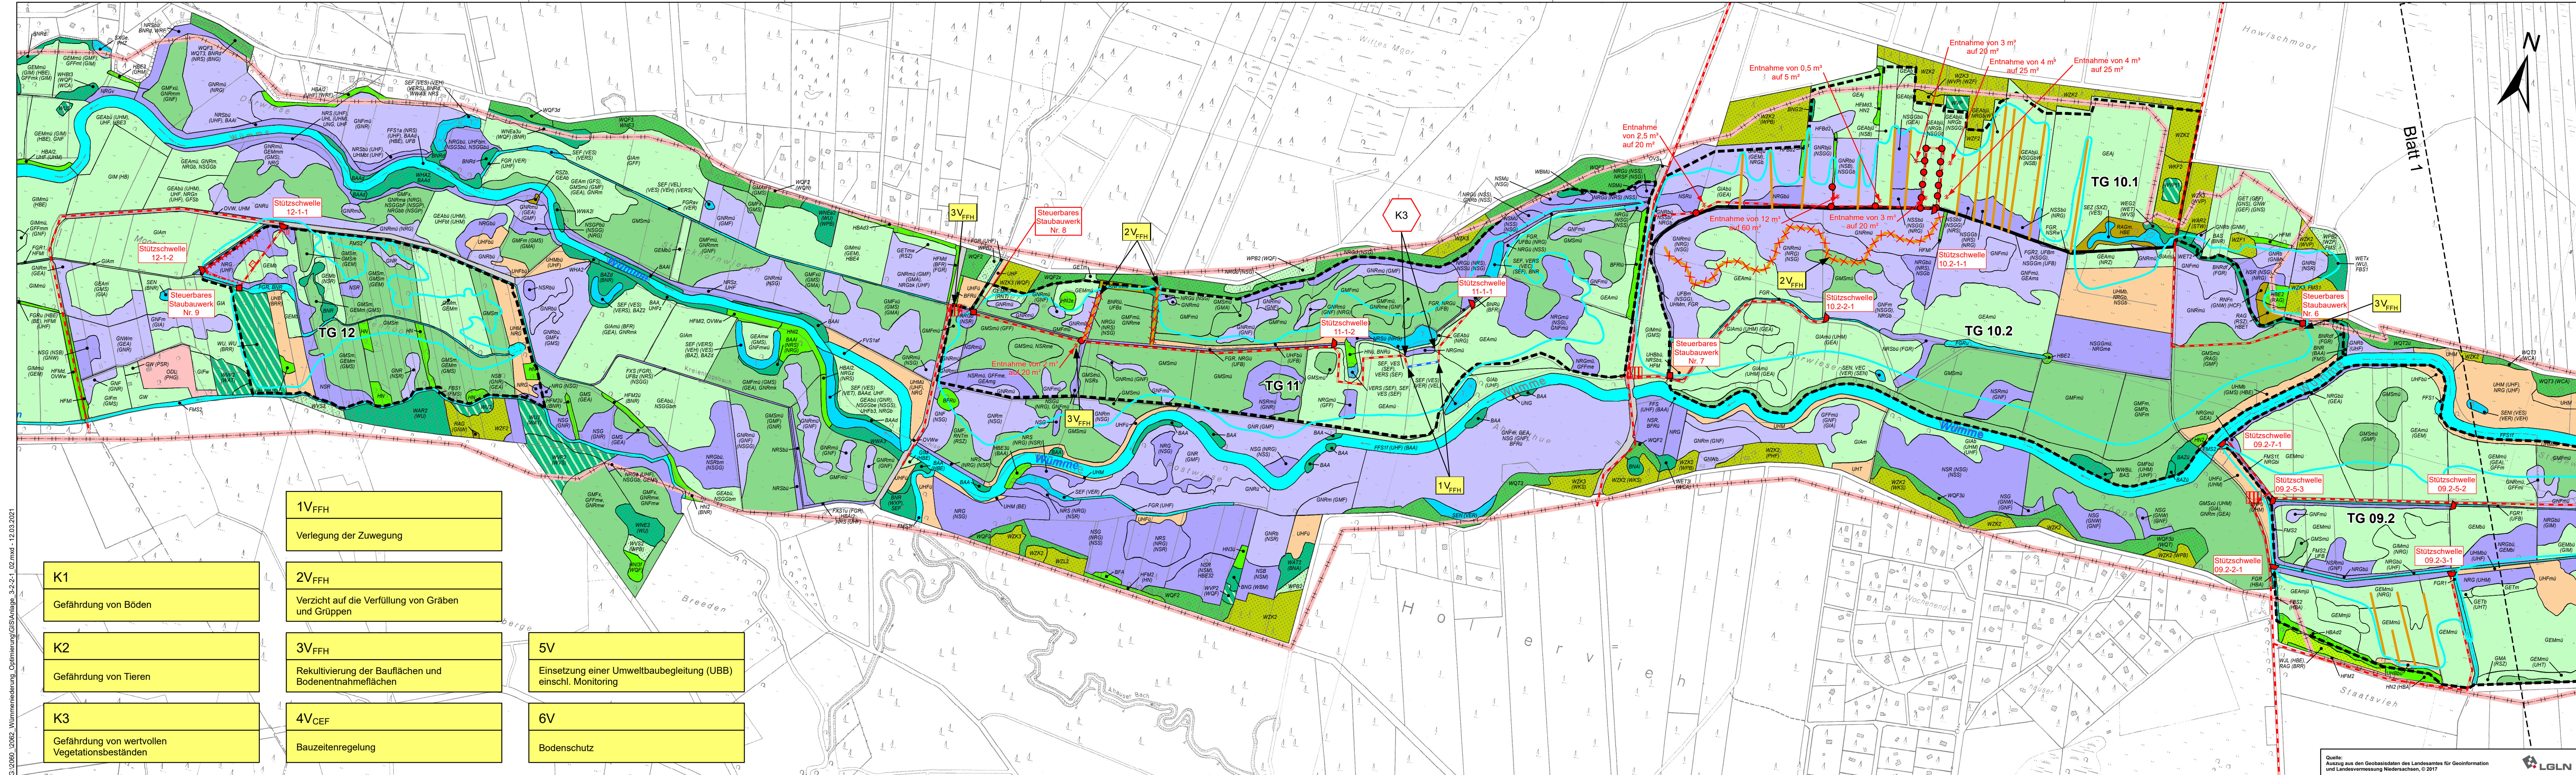


Geändert / ergänzt	Datum	Bearbeiter/in	Gezeichnet

NLWKN - Betriebsstelle Lüneburg

Optimierung des Bodenwasserhaushalts auf landeseigenen Flächen im FFH-Gebiet Wümmeniederung

Blatt 2:
Bestands- und Konfliktplan; Maßnahmenplan

Anlage:
3.2.2.1
Maßstab
1:5.000

Auftragnehmer:	Datum	Name
ALAND Landschafts- und Umweltplanung Engwer & Stegemann Landschaftsarchitekten PartGmbH	bearbeitet 03/2021	J. Becker
	gezeichnet 03/2021	M. Schirm.
	geprüft 03/2021	J. Stegemann

Gerberstr. 4
30169 Hannover
Tel.: 0511 / 12 10 83 6-0
Fax: 0511 / 12 10 83 79
E-Mail: hannover@aland-nord.de
Internet: www.aland-nord.de

ALAND