


Bohrprofile und Drucksondierungen M 1:100


ausgeführt von der Vulhop + Becker GmbH & Co KG, Rastede, im Zeitraum vom 09.03. bis 16.08.2017
Altaufschlüsse WB 2 (alt), WB 23 (alt), KB 1 (alt), DS 1 (alt), WDS 1 (alt) übernommen aus eigenen Archivunterlagen

WB 23 (alt)

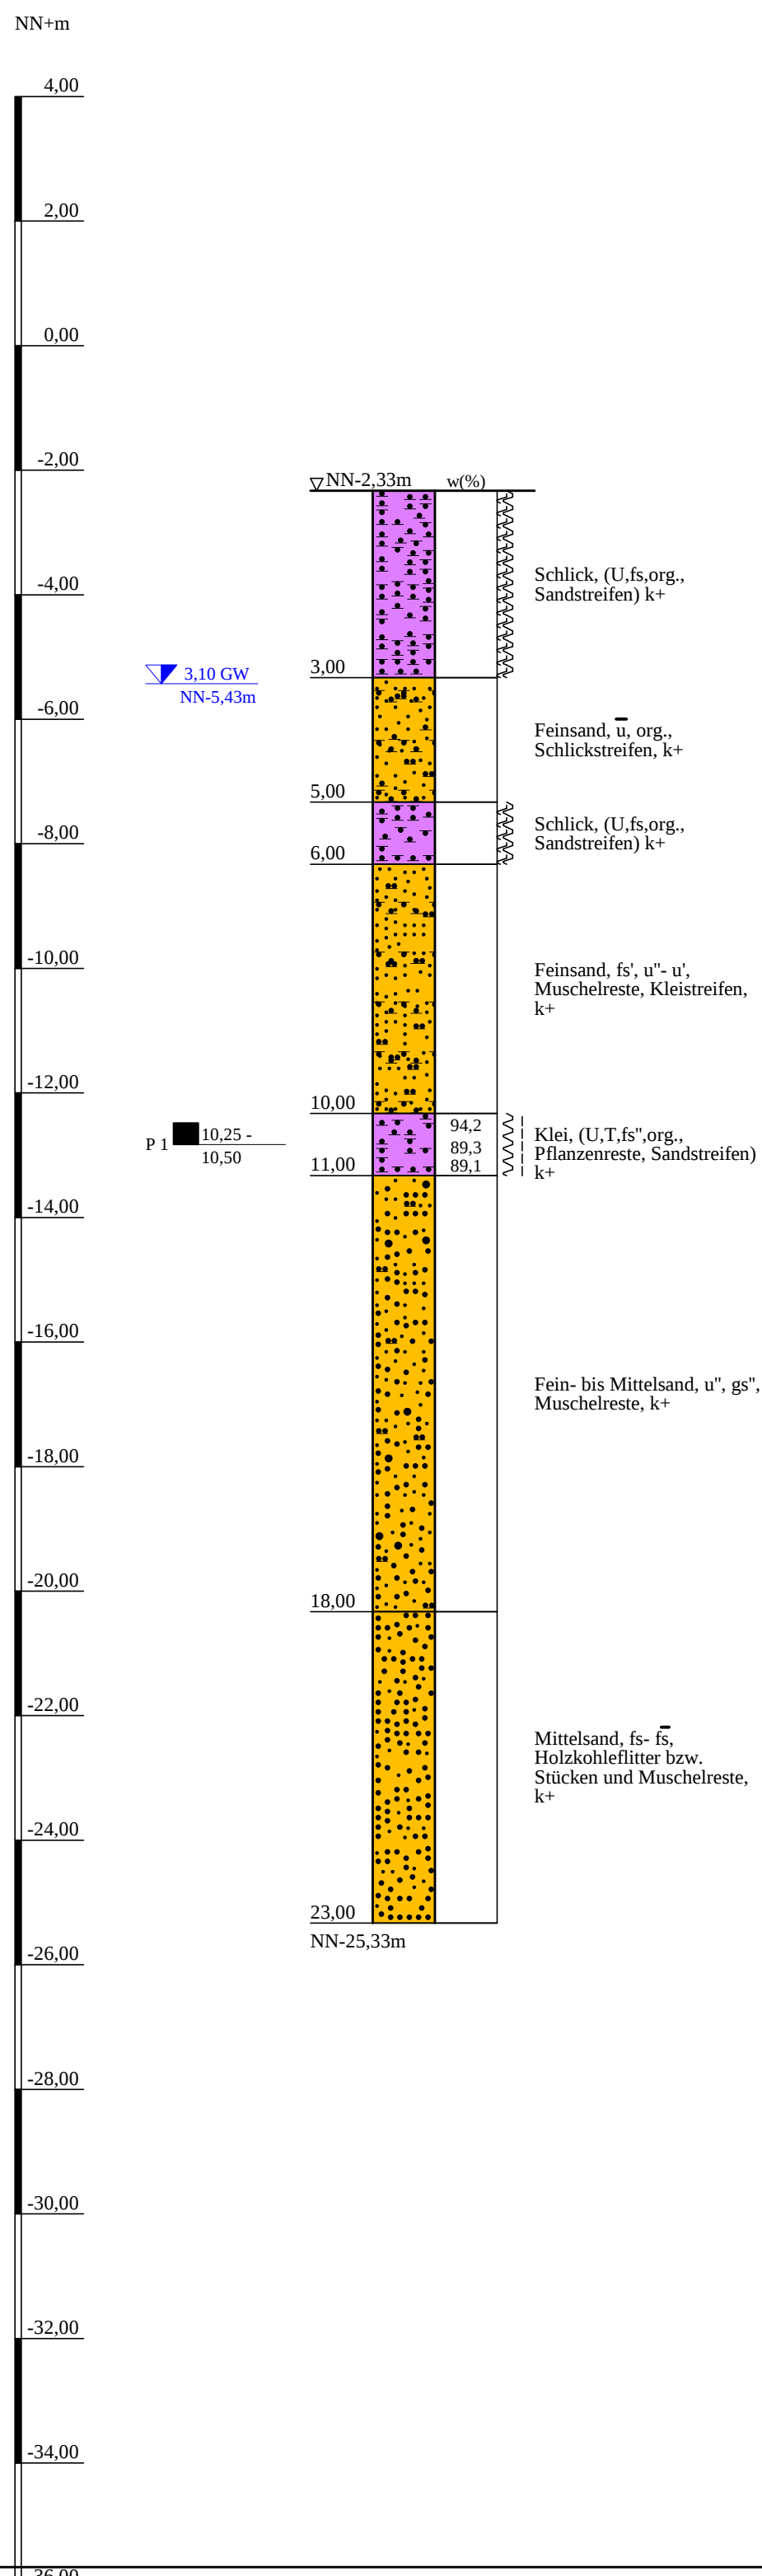


WDS 21


6,30 m vorgebohrt

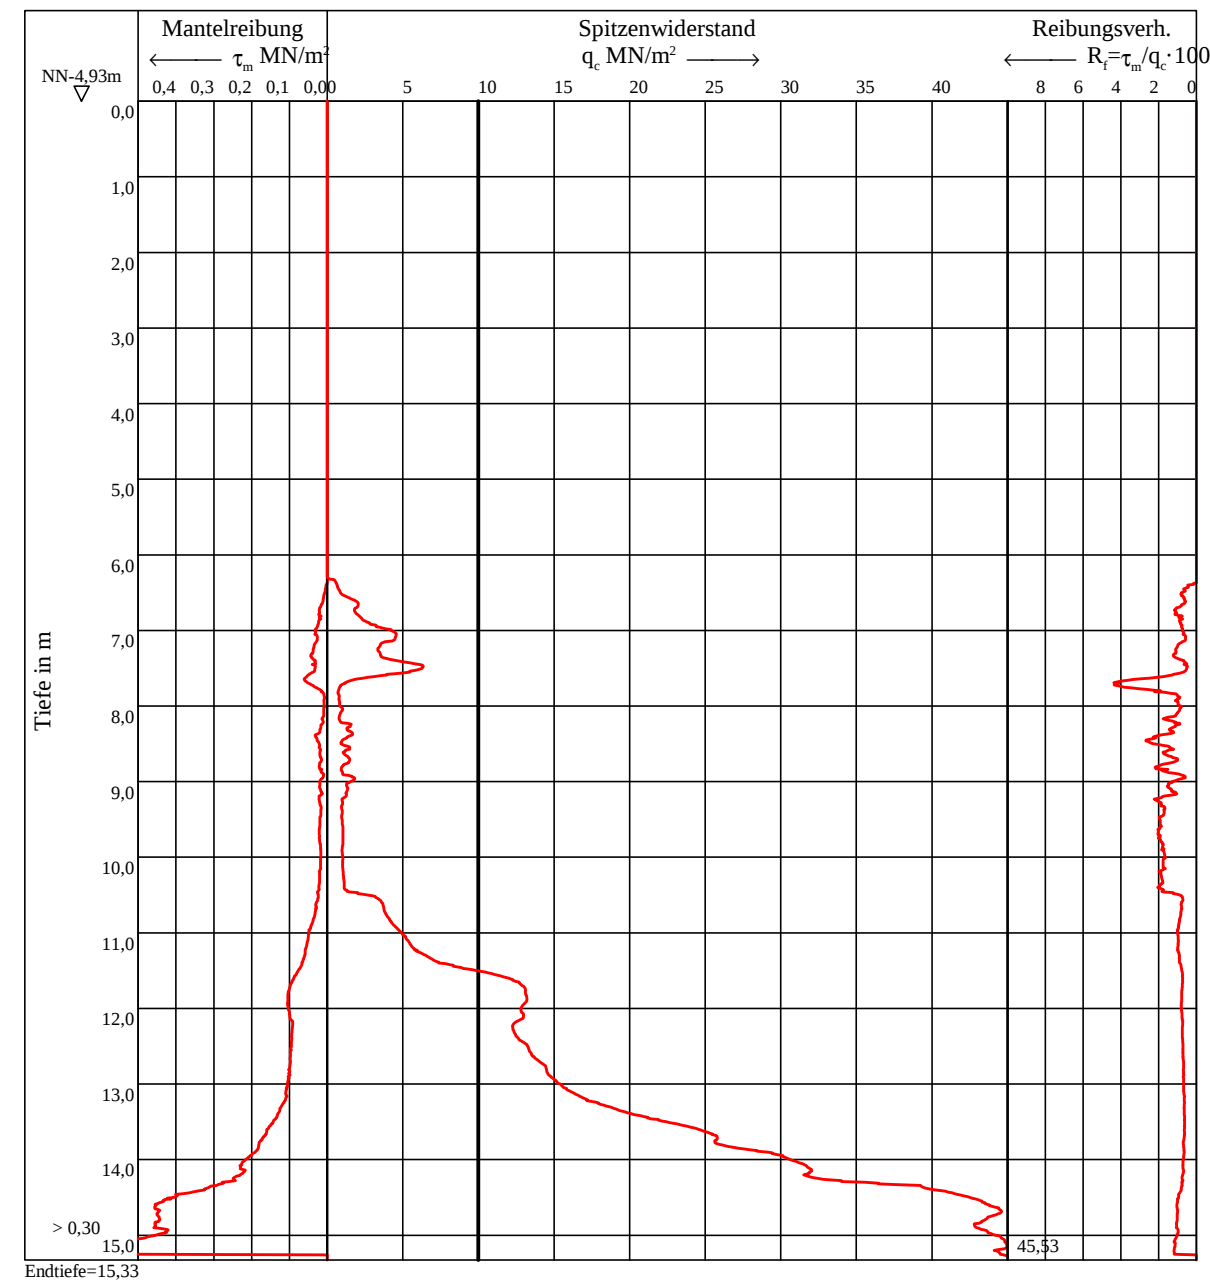


Vorbohrung WDS 21

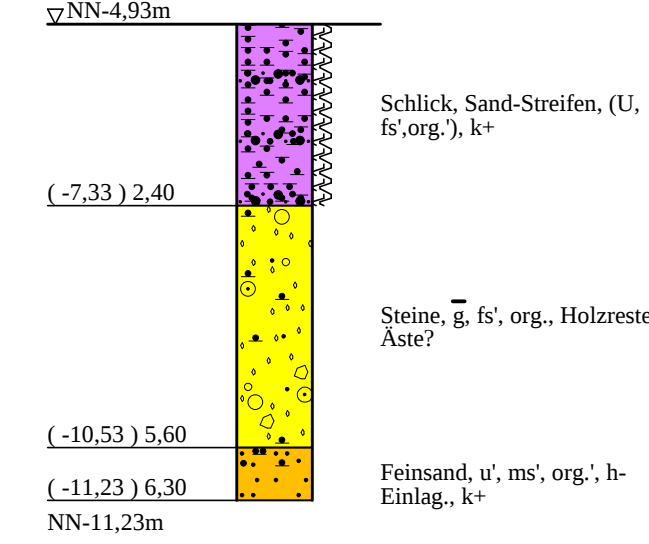


KB 11 (alt)

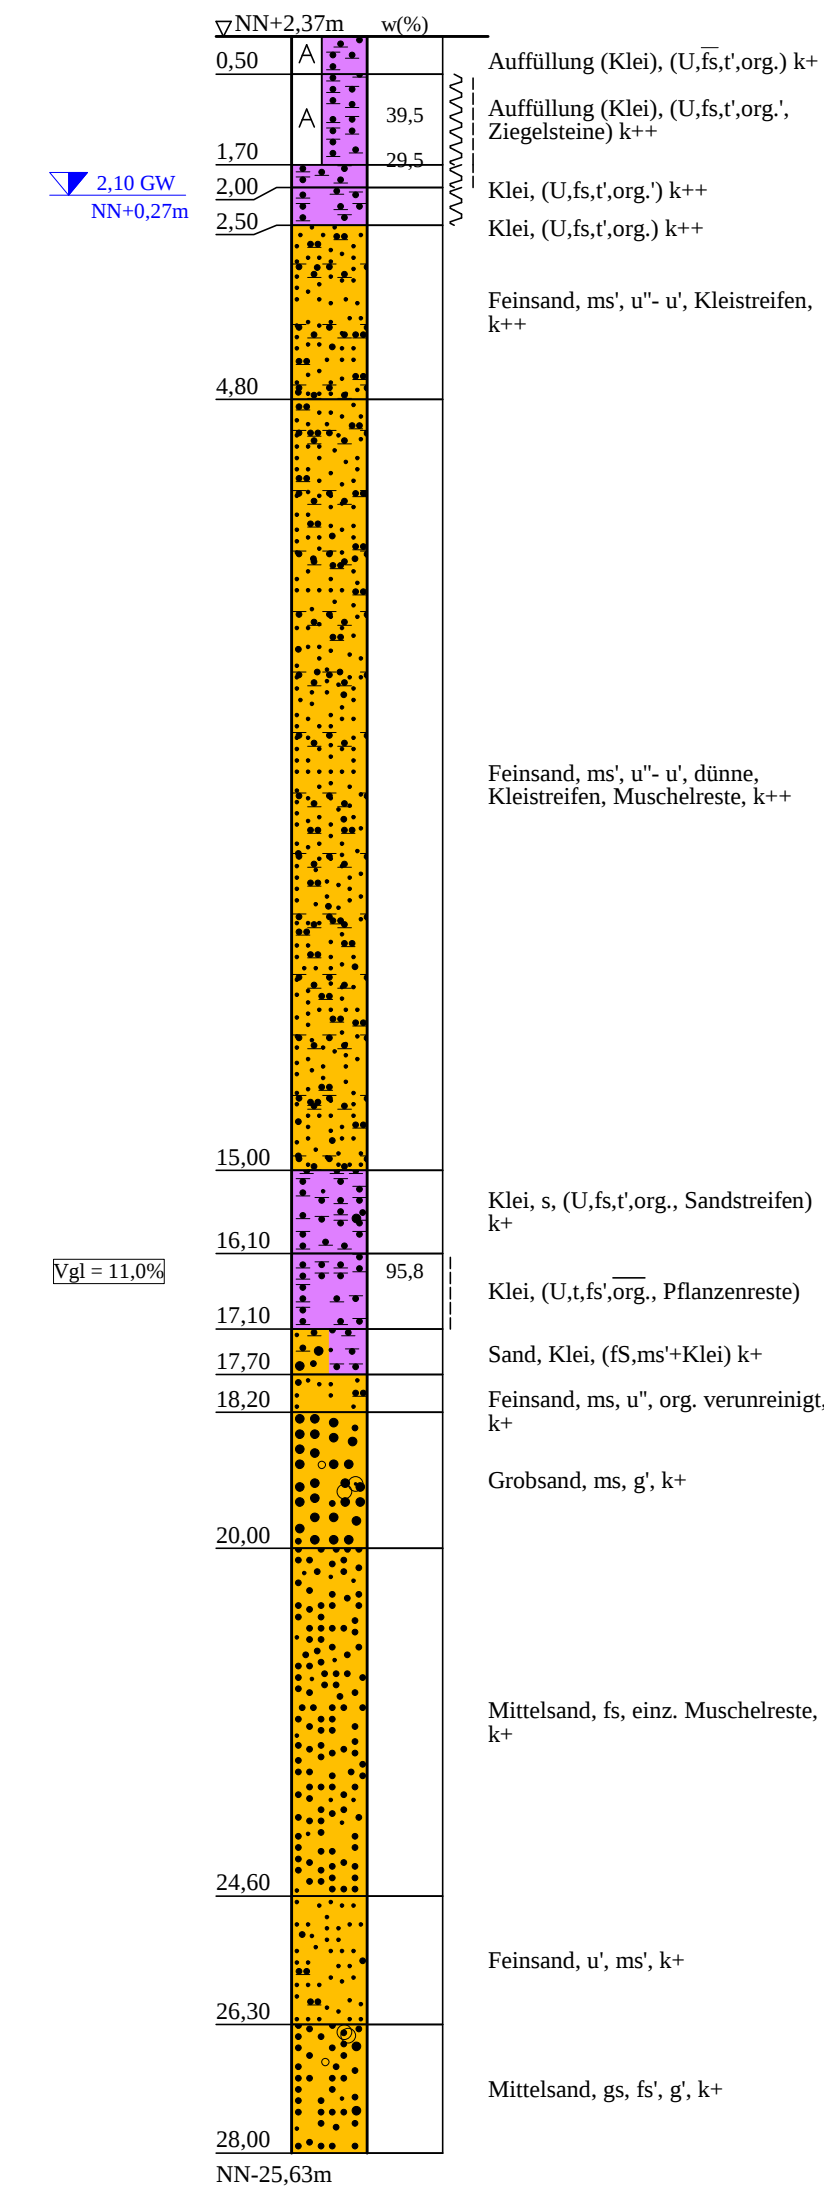


B 6

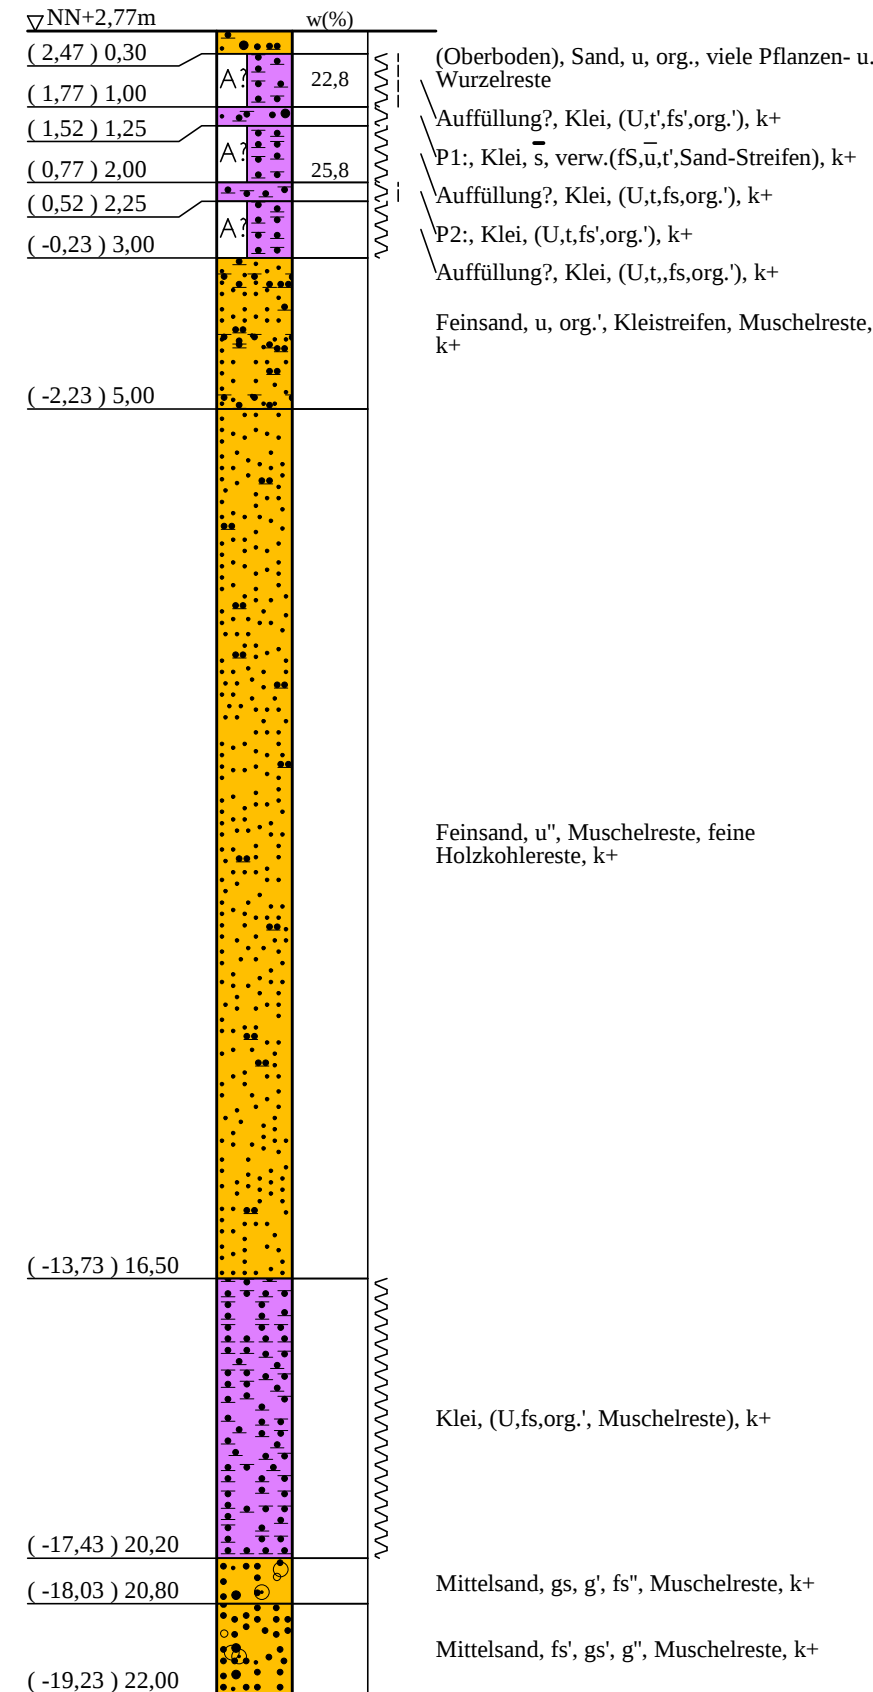


GWM B 6

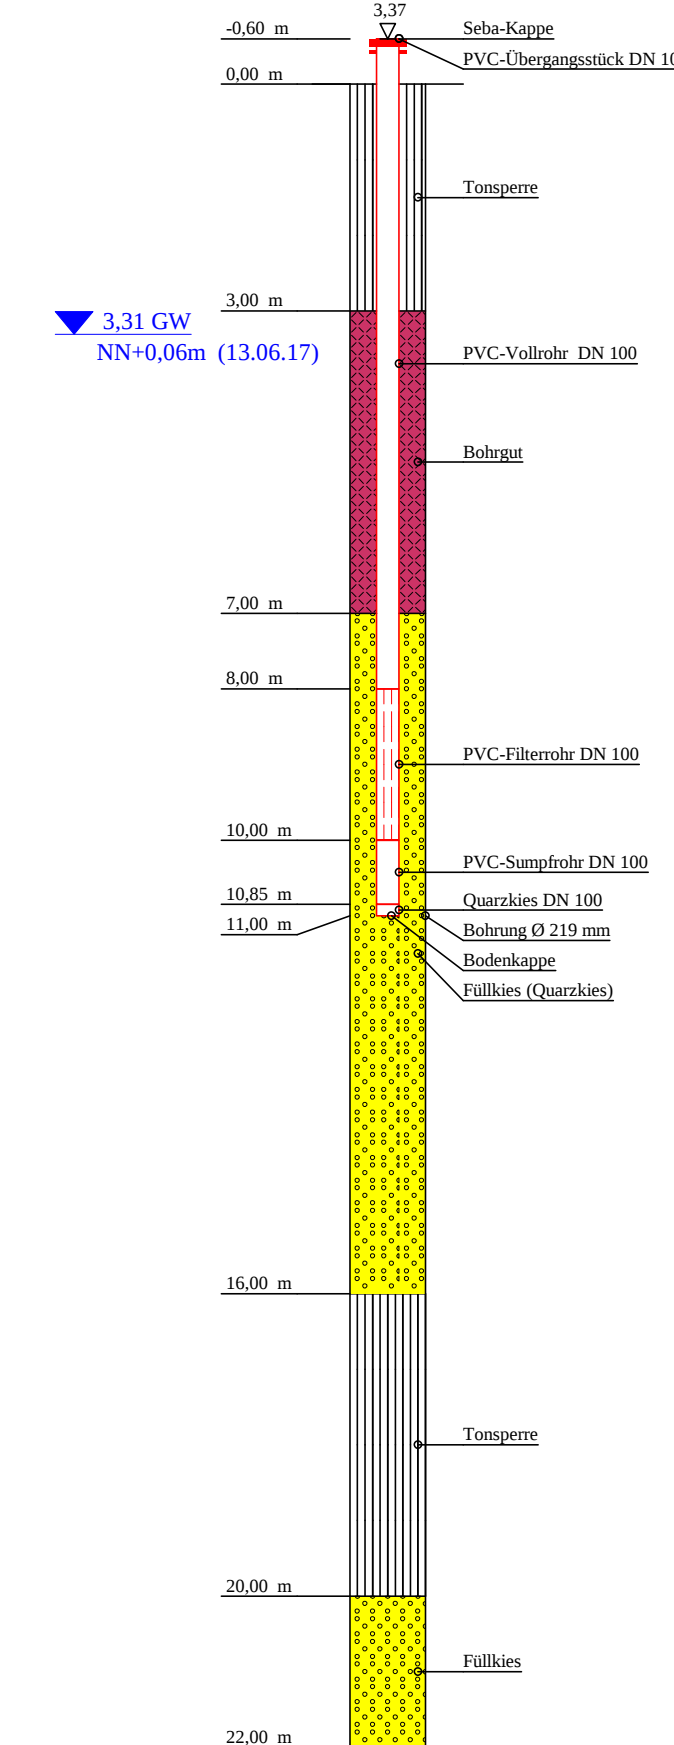


WB 21

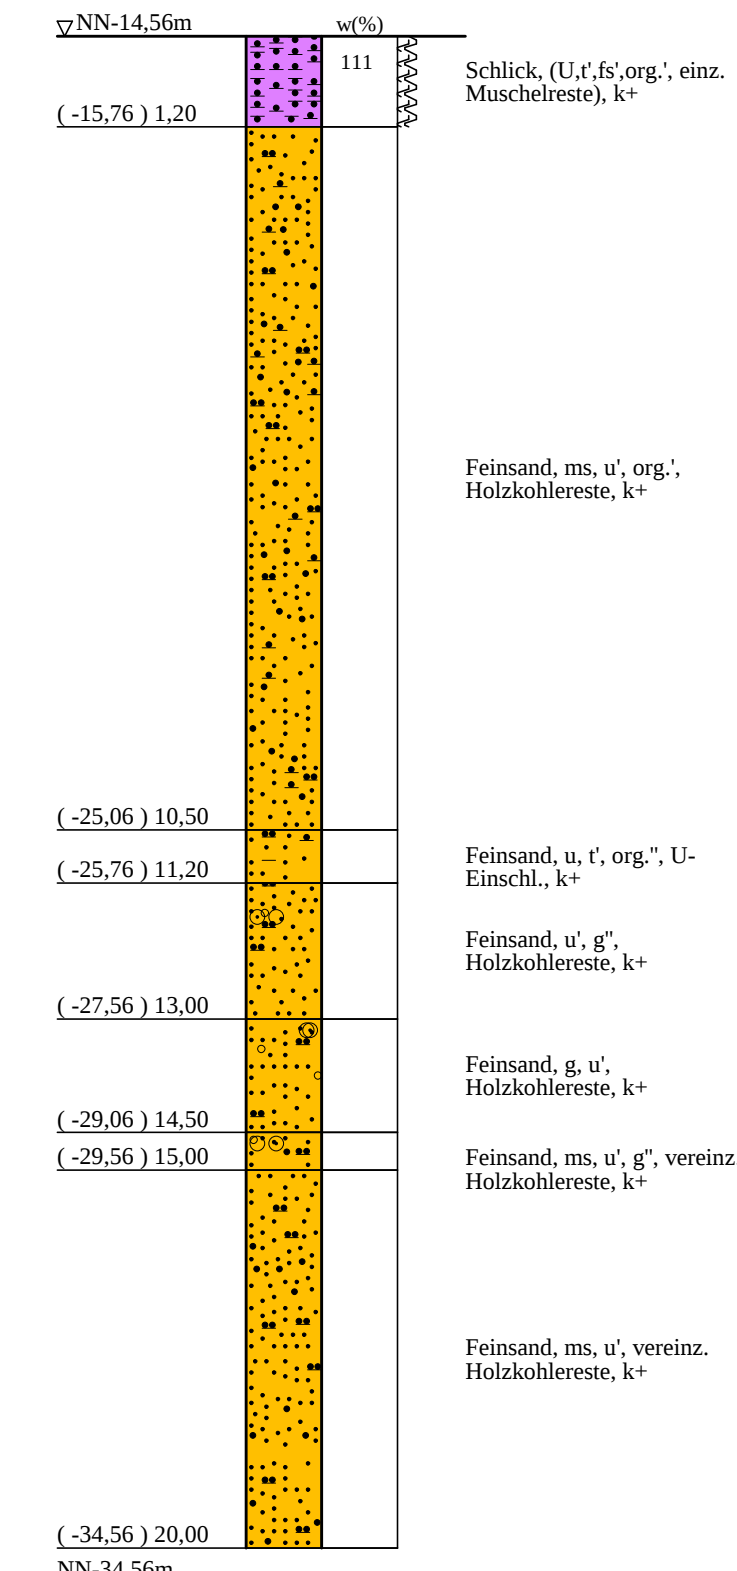


WDS 1 (alt)

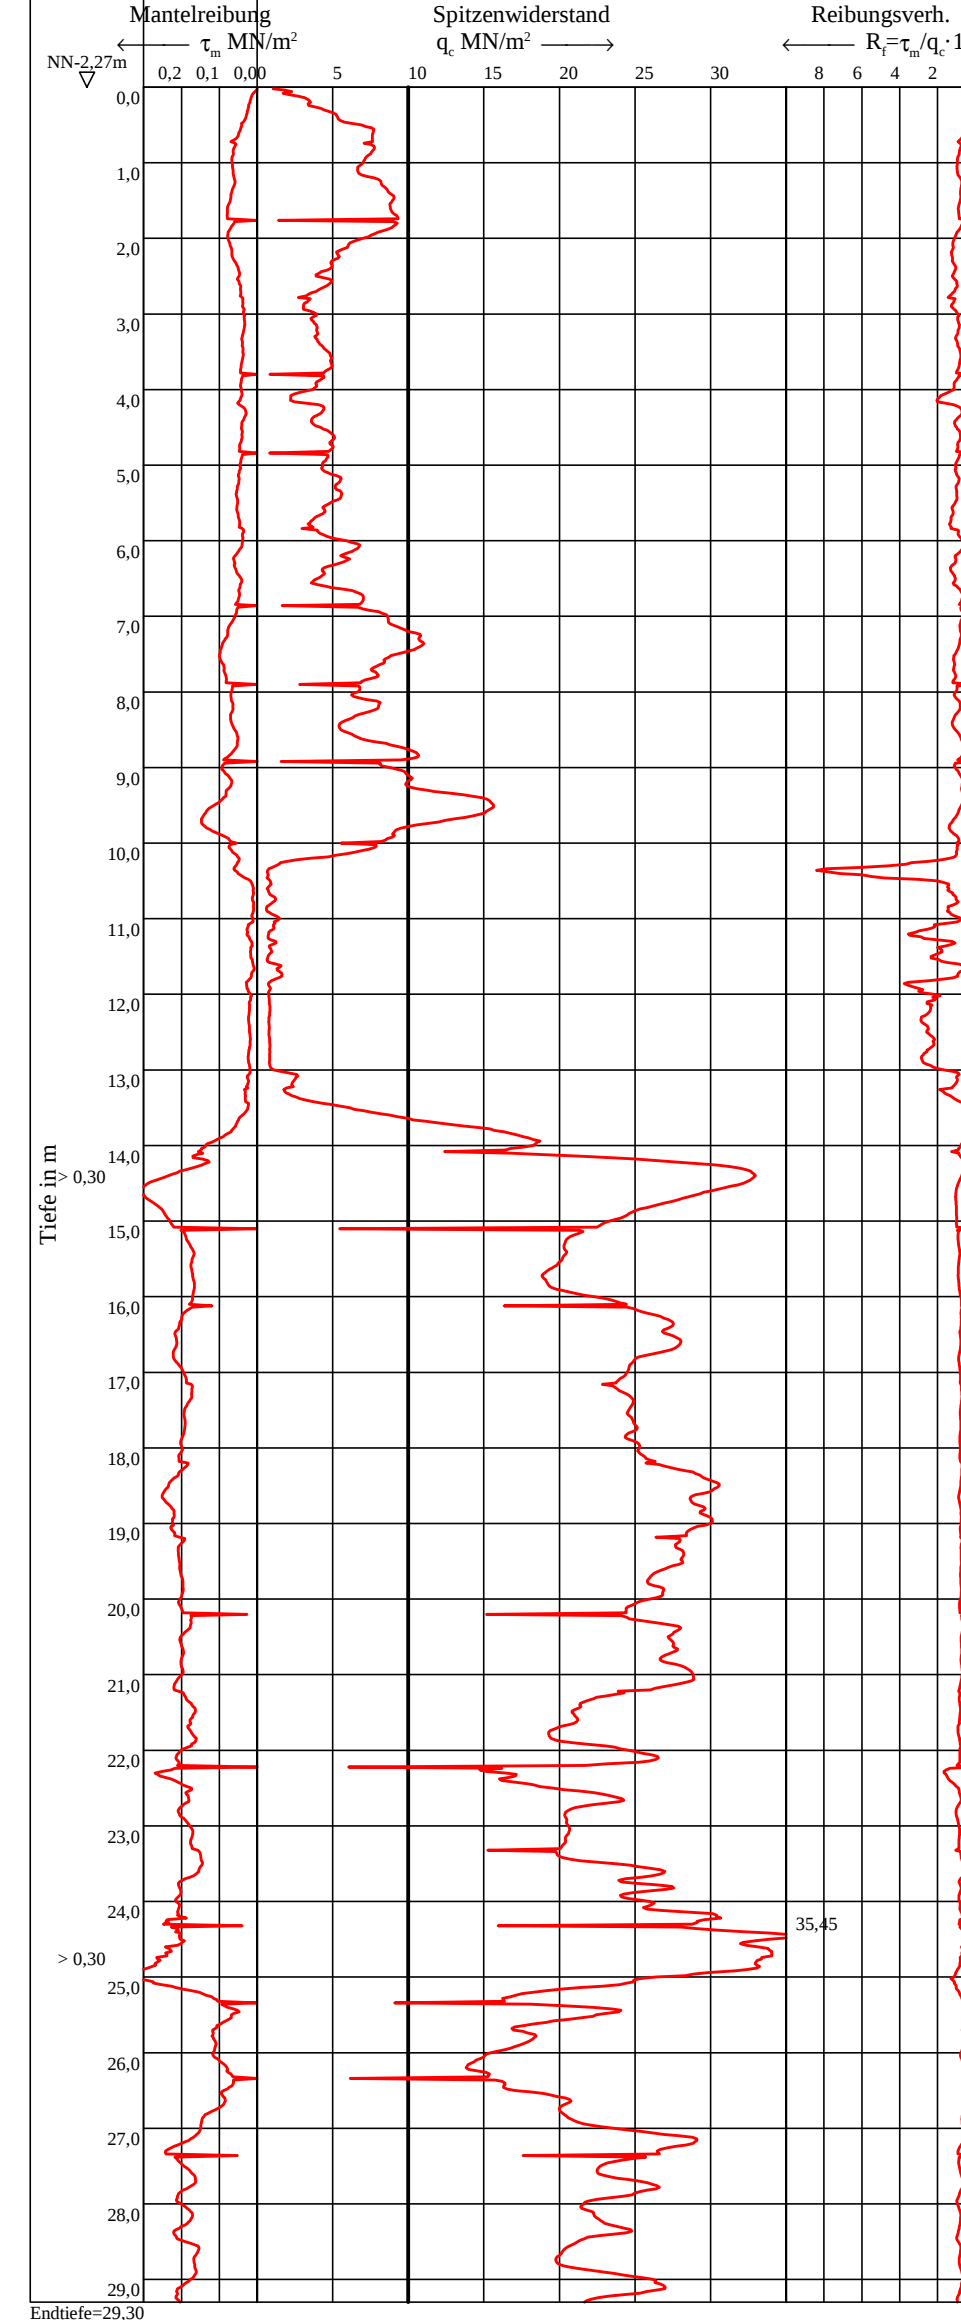


KB 1 (alt)

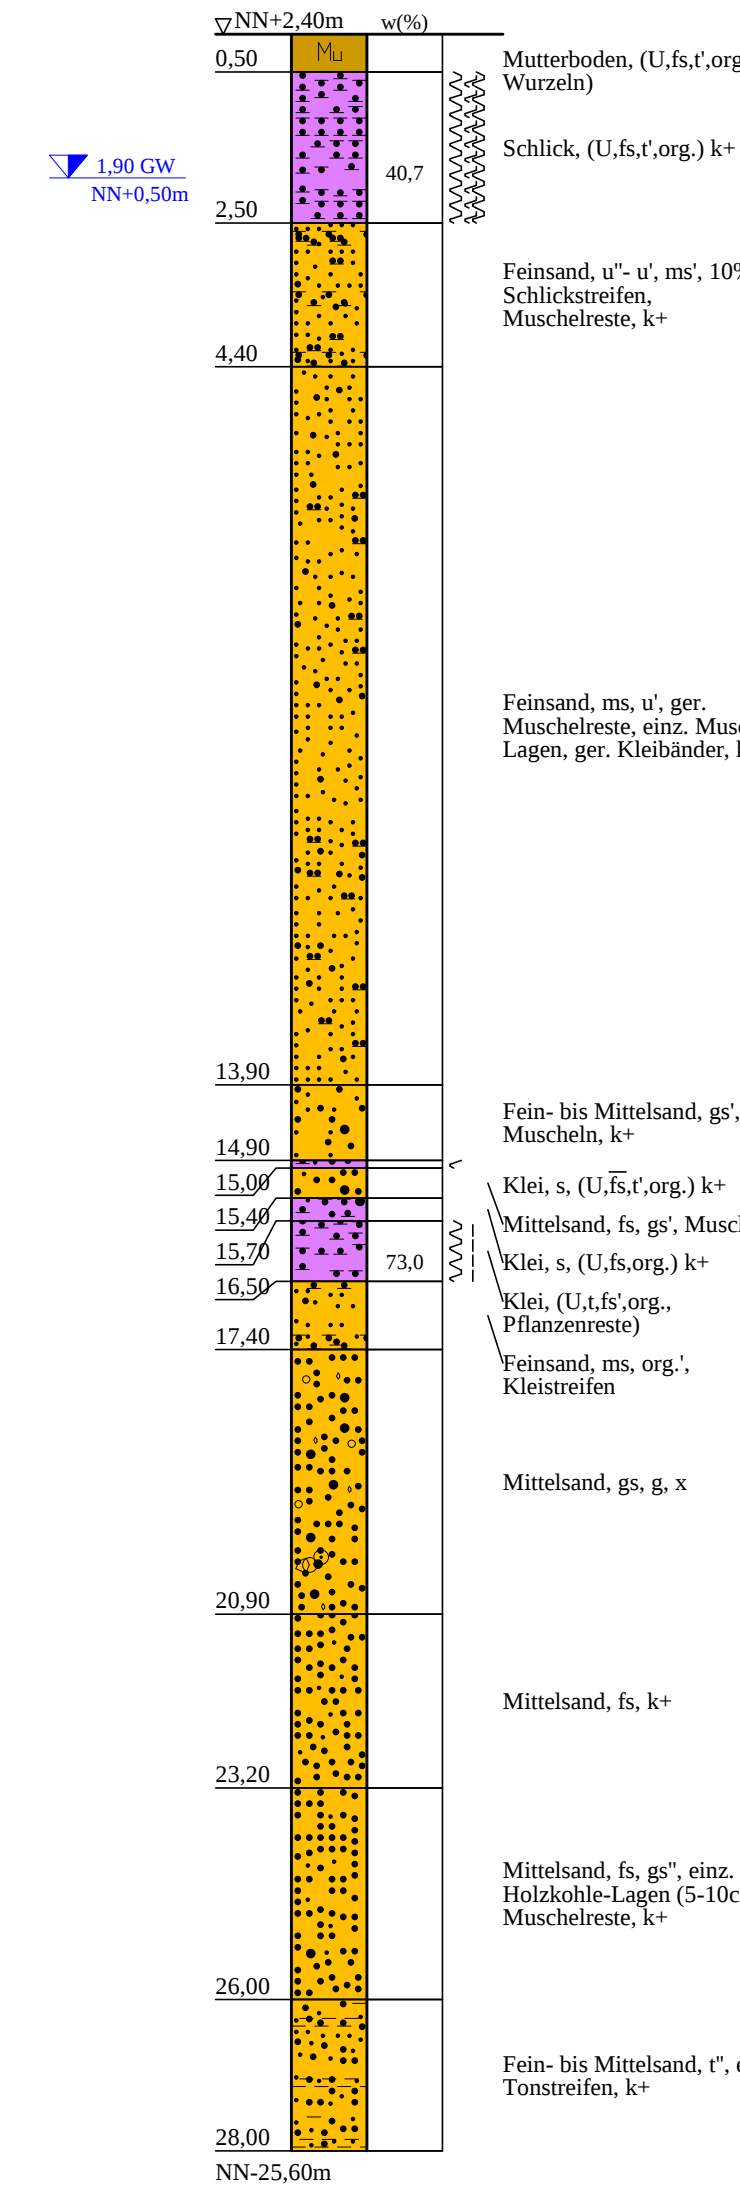

DS 1 (alt)

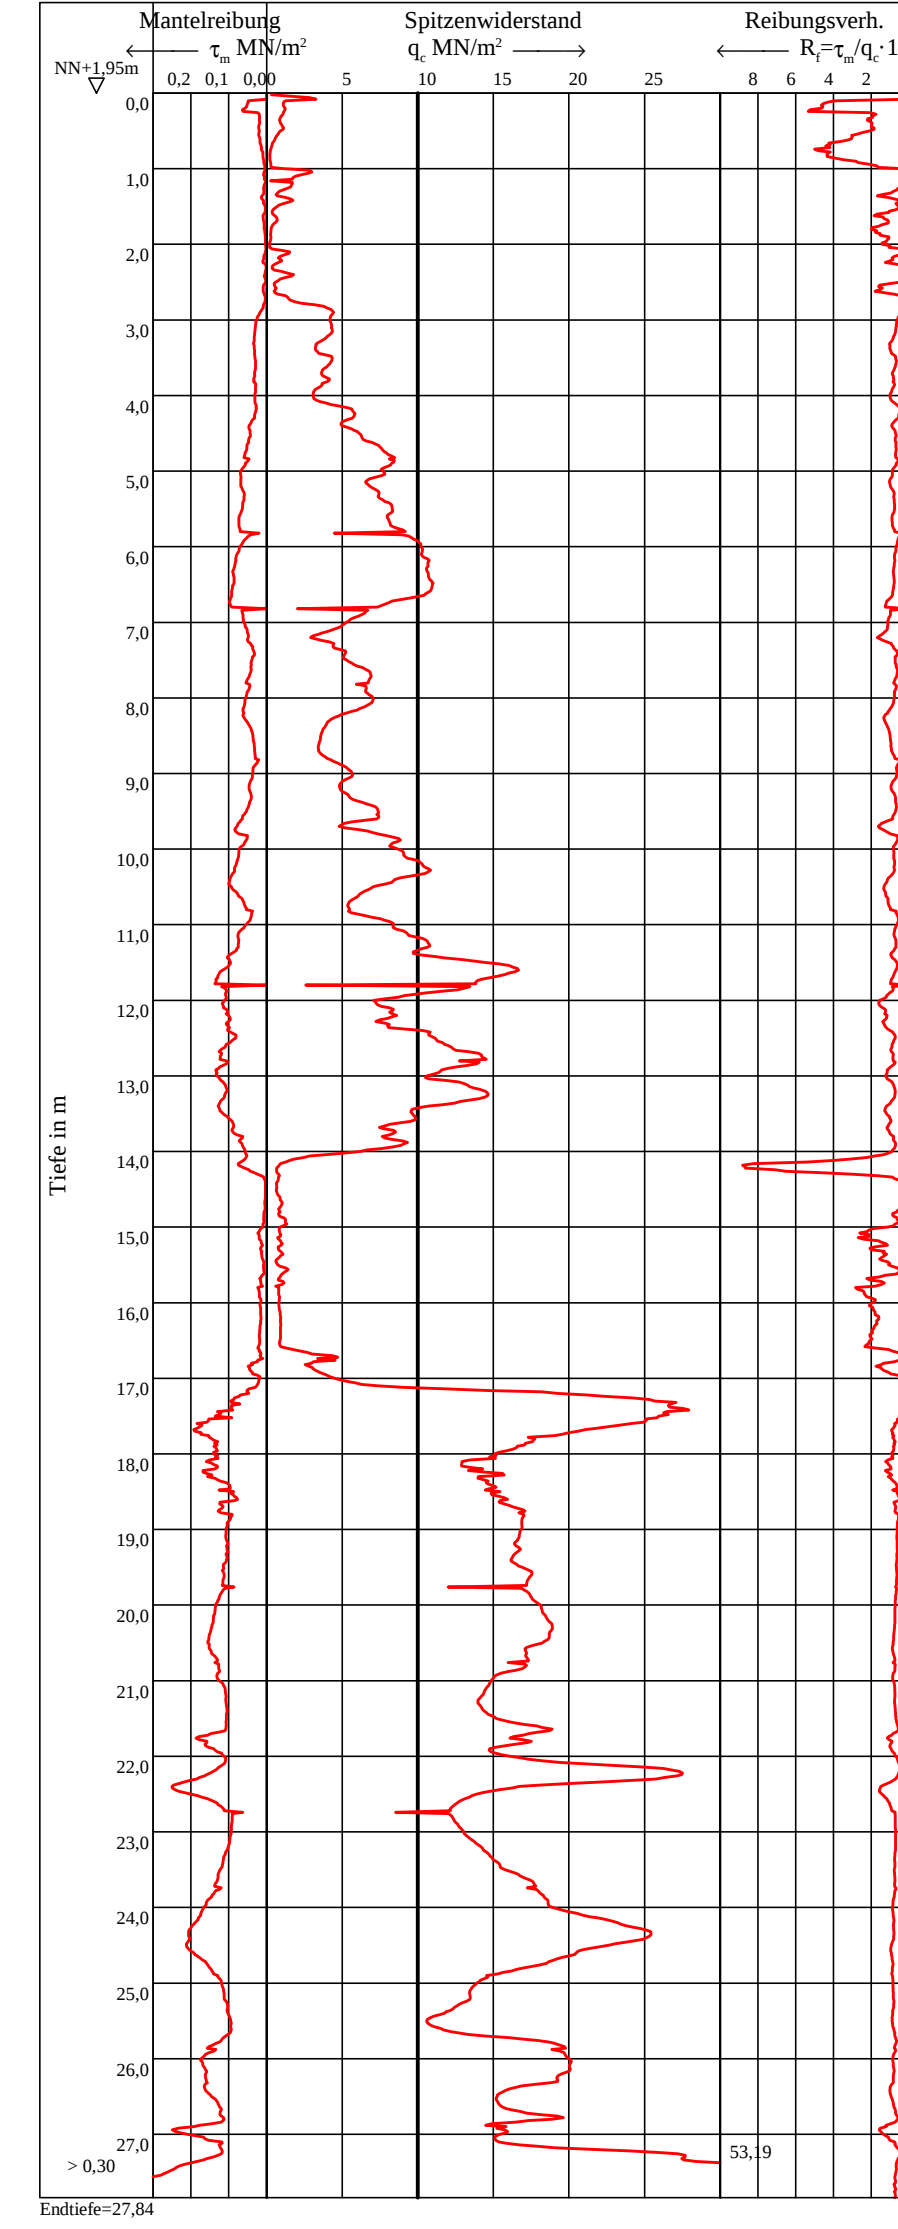

WB 2 (alt)

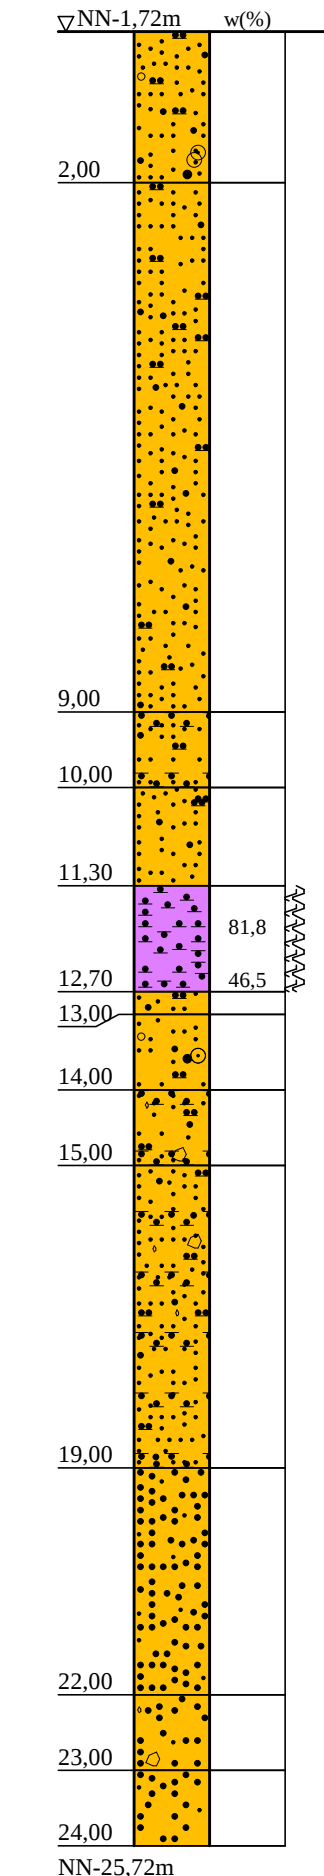

ZEICHENERKLÄRUNG (S. DIN 4023)

UNTERSUCHUNGSSTELLEN		WASSER UND GRUNDWASSER	
○	B Bohrung	■	Grundwasser nach Bohrende
□	GWM Grundwassermeßstelle	■	Rohwasserstand
		■	Sonderprobe

Lage-/Übersichtsplan s. Anlage 021951/1.1 u.1.2

Anlage: 021951/2.13	Cuxhaven, Liegeplätze 5 bis 7	Änderungen:
Maßstab: 1:100	Bohrprofile und Drucksondierungen WB 21, B 6+GWM, WB 23 (alt), WDS 21, KB 1 (alt), WDS 1 (alt), DS 1 (alt)	
Gez.: He		Gepr.: Ks
Dat.: 25.07.2017		DAT.: 29.11.2017
GRUNDBAUGENIEURE STEINFELD UND PARTNER BERATENDE INGENIEURE mbB 20457 HAMBURG - REIMERSBRÜCKE 5 - TELEFON (040) 389139-0		