


Bohrprofile und Drucksondierungen M 1:100

ausgeführt von der Vulhop + Becker GmbH & Co KG, Rastede, im Zeitraum vom 09.03. bis 16.08.2017

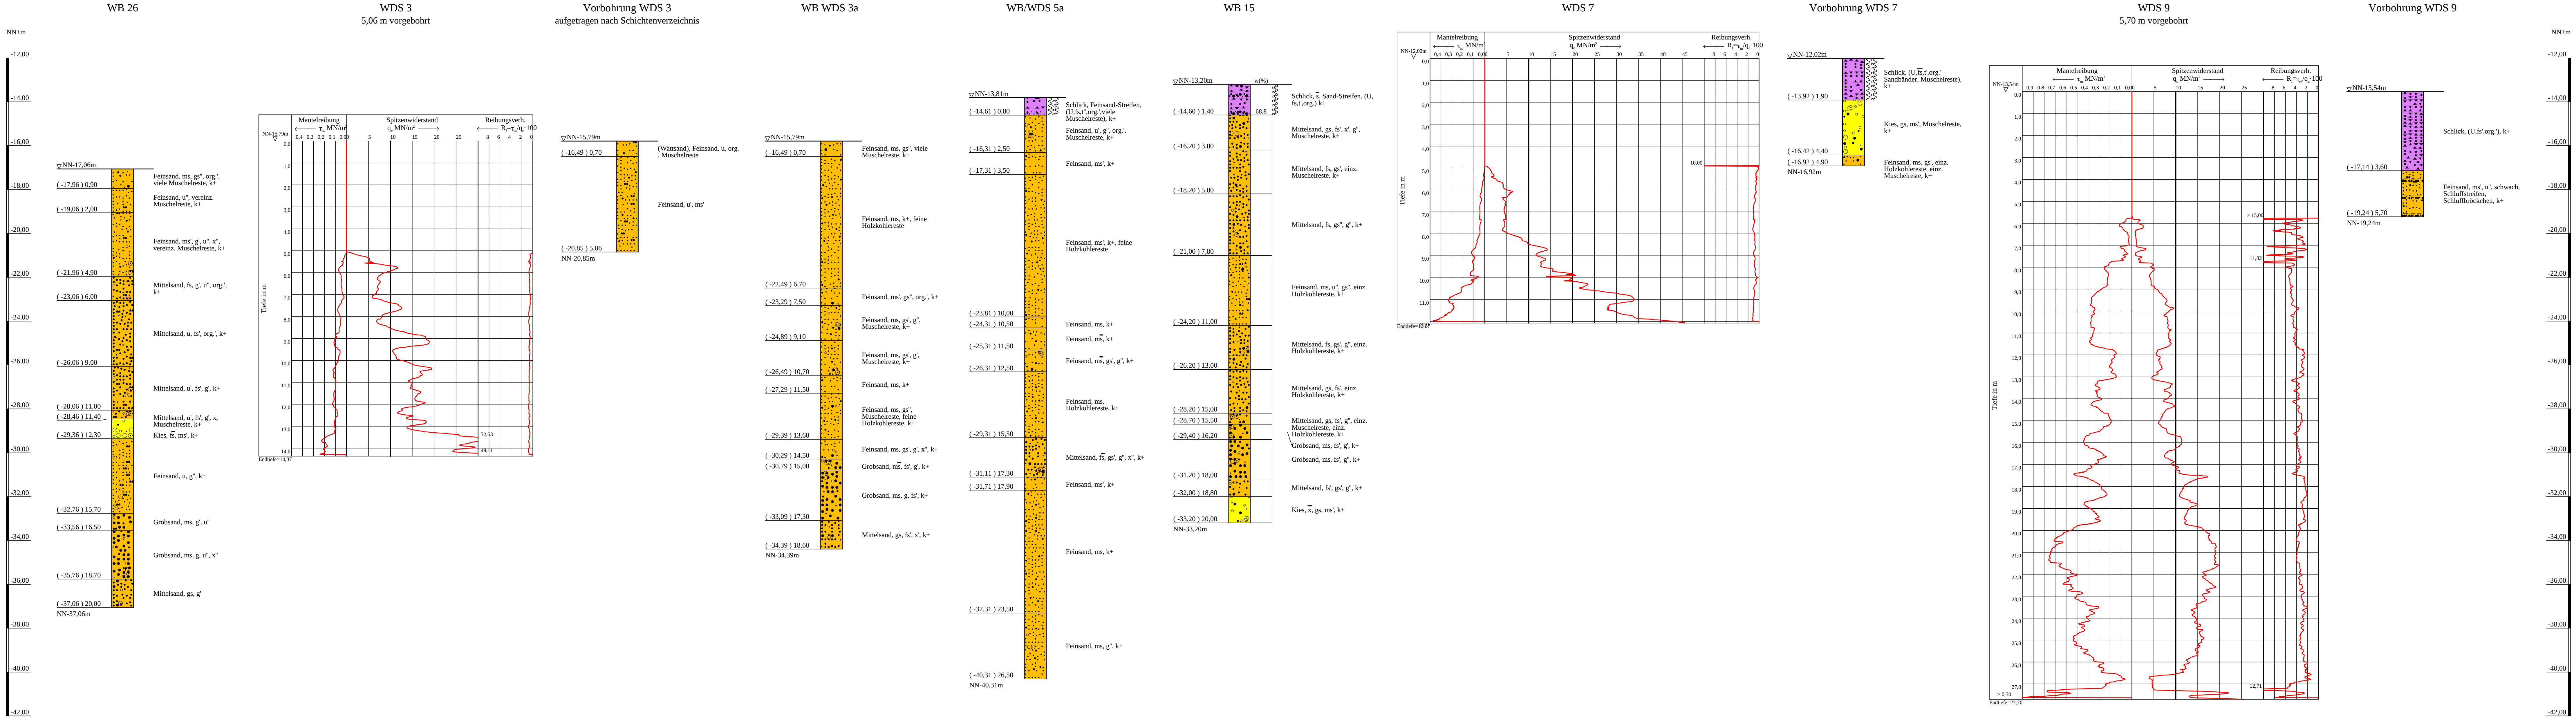

keine WDS 5 ausgeführt

ZEICHENERKLÄRUNG (S. DIN 4023)

BOHRARTEN	Feinsand-Streifen	fs Str	fs_Str
Feinsand-Streifen	kiesig	G	g
Kies	organisch	F	org.
Mudde	sandig	S	s
Sand-Streifen	Sand-Streifen	S Str.	S Str.
Schluff	Schluff	U	u
Schluffstreifen	Schluffstreifen	U Str.	U_Str
Steine	steinig	X	x

KORNGRÖßENBEREICH	f	m	n	g
	fein	mittel	mittel	grob

KALKGEHALT	k+	k	brg	brg	wch	zweich
KONSISTENZ						

schwach (< 15 %)
stark (30-40 %)
sehr schwach; sehr stark

Lage-/Übersichtsplan s. Anlage 021951/1.1 u.1.2

Anlage: 021951/2.3	Cuxhaven, Liegeplätze 5 bis 7	Änderungen:
Maßstab: 1:100	Bohrprofile und Drucksondierungen WB/WDS 5a, WB 15, WB 26, WB/WDS 3a, WDS 3, WDS 7, WDS 9	
Gez.: He		
Dat.: 25.07.2017		

GRUNDBAUINGENIEURE STEINFELD UND PARTNER
BERATENDE INGENIEURE mbB
20457 HAMBURG - REIMERSBRÜCKE 5 - TELEFON (040) 389139-0

