



Bohrprofile und Drucksondierungen M 1:100

ausgeführt von der Vulhop + Becker GmbH & Co KG, Rastede, im Zeitraum vom 13.03. bis 16.08.2017
Aufschlüsse WKB 4 (alt) und WDS 14 (alt) übernommen aus eigenen Archivunterlagen


WKB 4 (alt)

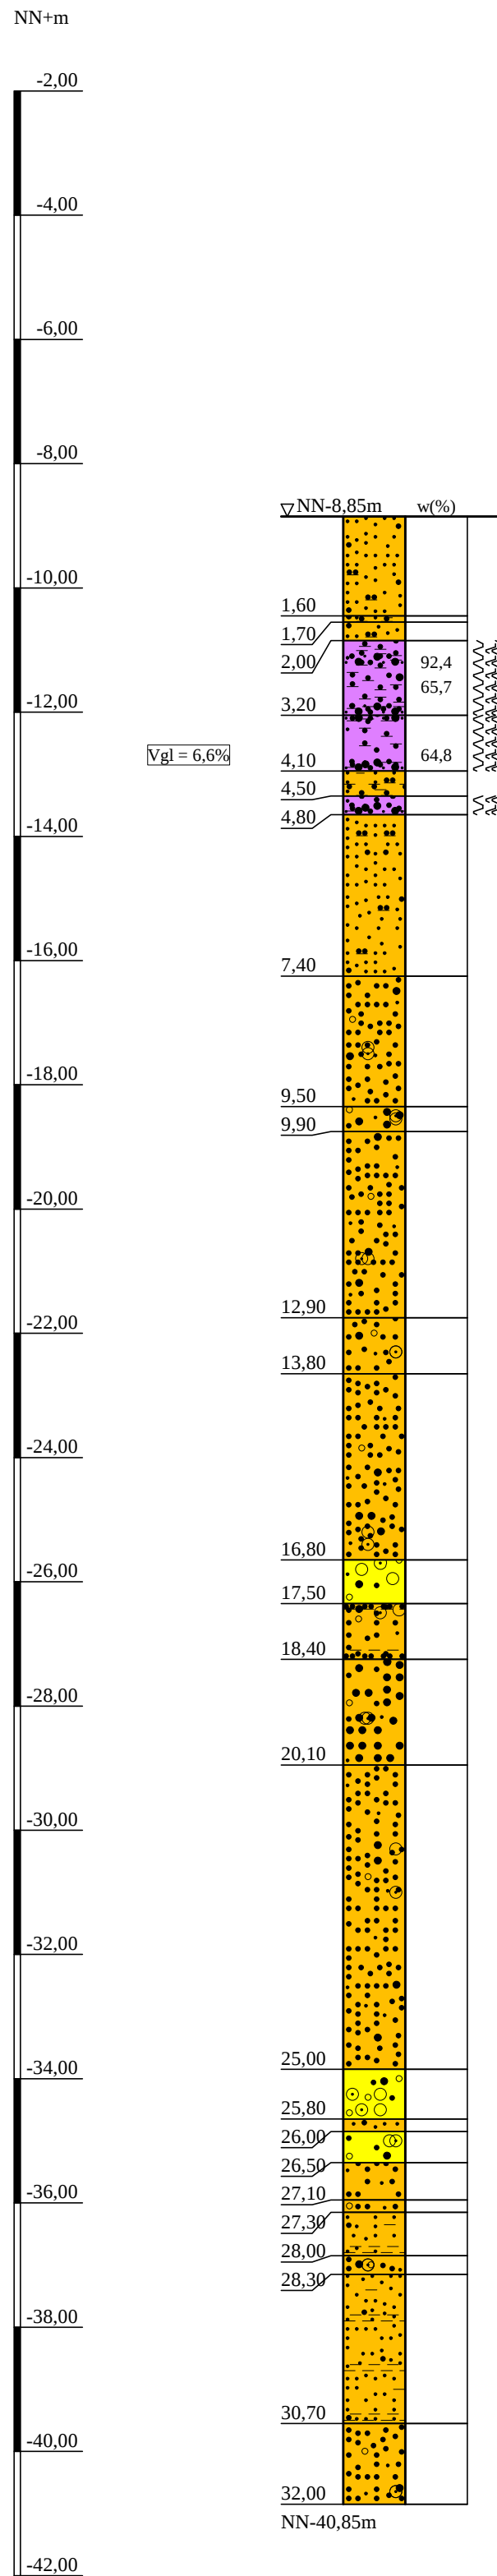


WDS 14 (015885)

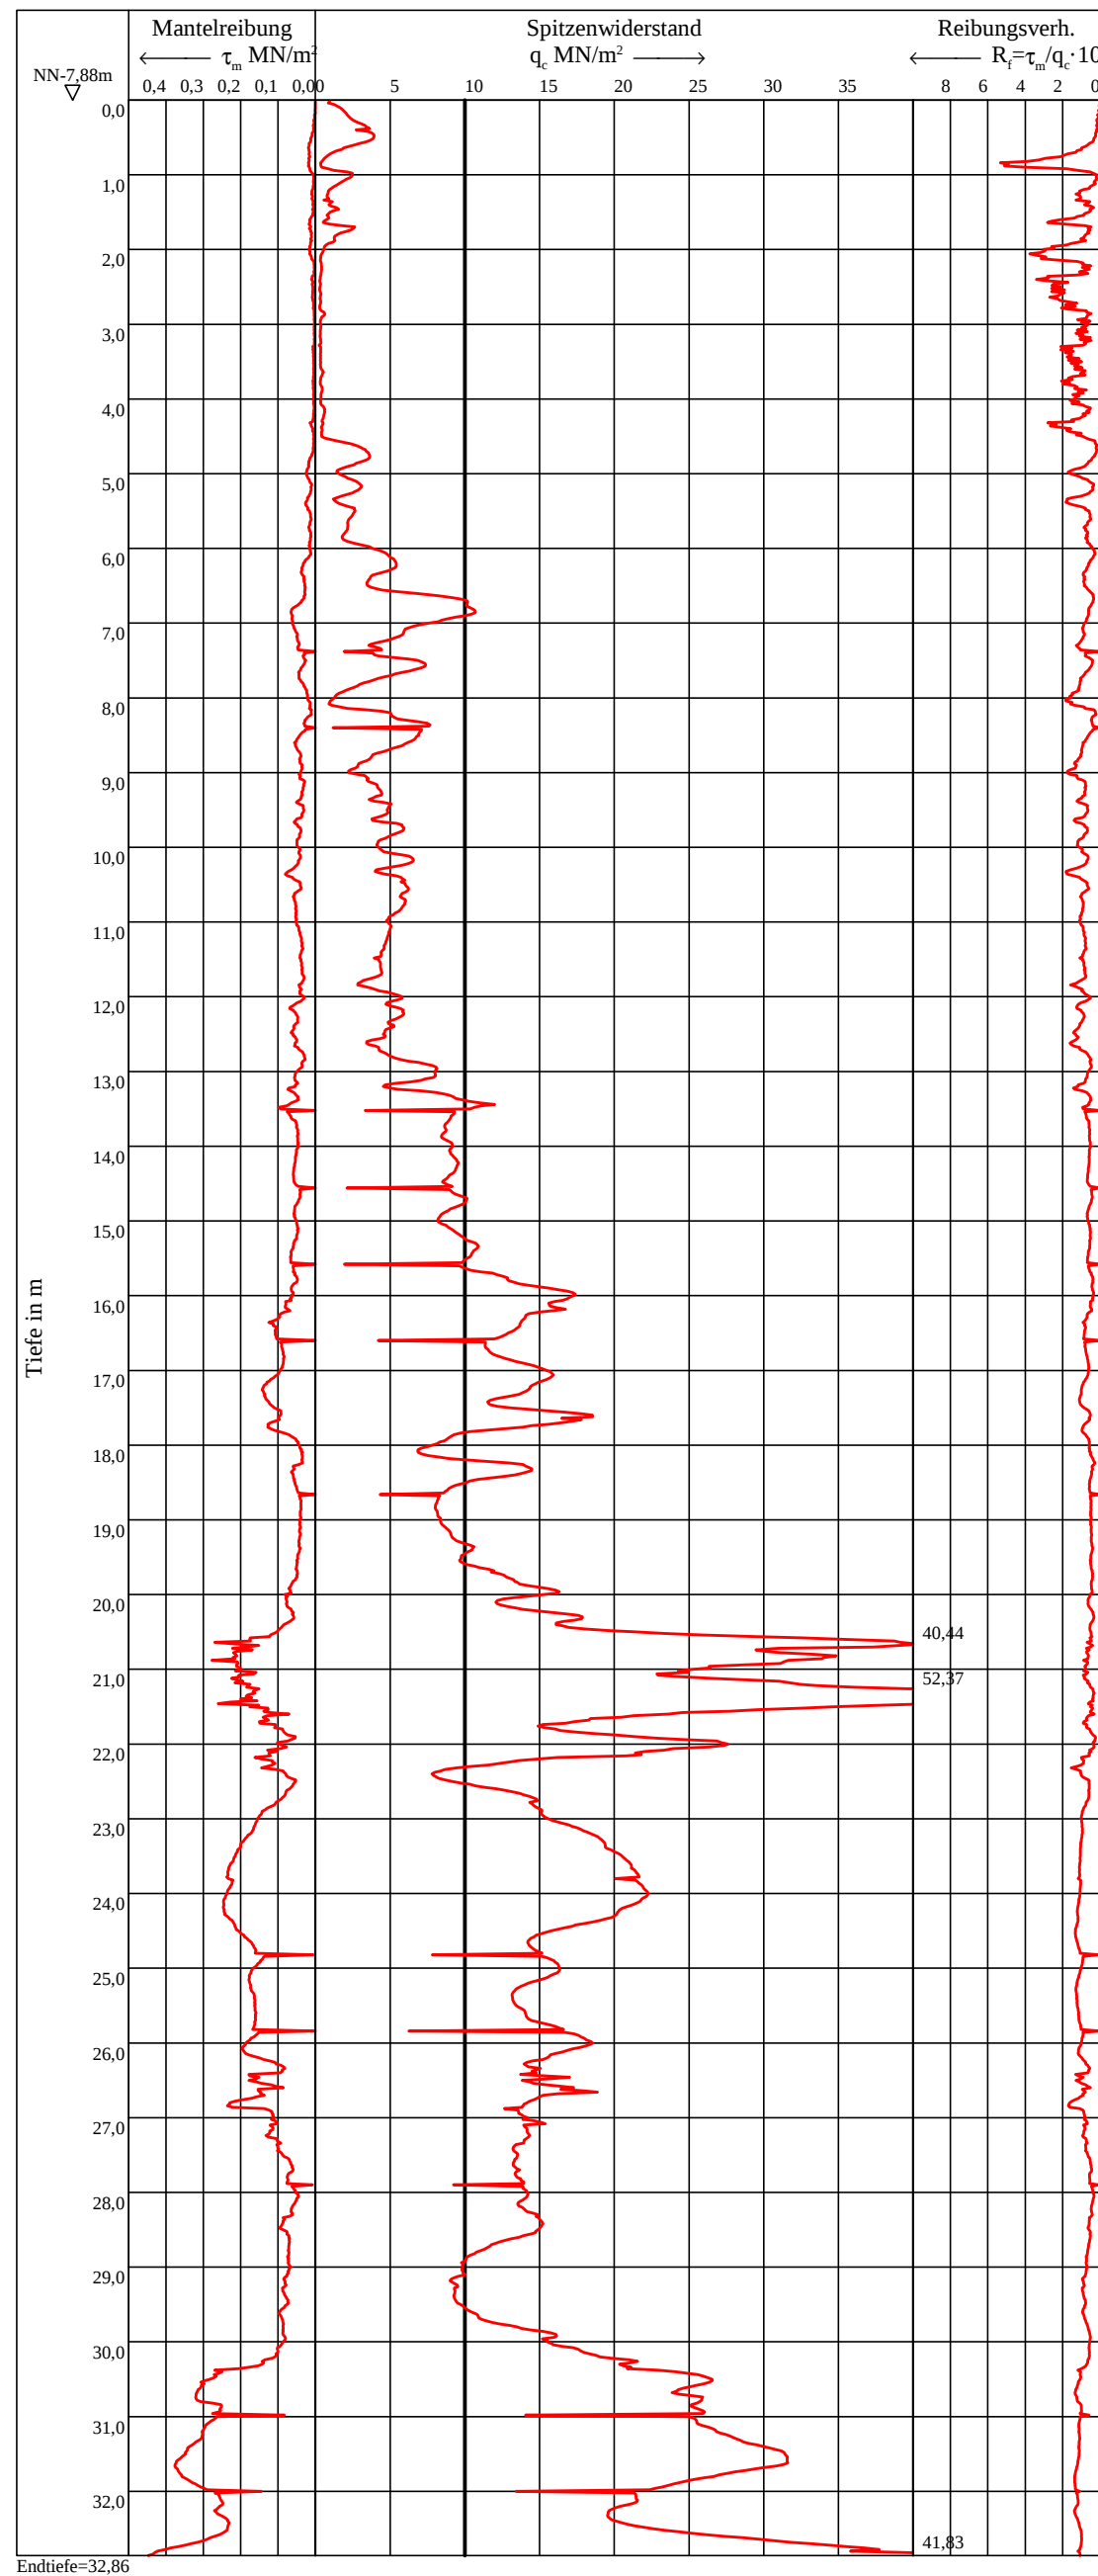


WDS 2
2,80 m vorgebohrt

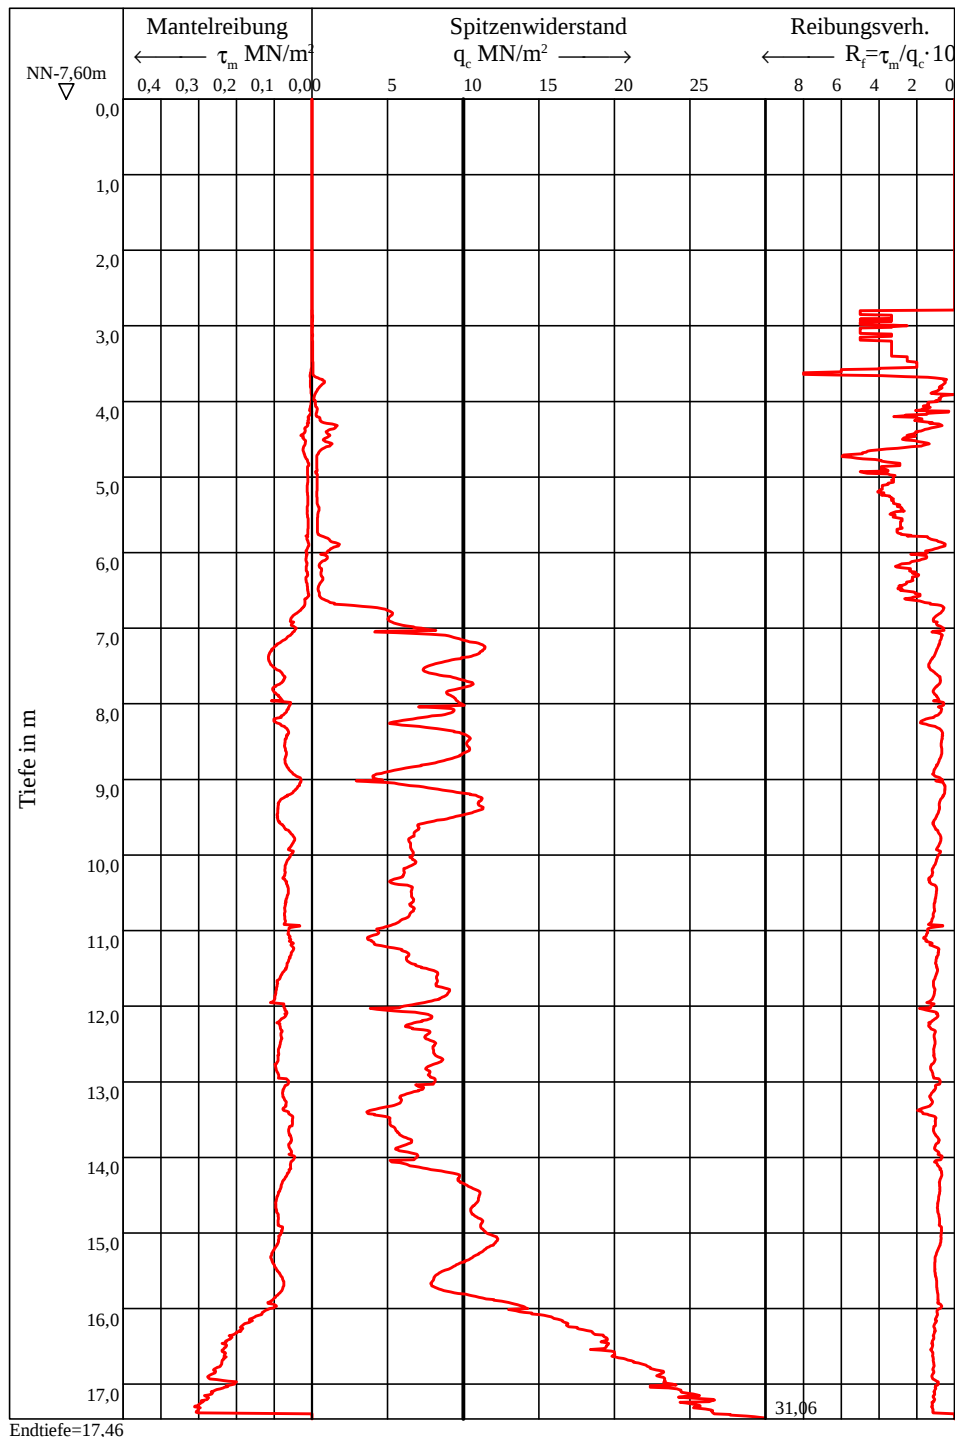


Vorbohrung WDS 2

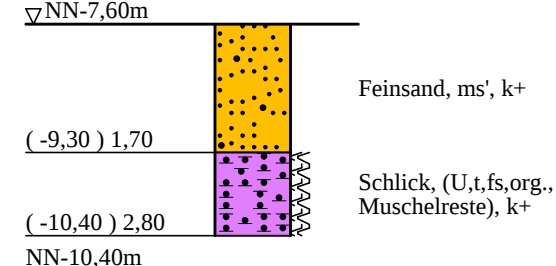


WB/WDS 2a

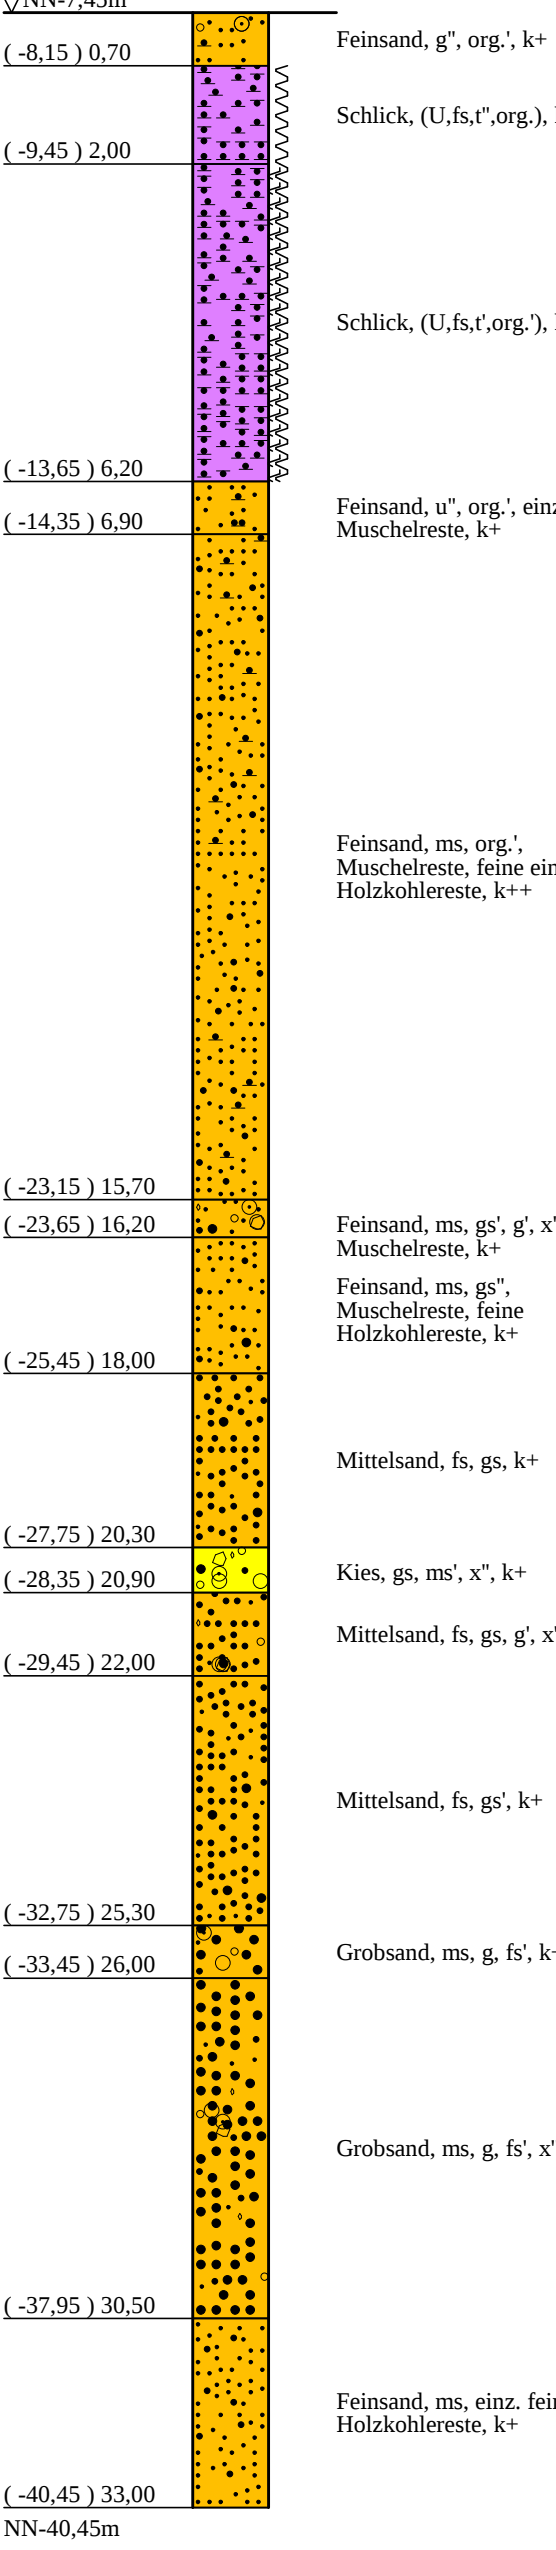


WDS 23a
5,30 m vorgebohrt

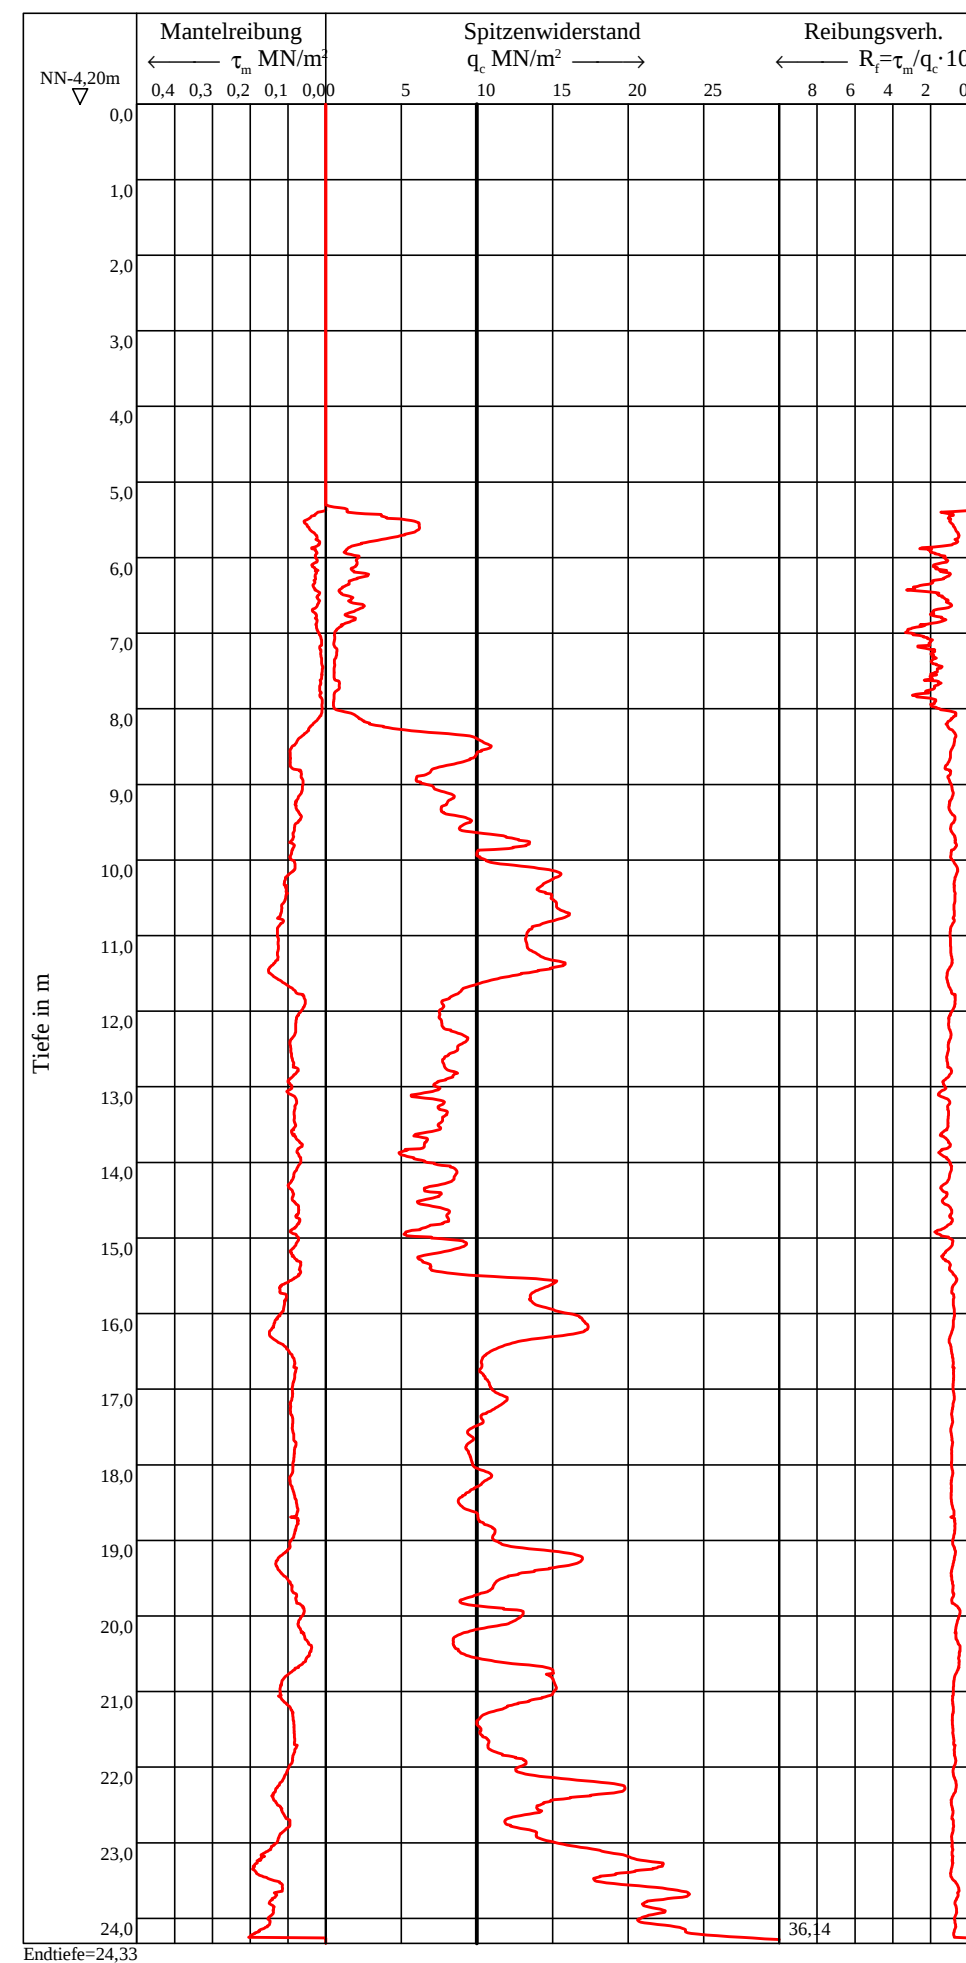


Vorbohrung WDS 23a

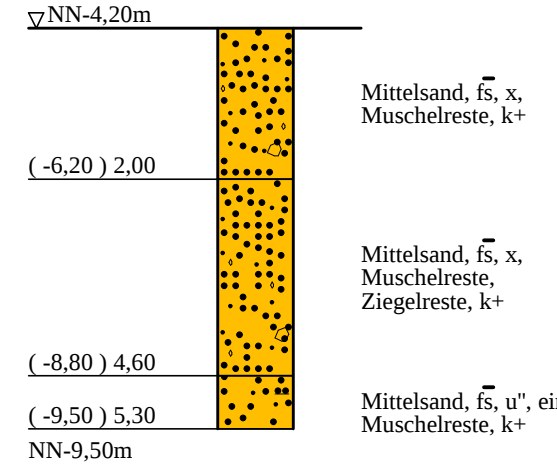


Vorbohrung WDS 23

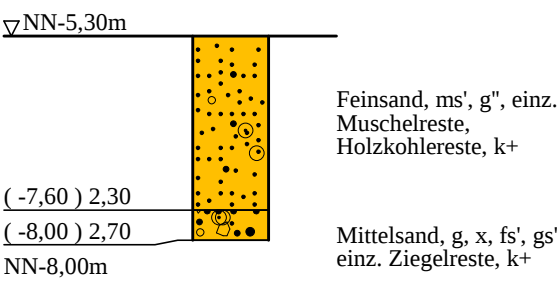


WB 14

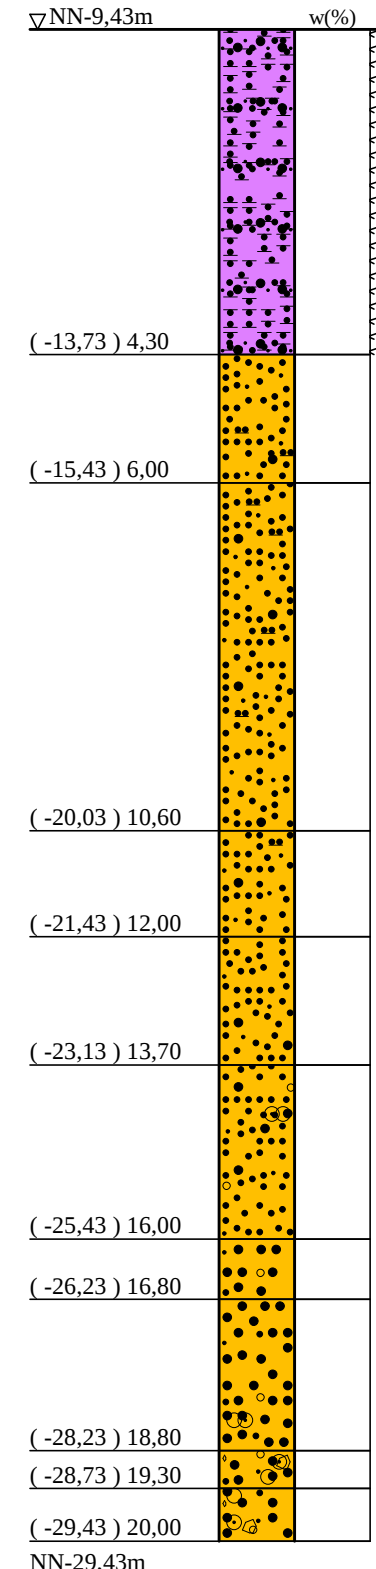


WDS 4
3,85 m vorgebohrt

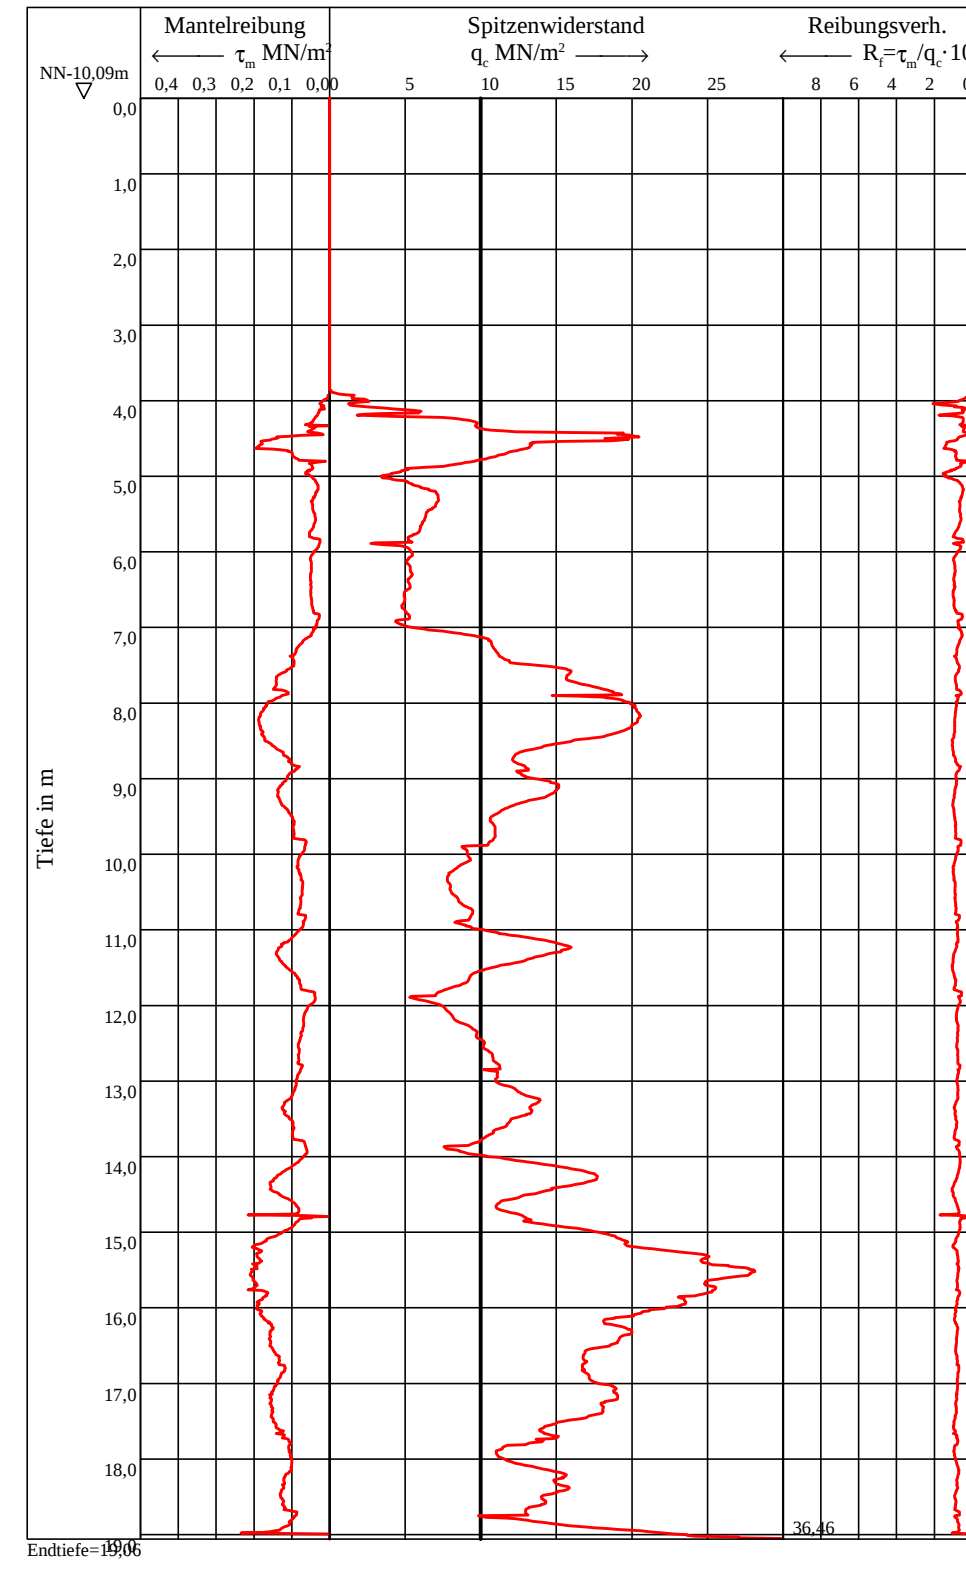

Vorbohrung WDS 4

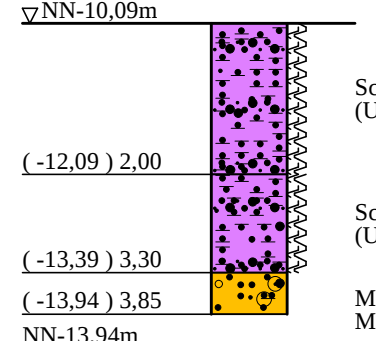

WB/WDS 4a

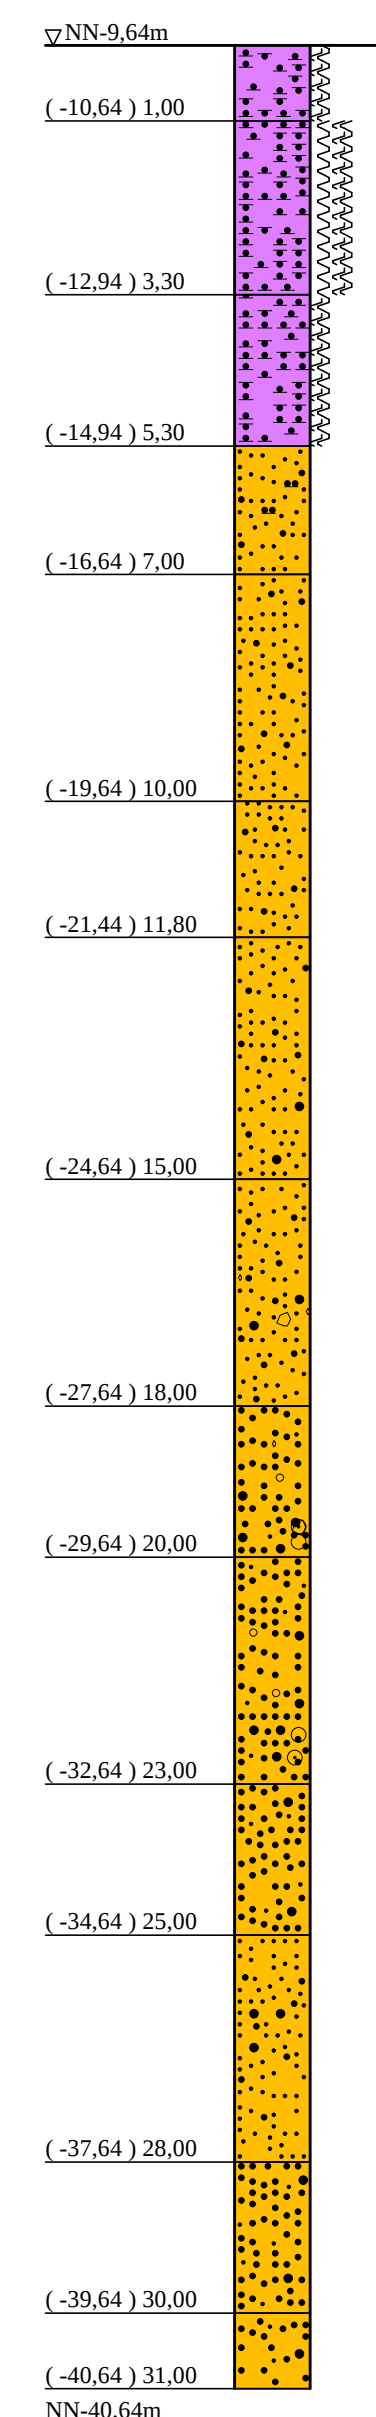

ZEICHENERKLÄRUNG (S. DIN 4023)

BODENARTEN	Symbol	Abkürzung	Abkürzung
Humus	H	h	
Kies	G	g	
Sand	S	s	
Sand-Streifen	S Str.	S Str.	
Schlick	Sl	sl	
Schlick-Streifen	Se Str.	Se Str.	
Schluff	U	u	
Schluff-Streifen	U Str.	U Str.	
Stein	X	x	
Ton	T	t	
Ton-Streifen	T Str.	T Str.	
Ziegelerde	Zi	zi	

KORNGRÖßENBEZEICHNUNG

f	fein
m	mittel
g	groß

KALKGEHALT


KONSISTENZ

schwach (< 15 %)	
stark (20-40 %)	
sehr schwach	
sehr stark	

Lage-/Übersichtsplan s. Anlage 021951/1.1 u.1.2

Anlage: 021951/2.8	Cuxhaven, Liegeplätze 5 bis 7	Änderungen:
Maßstab: 1:100	Bohrprofile und Drucksondierungen WB/WDS 2a, WB/WDS 4a, WB 14, WKB 4 (alt), WDS 4, WDS 14 (015885)	
Gez.: He		
Dat.: 25.07.2017		

GRUNDBAUINGENIEURE STEINFELD UND PARTNER

BERATUNGS-INGENIEURE mbH
20457 HAMBURG · FEIMERSBRÜCKE 5 · TELEFON (040) 389139-0

