



M.d.L. 1:1000, M.d.H. 1:200 (5-fach überhöht)

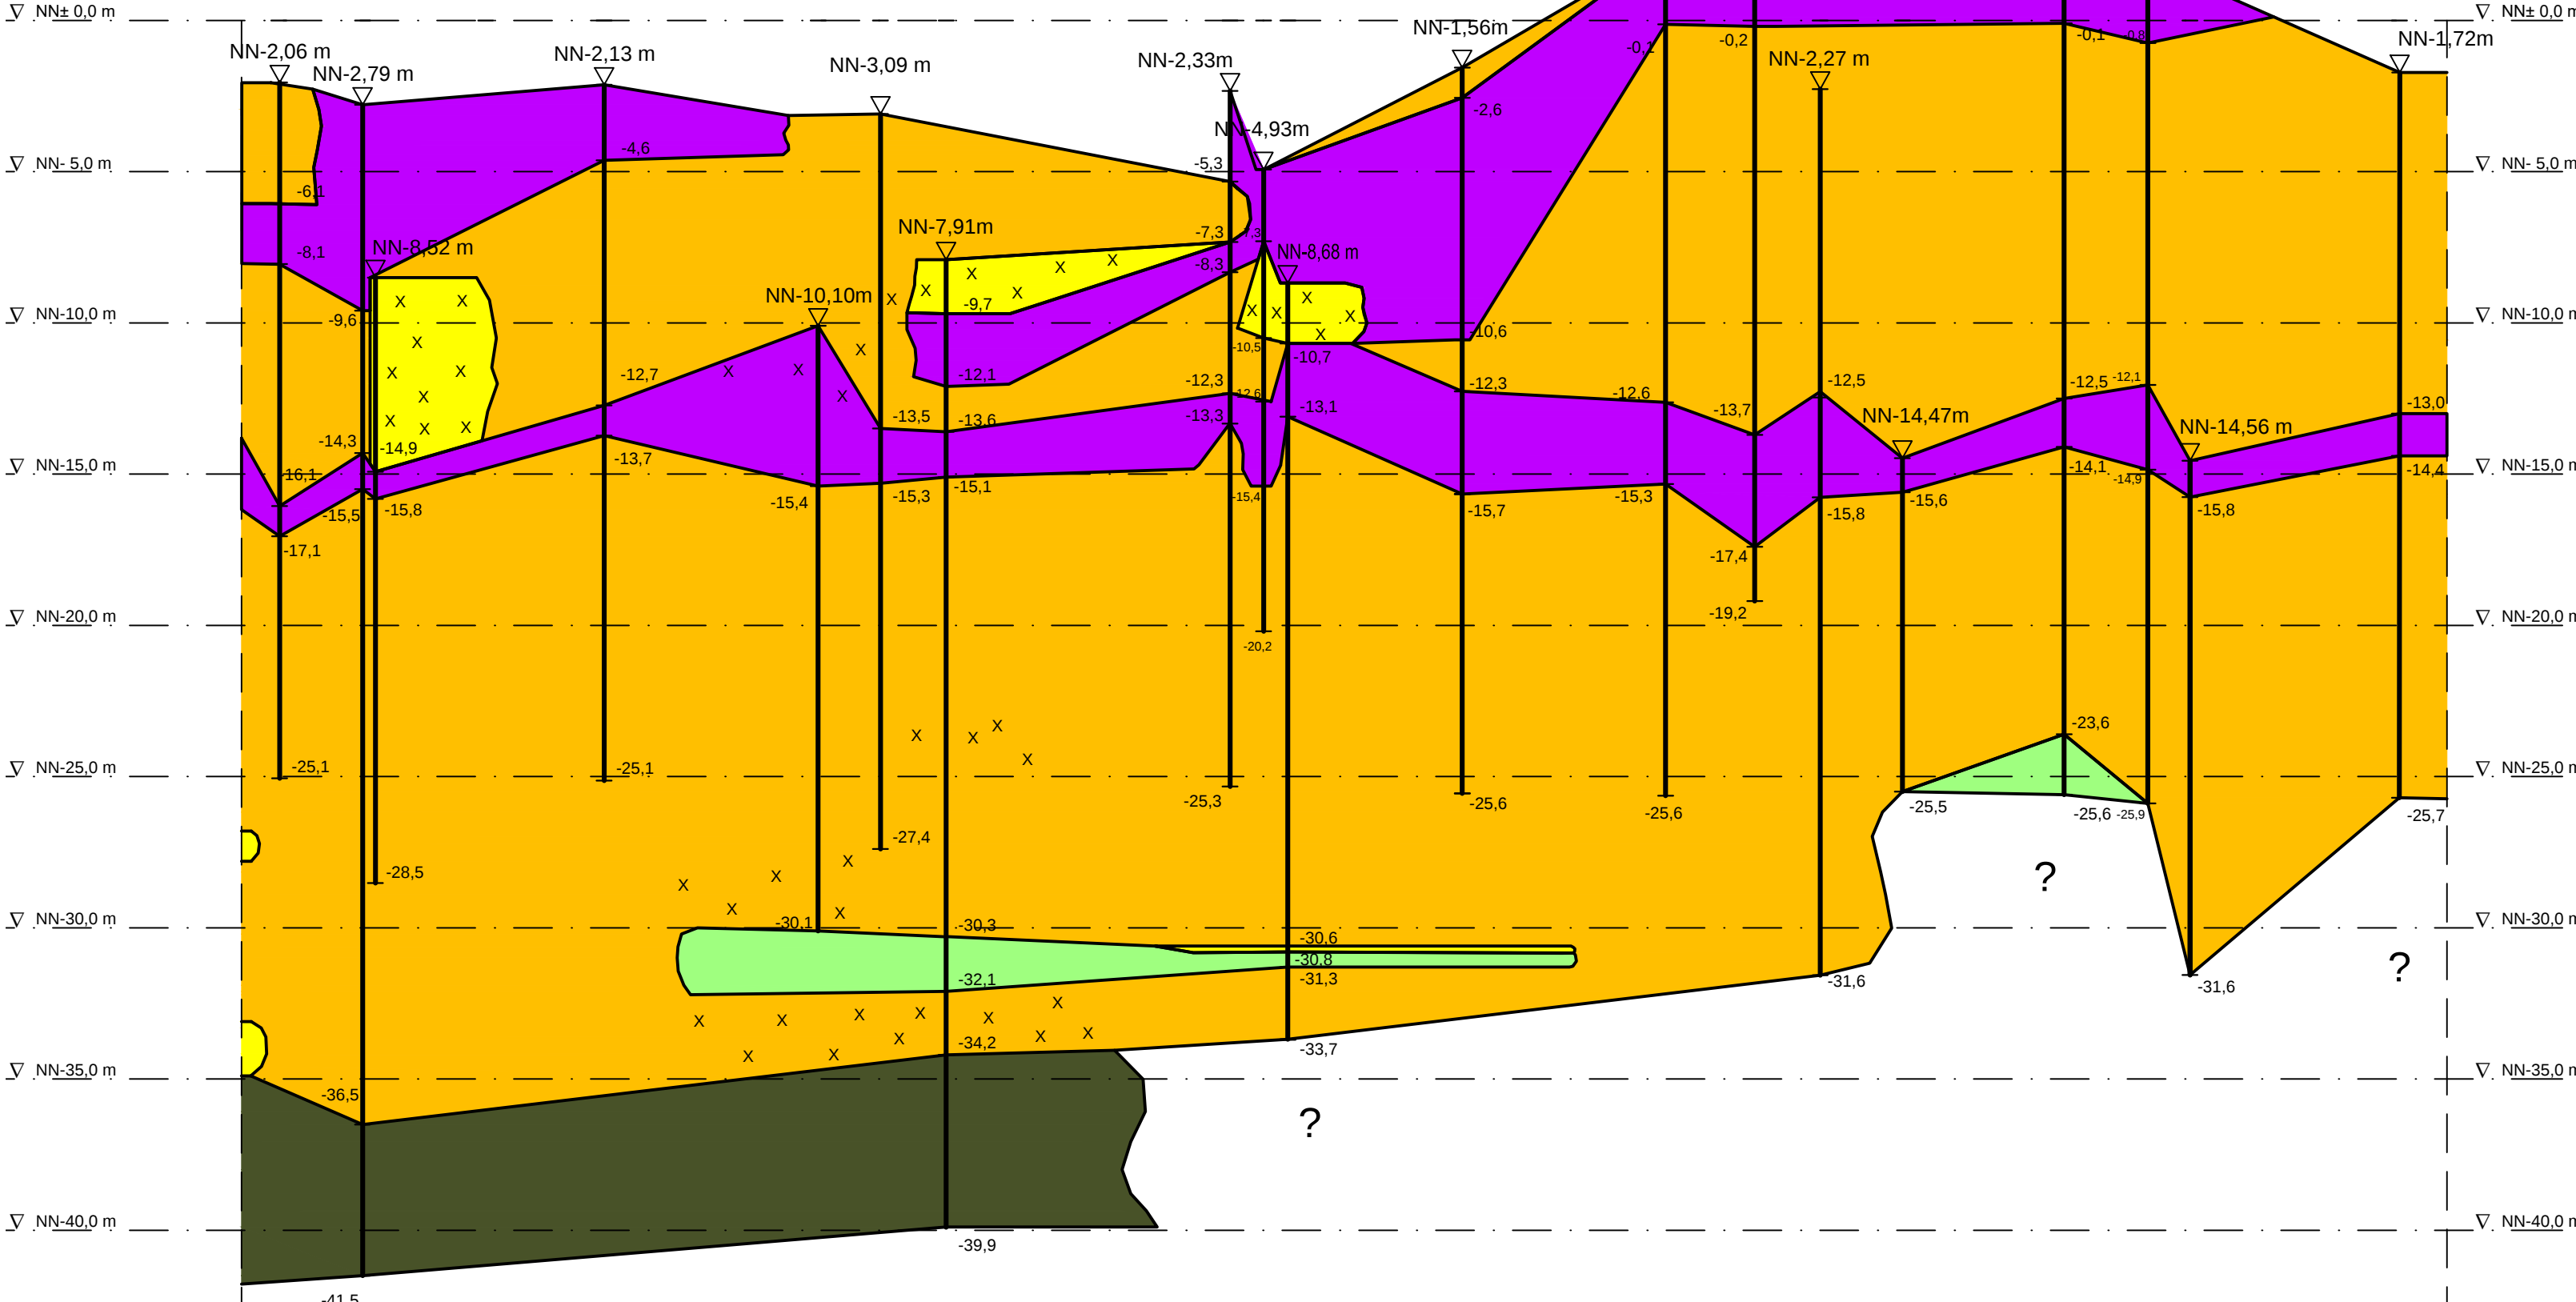

Legende:

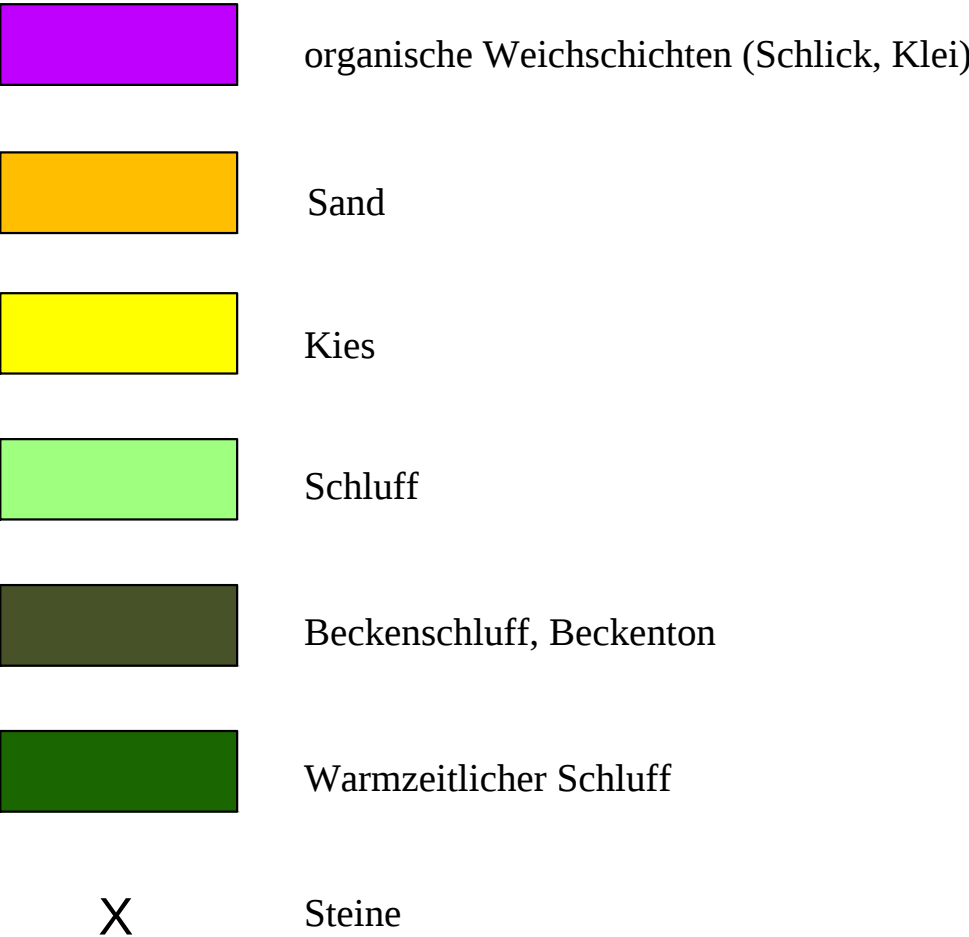

Anmerkung:

Die stratigrafischen Grenzen sind stark vereinfacht dargestellt. Mit Abweichungen vom dargestellten interpolierten und projizierten Schichtenverlauf ist zu rechnen. Details zum Schichtenaufbau siehe Bohrprofil- und Drucksondierdarstellungen.

Anlage: 021951/3.2	Cuxhaven, Liegeplätze 5 bis 7	Änderungen:
Maßstab: M.d.L. 1:1000 M.d.H. 1:200	Baugrundlängsschnitt B - B	
Gez.: He		
Dat.: 19.09.2017		Gepr.: Ks Dat.: 29.11.2017
GRUNDBAUINGENIEURE STEINFELD UND PARTNER BERATENDE INGENIEURE mbB 20457 HAMBURG - REIMERSBRÜCKE 5 - TELEFON (040) 389139-0		