


Bohrprofile und Drucksondierung M 1:100

ausgeführt von der Vulhop + Becker GmbH & Co KG, Rastede, im Zeitraum vom 09.03. bis 16.08.2017

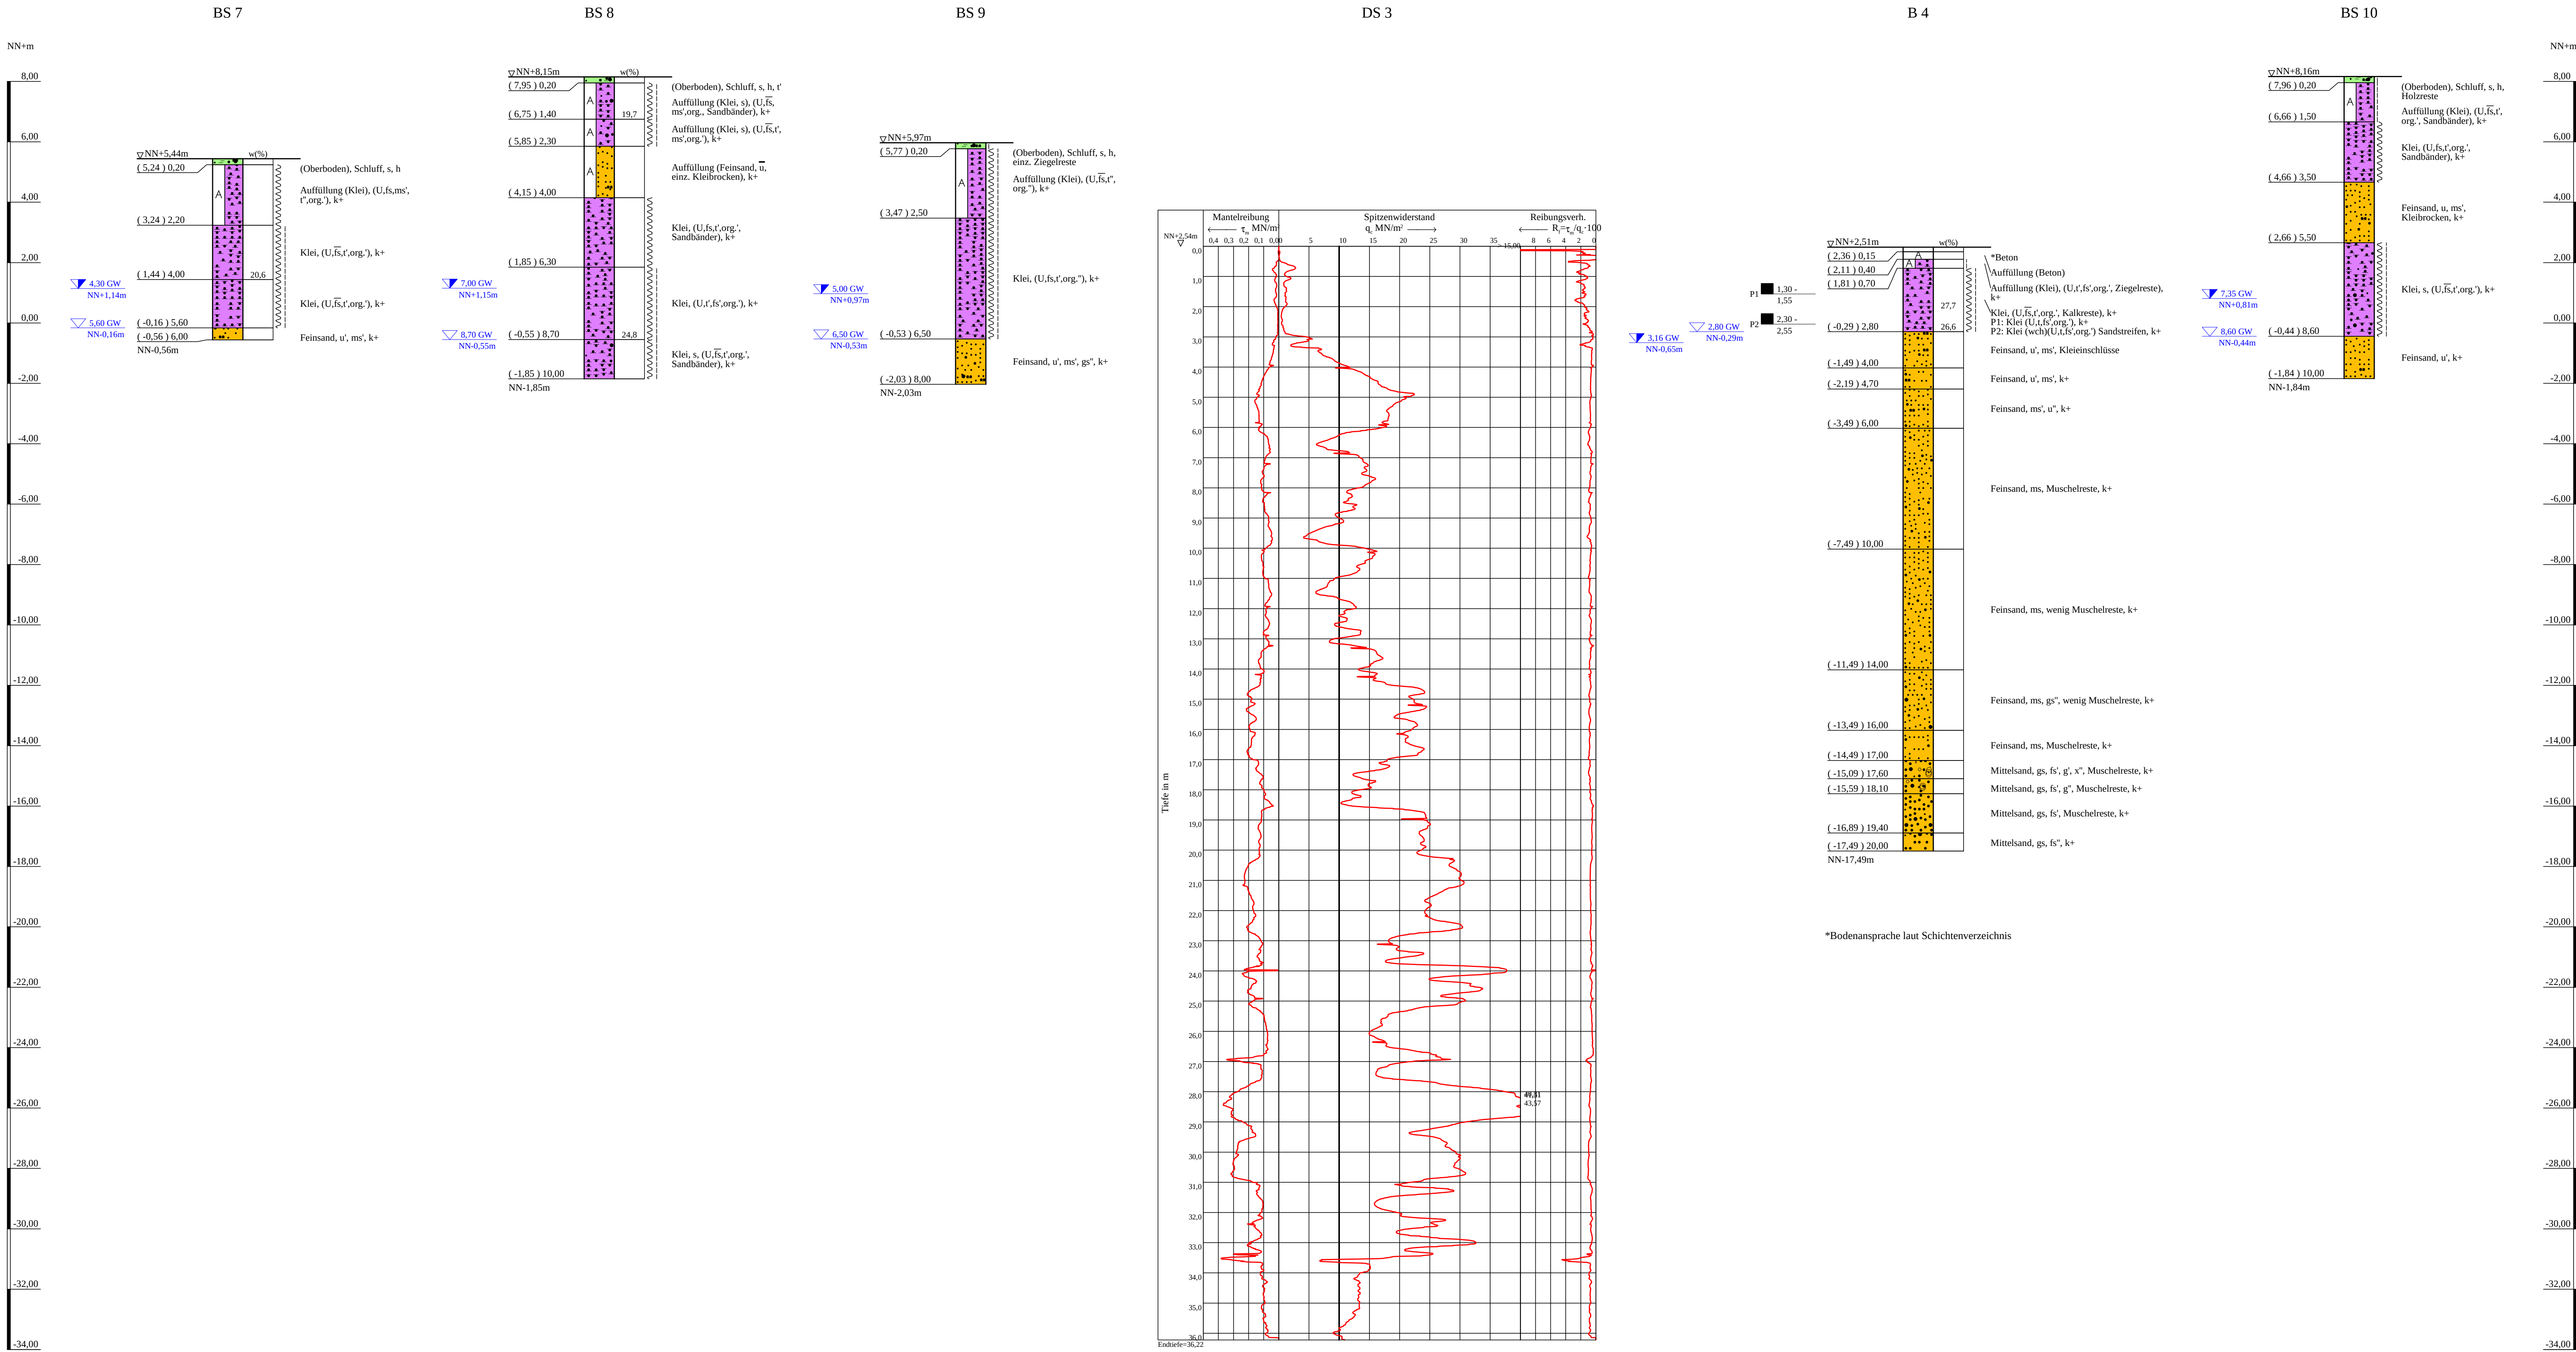

ZEICHENERKLÄRUNG (S. DIN 4023)

UNTERSUCHUNGSSTELLEN		WASSER UND GRUNDWASSER	
○ B	Bohrung	▽	Grundwasser angebohrt
⊕ BS	Sondierbohrung	▽	Grundwasser nach Bohrende
		■	Sonderprobe
BODENARTEN		NEBENANTEILE	
Auffüllung		A	
Humus	humos	H	h
Kies	kiesig	G	g
Klei		K	
Sand	sandig	S	s
Schluff	schluffig	U	u
Steine	steinig	X	x
Ton	tonig	T	t
KORNGRÖßENBEREICH		KALKGEHALT	
f	fein	k+	kalkhaltig
m	mittel	wch	weich
g	grob	stf	stif

Lage-/Übersichtsplan s. Anlage 021951/1.1 u.1.2

Anlage: 021951/2.22	Cuxhaven, Liegeplätze 5 bis 7	Änderungen:
Maßstab: 1:100	Bohrprofile und Drucksondierungen BS 7 bis BS 10, B 4, DS 3	
Gez.: He		1096mm*500mm
Dat.: 25.07.2017		Gepr.: Ks
		DAT.: 30.11.2017

GRUNDBAUINGENIEURE STEINFELD UND PARTNER

BERATENDE INGENIEURE mbB

20457 HAMBURG - REIMERSBRÜCKE 5 - TELEFON (040) 389139-0

