


Entwässerung M. 1:2.000

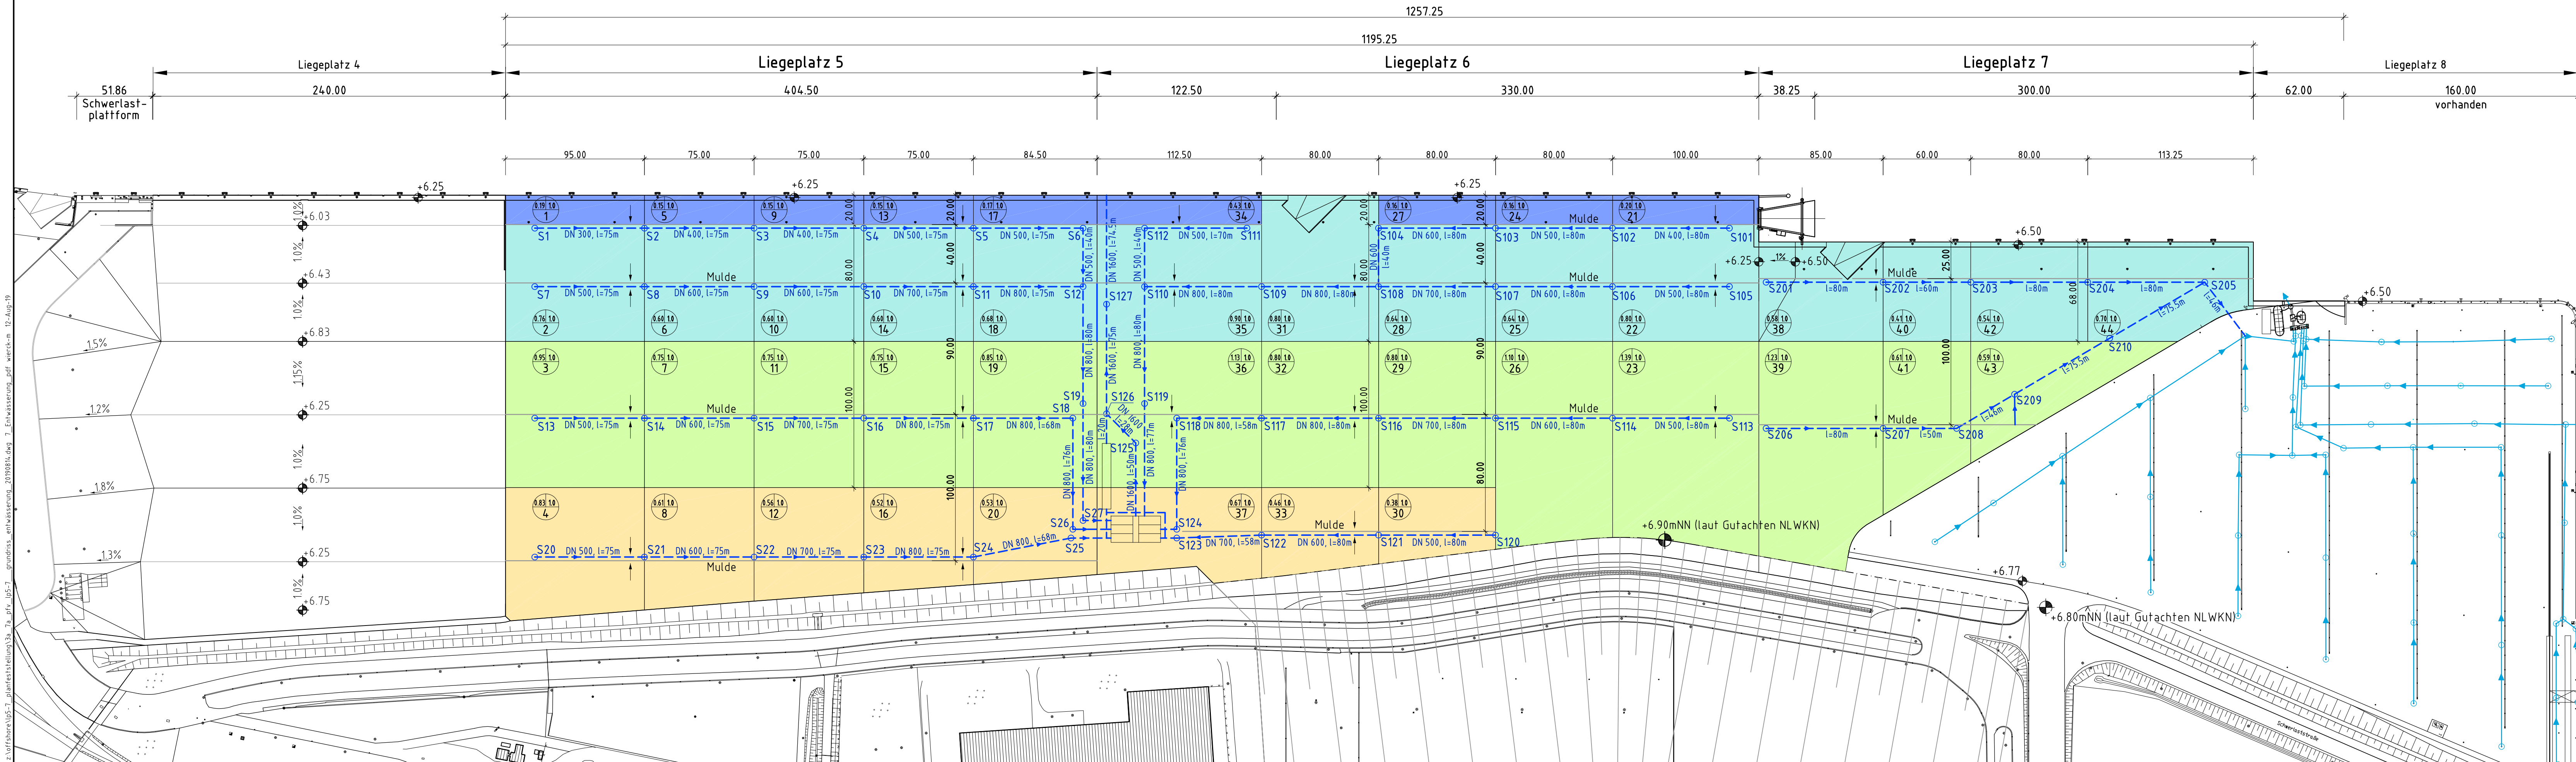

Aufgestellt: Cuxhaven, den 30.04.2019 Niedersachsen Ports GmbH & Co. KG	 gez. Kokkelink Niederlassungsleiter
Zeichnung bearbeitet: Landvogt Cieslak	 Landvogt Teamleiterin HB Zeichenbüro
Niedersachsen Ports Niedersachsen Ports GmbH & Co. KG Niederlassung Cuxhaven Am Schleusenpiet 2 27472 Cuxhaven	
Antrag auf Planfeststellung für den Lückenschluss zwischen Europakai und Offshore-Basishafen Cuxhaven Entwässerungsplan	
Änderungen / Anmerkungen: Datum 14.8.19 RoRo-Rampe entfällt	Maßstab: 1 : 2.000
Entwurf: Blatt-Nr.: 7a	