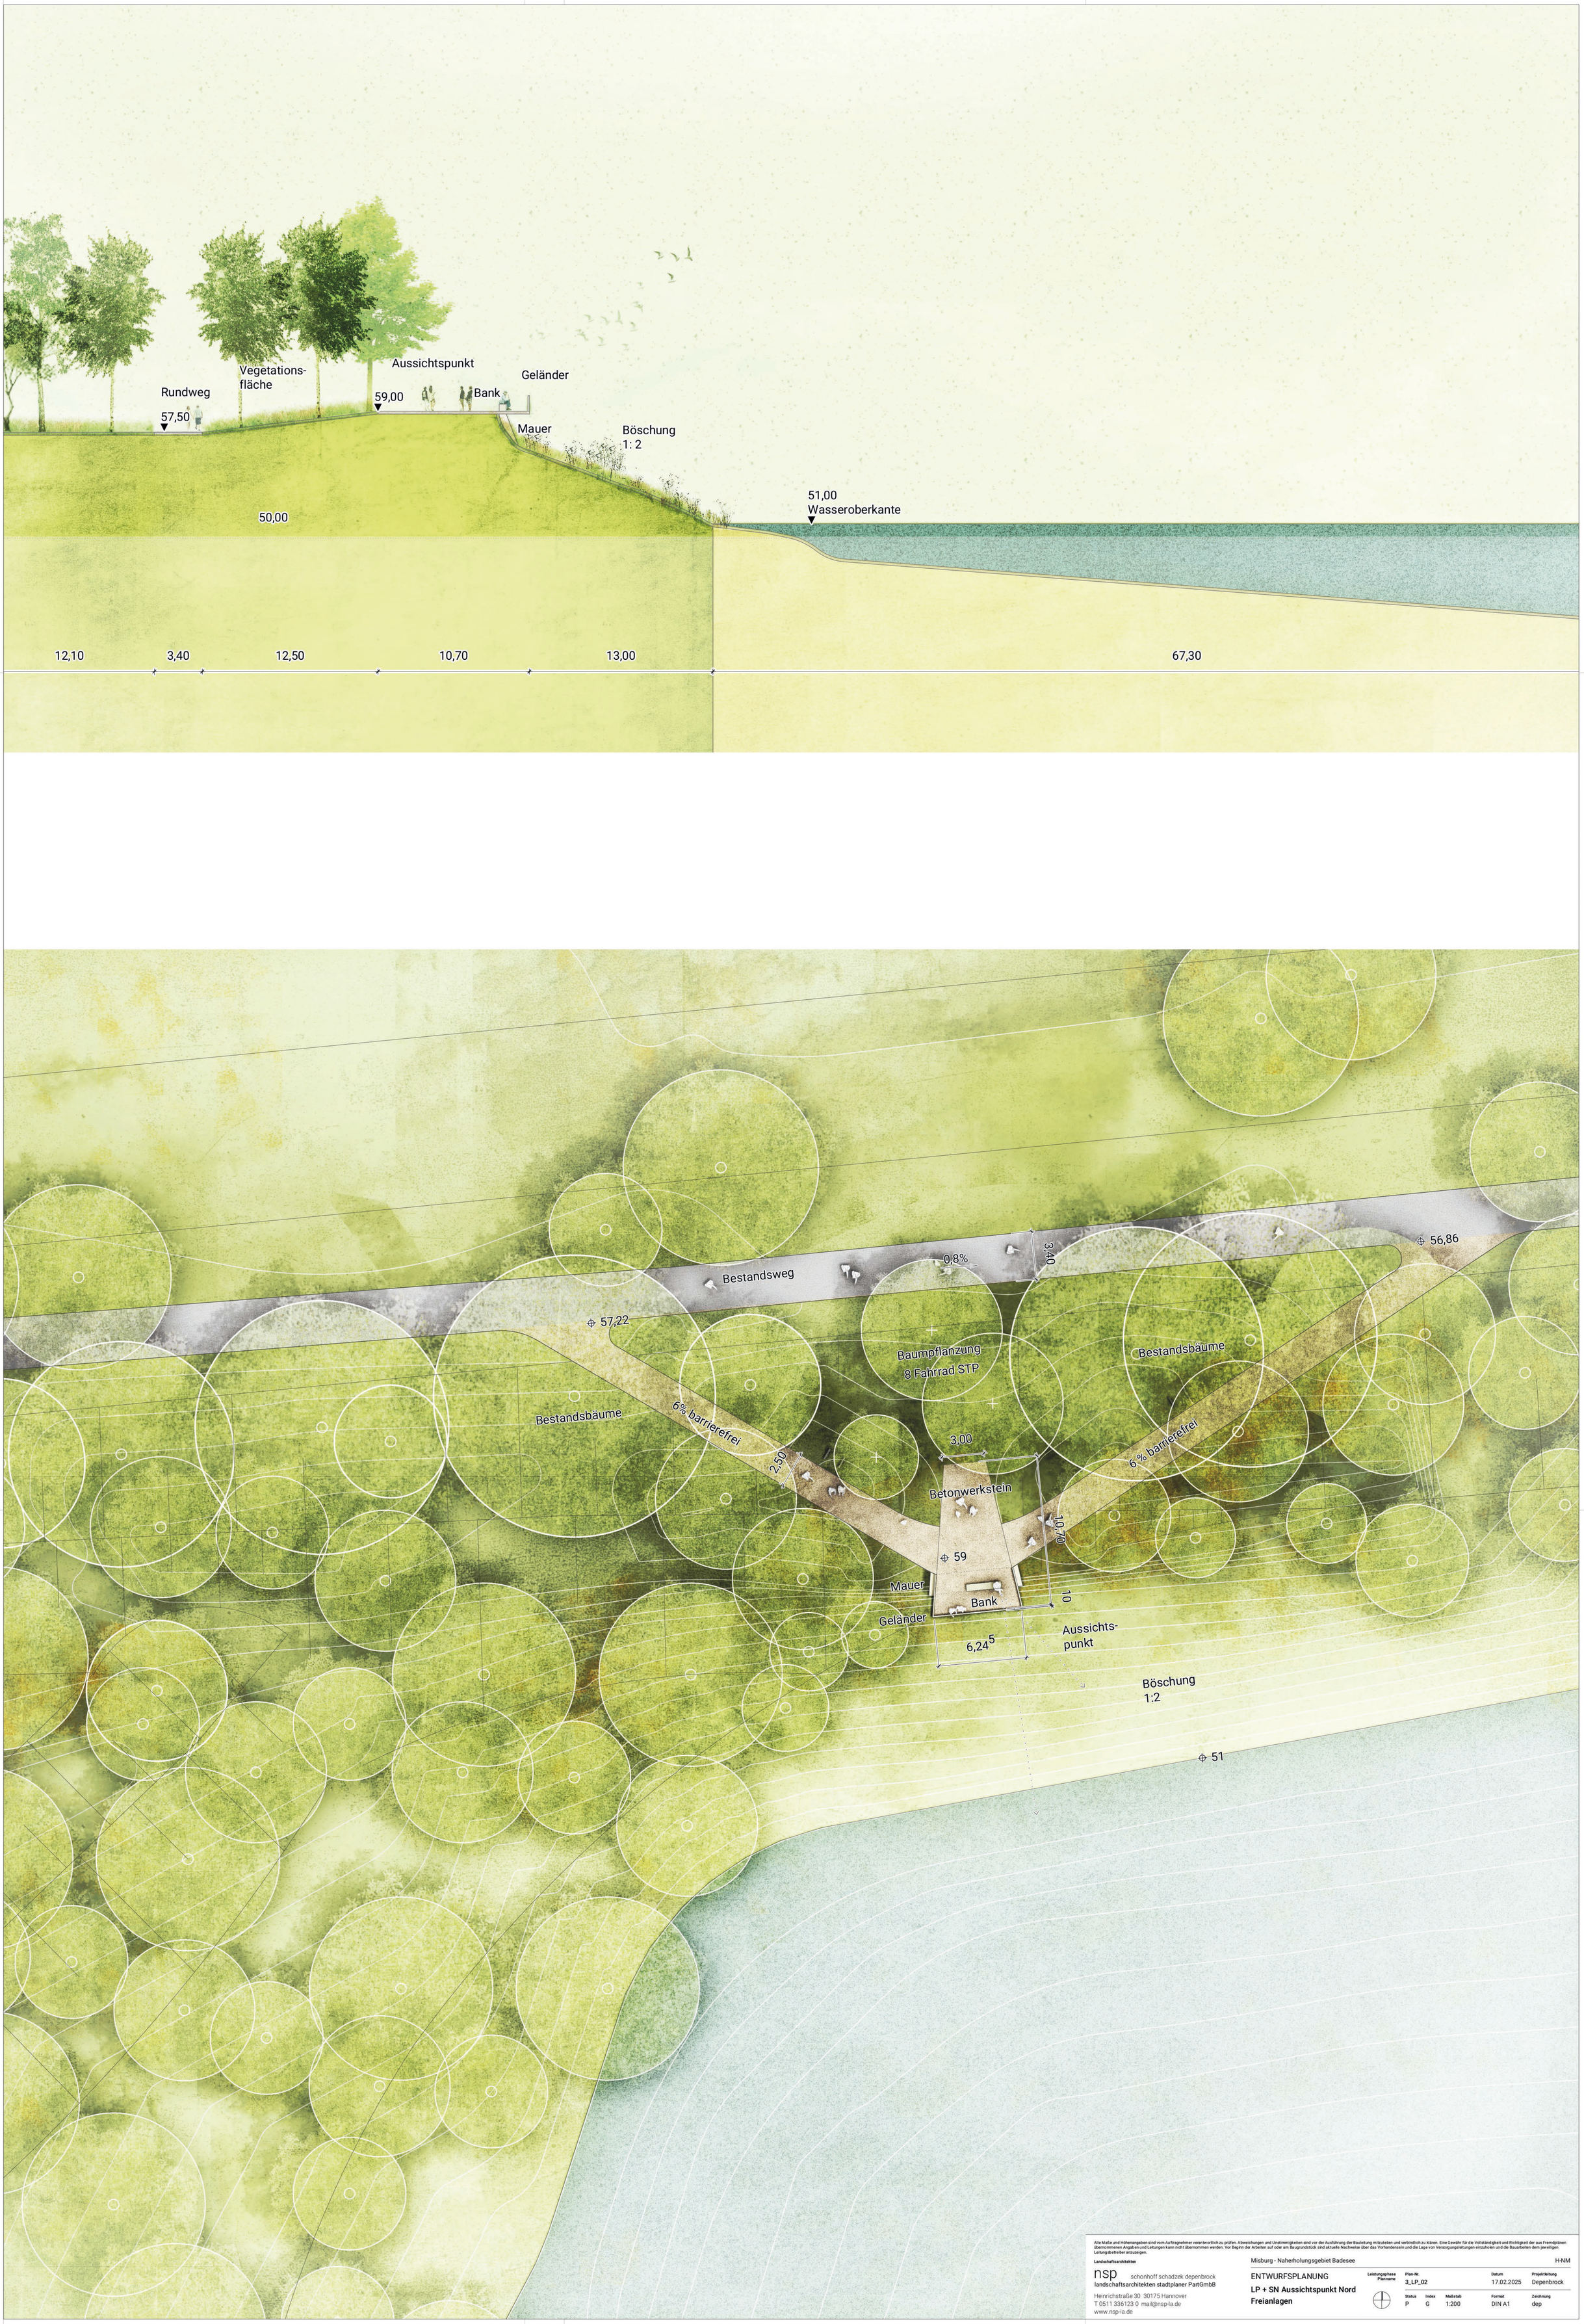

Alle Maße und Höhenangaben sind vom Auftragnehmer verantwortlich zu prüfen. Abweichungen und Unstimmigkeiten sind vor der Ausführung der Bauleitung mitzuteilen und verbindlich zu klären. Eine Gewähr für die Vollständigkeit und Richtigkeit der aus Fremdplänen übernommenen Angaben und Leitungen kann nicht übernommen werden. Vor Beginn der Arbeiten auf oder am Baugrundstück sind aktuelle Nachweise über das Vorhandensein und die Lage von Versorgungsleitungen einzuholen und die Bauarbeiten dem jeweiligen Leitungsbetreiber anzuzeigen.

Landschaftsarchitekten

nsp schonhoff schadzek depenbrock
landschaftsarchitekten stadtplaner PartGmbB

Heinrichstraße 30 30175 Hannover
T 0511 336123 0 mail@nsp-la.de
www.nsp-la.de

Misburg - Naherholungsgebiet Badesee H-NM

ENTWURFSPLANUNG

LP + SN Aussichtspunkt Nord
Freianlagen

Leistungsphase / Planname	Plan-Nr.		Datum	Projektleitung
	3_LP_02		17.02.2025	Depenbrock
Status	**Index**	**Maßstab**	**Format**	**Zeichnung**
P	G	1:200	DIN A1	dep