


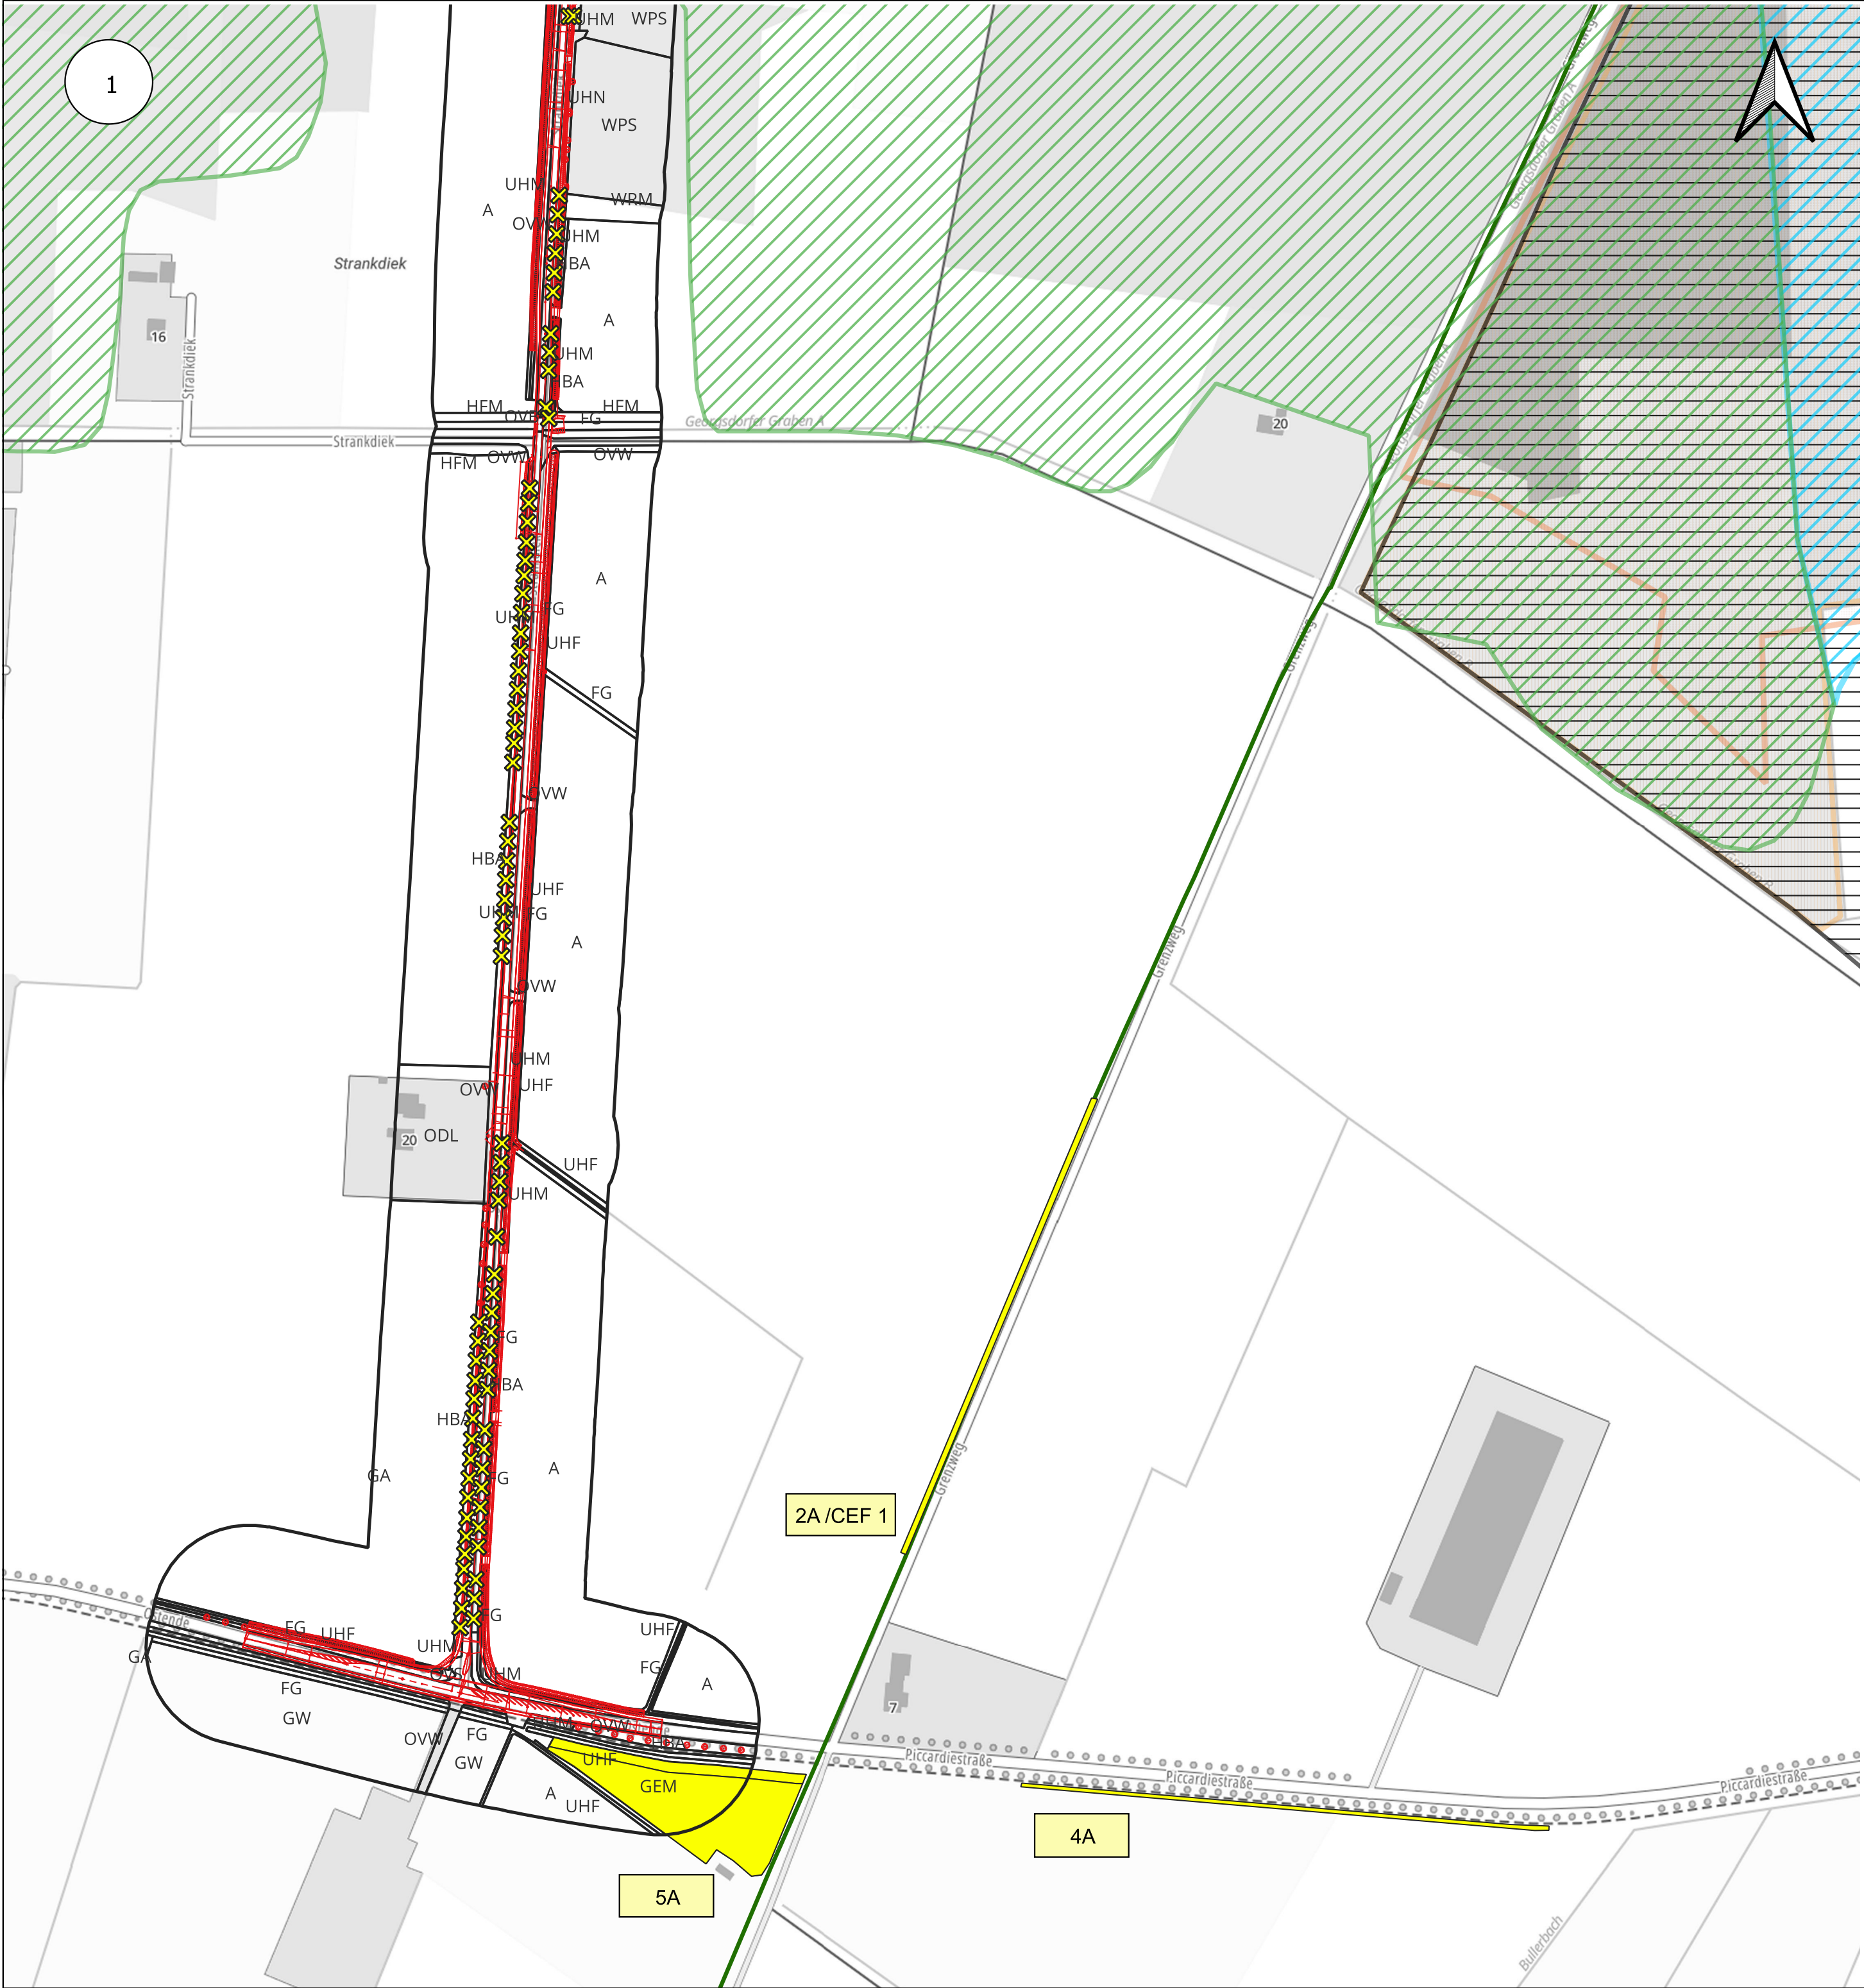


1	2	3	4
---	---	---	---

3.			
2.			
1.			
Nr.	Art der Änderung	Datum	Zeichen

Entwurfsbearbeitung:		bearbeitet	28.06.2024	AMm
BKW ENGINEERING Lindschulte Lindschulte	gezeichnet	28.06.2024	AMm	
	geprüft	01.07.2024	FBe	
	Projekt-Nr:		1-23-1184	

FESTSTELLUNGSENTWURF

Auftraggeber:				Gemeinde Georgsdorf Schulstraße 26 49828 Georgsdorf Tel: 05946 1408			
Projekt:				Umstrukturierung des Straßennetzes in Georgsdorf und Ausbau der Gemeindestraße Strankdiek			
Plandarstellung: Landschaftspflegerischer Begleitplan Maßnahmenplan				Plan-Bez.: MNP			
				Maßstab: 1:2500			
				Unterlage: 9.3		Index:	
				Blatt-Nr: 1/4		-	
Aufgestellt: Nordhorn, 01.07.2024 Gemeinde Georgsdorf im Auftrage: gez. Egbers				Geprüft: Nordhorn, Gemeinde Georgsdorf im Auftrage:.....			

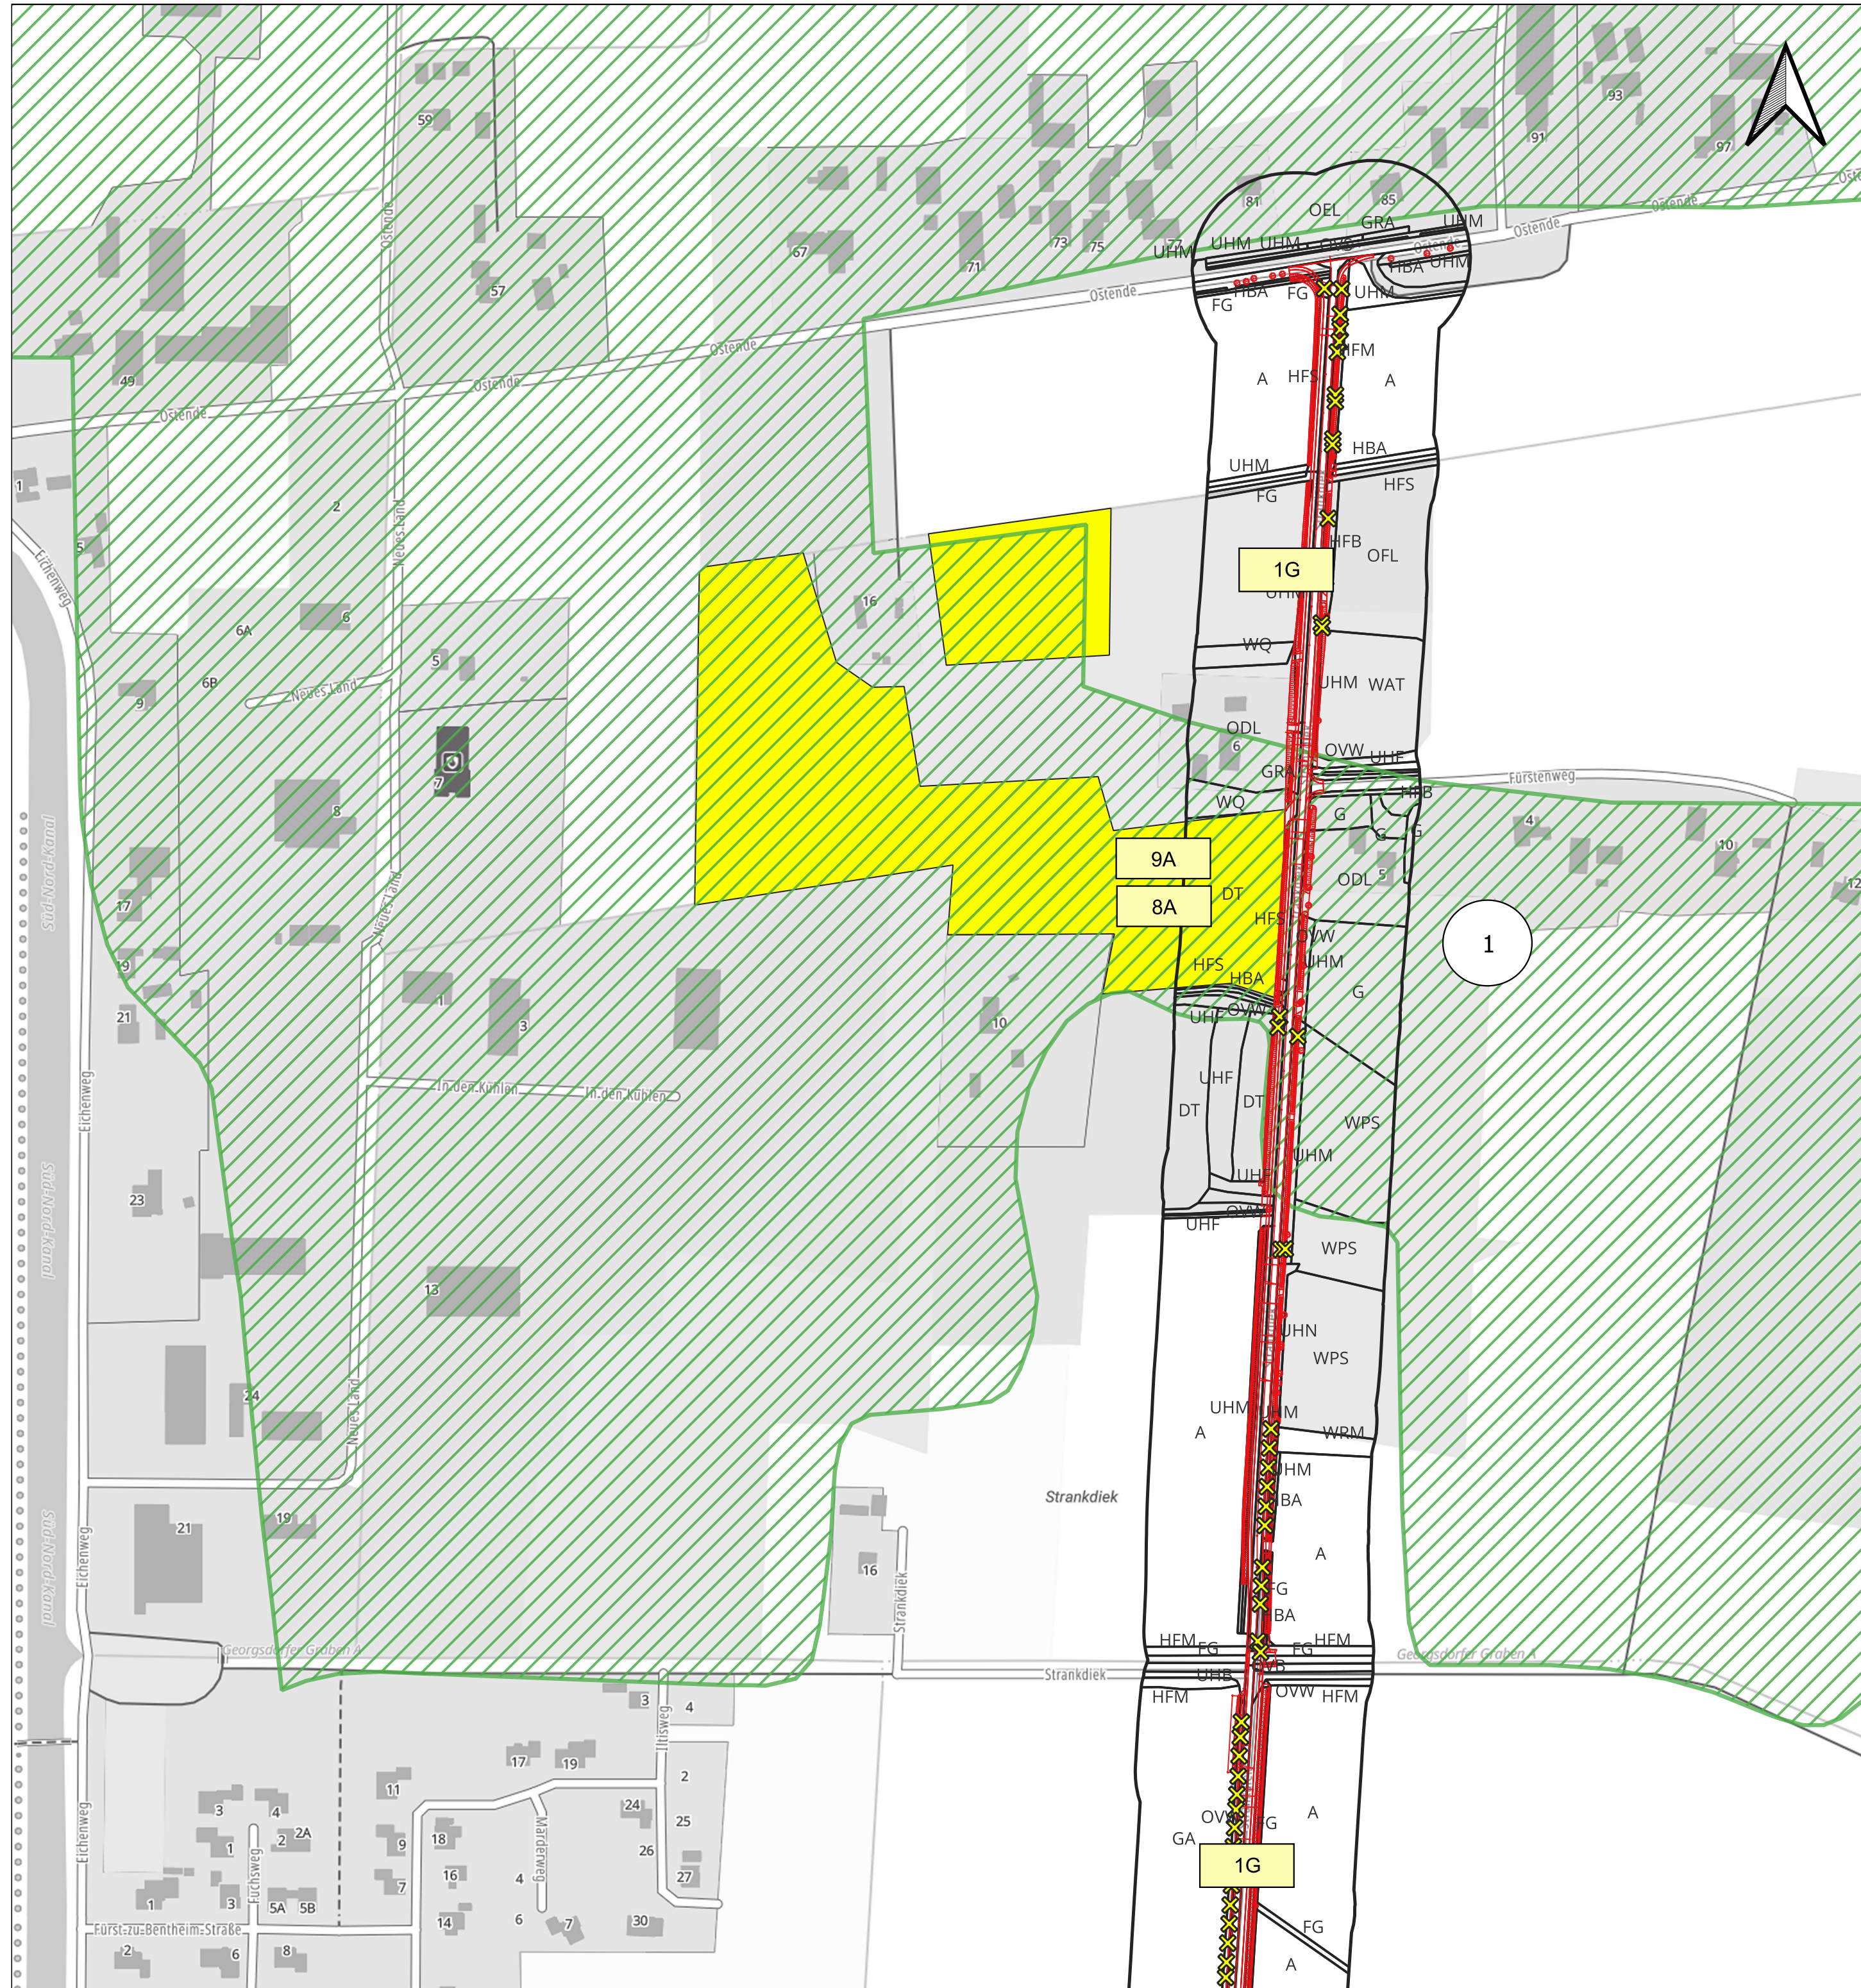


1		2		3		4	
3.							
2.							
1.							
Nr.	Art der Änderung					Datum	Zeichen

Entwurfsbearbeitung:  	Lindschulte Ingenieurgesellschaft mbH NINO-Alle 30 DE 48529 Nordhorn Tel.: +49 5921 88 44-0 E-Mail: nordhorn@lindschulte.de		bearbeitet 28.06.2024 AMm
			gezeichnet 28.06.2024 AMm
			geprüft 01.07.2024 FBe
			Projekt-Nr: 1-23-1184

FESTSTELLUNGSENTWURF

Auftraggeber: 		Gemeinde Georgsdorf Schulstraße 26 49828 Georgsdorf Tel: 05946 1408	
Projekt: Umstrukturierung des Straßennetzes in Georgsdorf und Ausbau der Gemeindestraße Strankdiek			
Plandarstellung: Landschaftspflegerischer Begleitplan Maßnahmenplan		Plan-Bez.: MNP Maßstab: 1:2500 Unterlage: 9.3 Blatt-Nr.: 2/4	
Aufgestellt: Nordhorn, 01.07.2024 Gemeinde Georgsdorf gez. Egbers im Auftrag:		Geprüft: Nordhorn, Gemeinde Georgsdorf im Auftrag:	

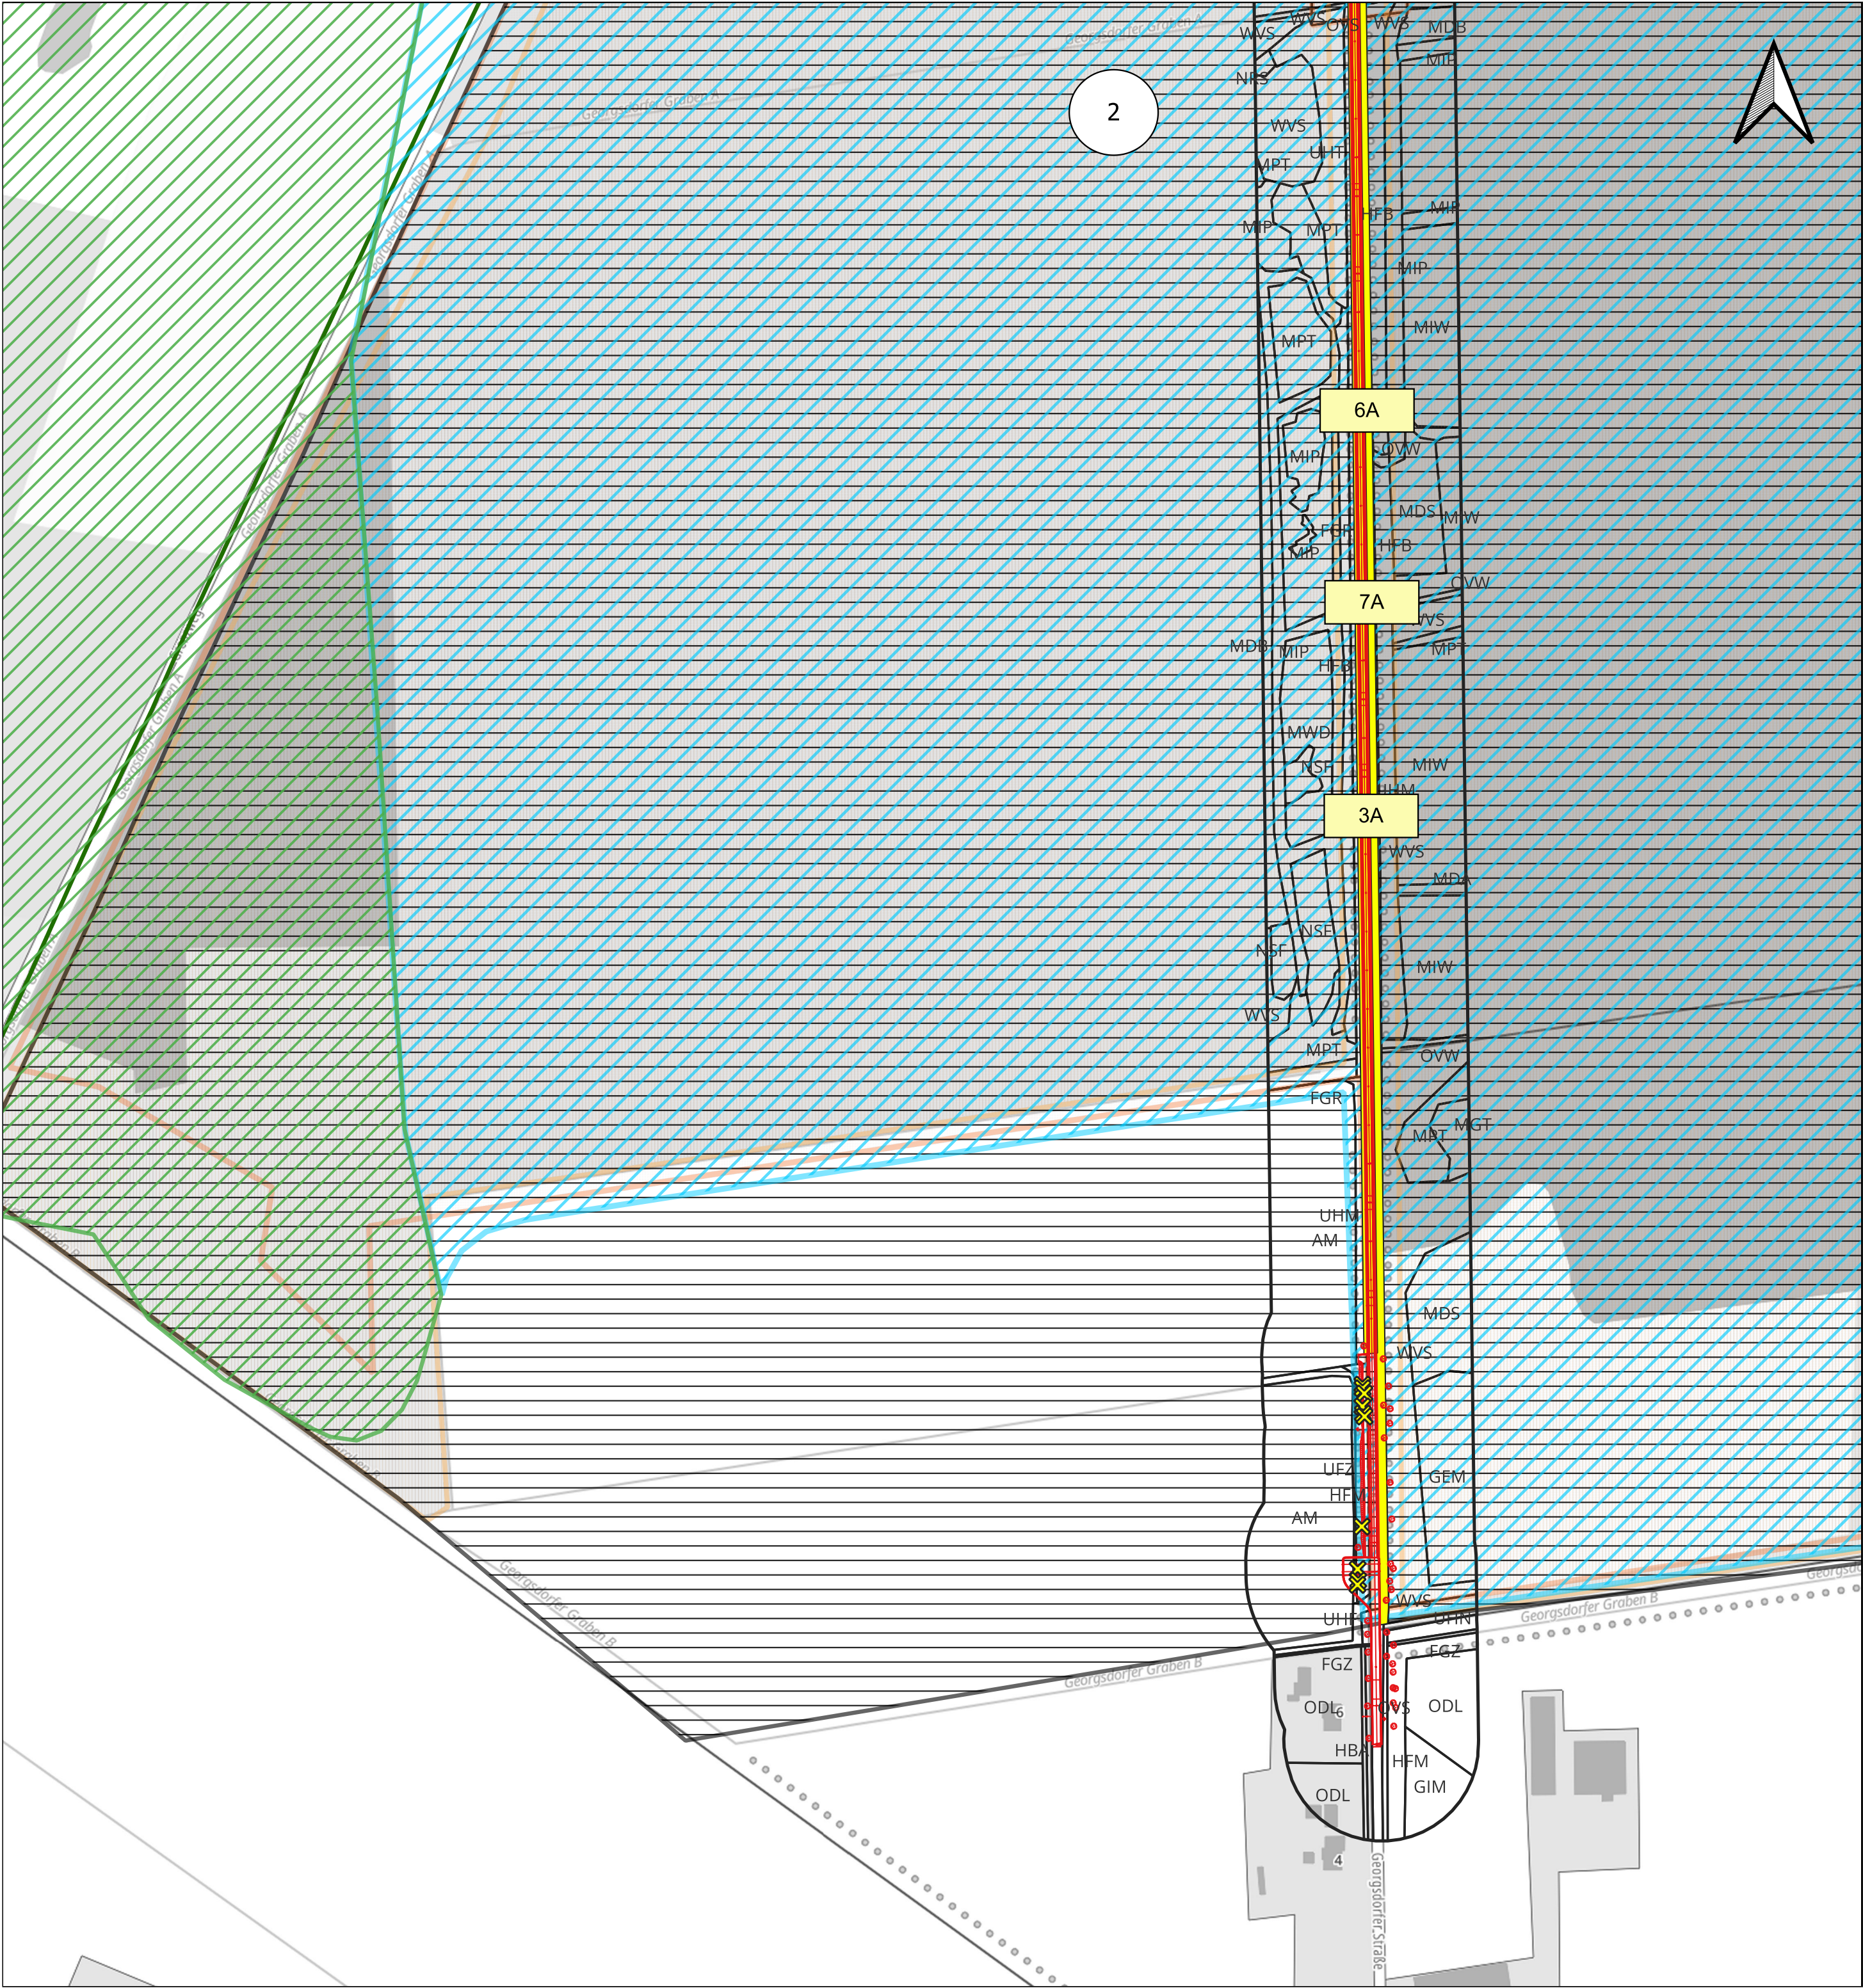


1	2	3	4
3.			
2.			
1.			
Nr.	Art der Änderung	Datum	Zeichen

Entwurfsbearbeitung:		bearbeitet	28.06.2024	AMm
 	Lindschulte Ingenieurgesellschaft mbH NINO-Allee 30 DE 48529 Nordhorn Tel.: +49 5921 88 44-0 E-Mail: nordhorn@lindschulte.de	gezeichnet	28.06.2024	AMm
		geprüft	01.07.2024	FBe
		Projekt-Nr: 1-23-1184		

FESTSTELLUNGSENTWURF

Auftraggeber:		 Gemeinde Georgsdorf		Gemeinde Georgsdorf Schulstraße 26 49828 Georgsdorf Tel: 05946 1408			
Projekt: Umstrukturierung des Straßennetzes in Georgsdorf und Ausbau der Gemeindestraße Strankdiek							
Plandarstellung: Landschaftspflegerischer Begleitplan Maßnahmenplan				Plan-Bez.: MNP			
				Maßstab: 1:2500			
				Unterlage: 9.3	Index:		
				Blatt-Nr: 3/4	-		
Aufgestellt: Nordhorn, 01.07.2024 Gemeinde Georgsdorf im Auftrage: gez. Egbers			Geprüft: Nordhorn, Gemeinde Georgsdorf im Auftrage:.....				

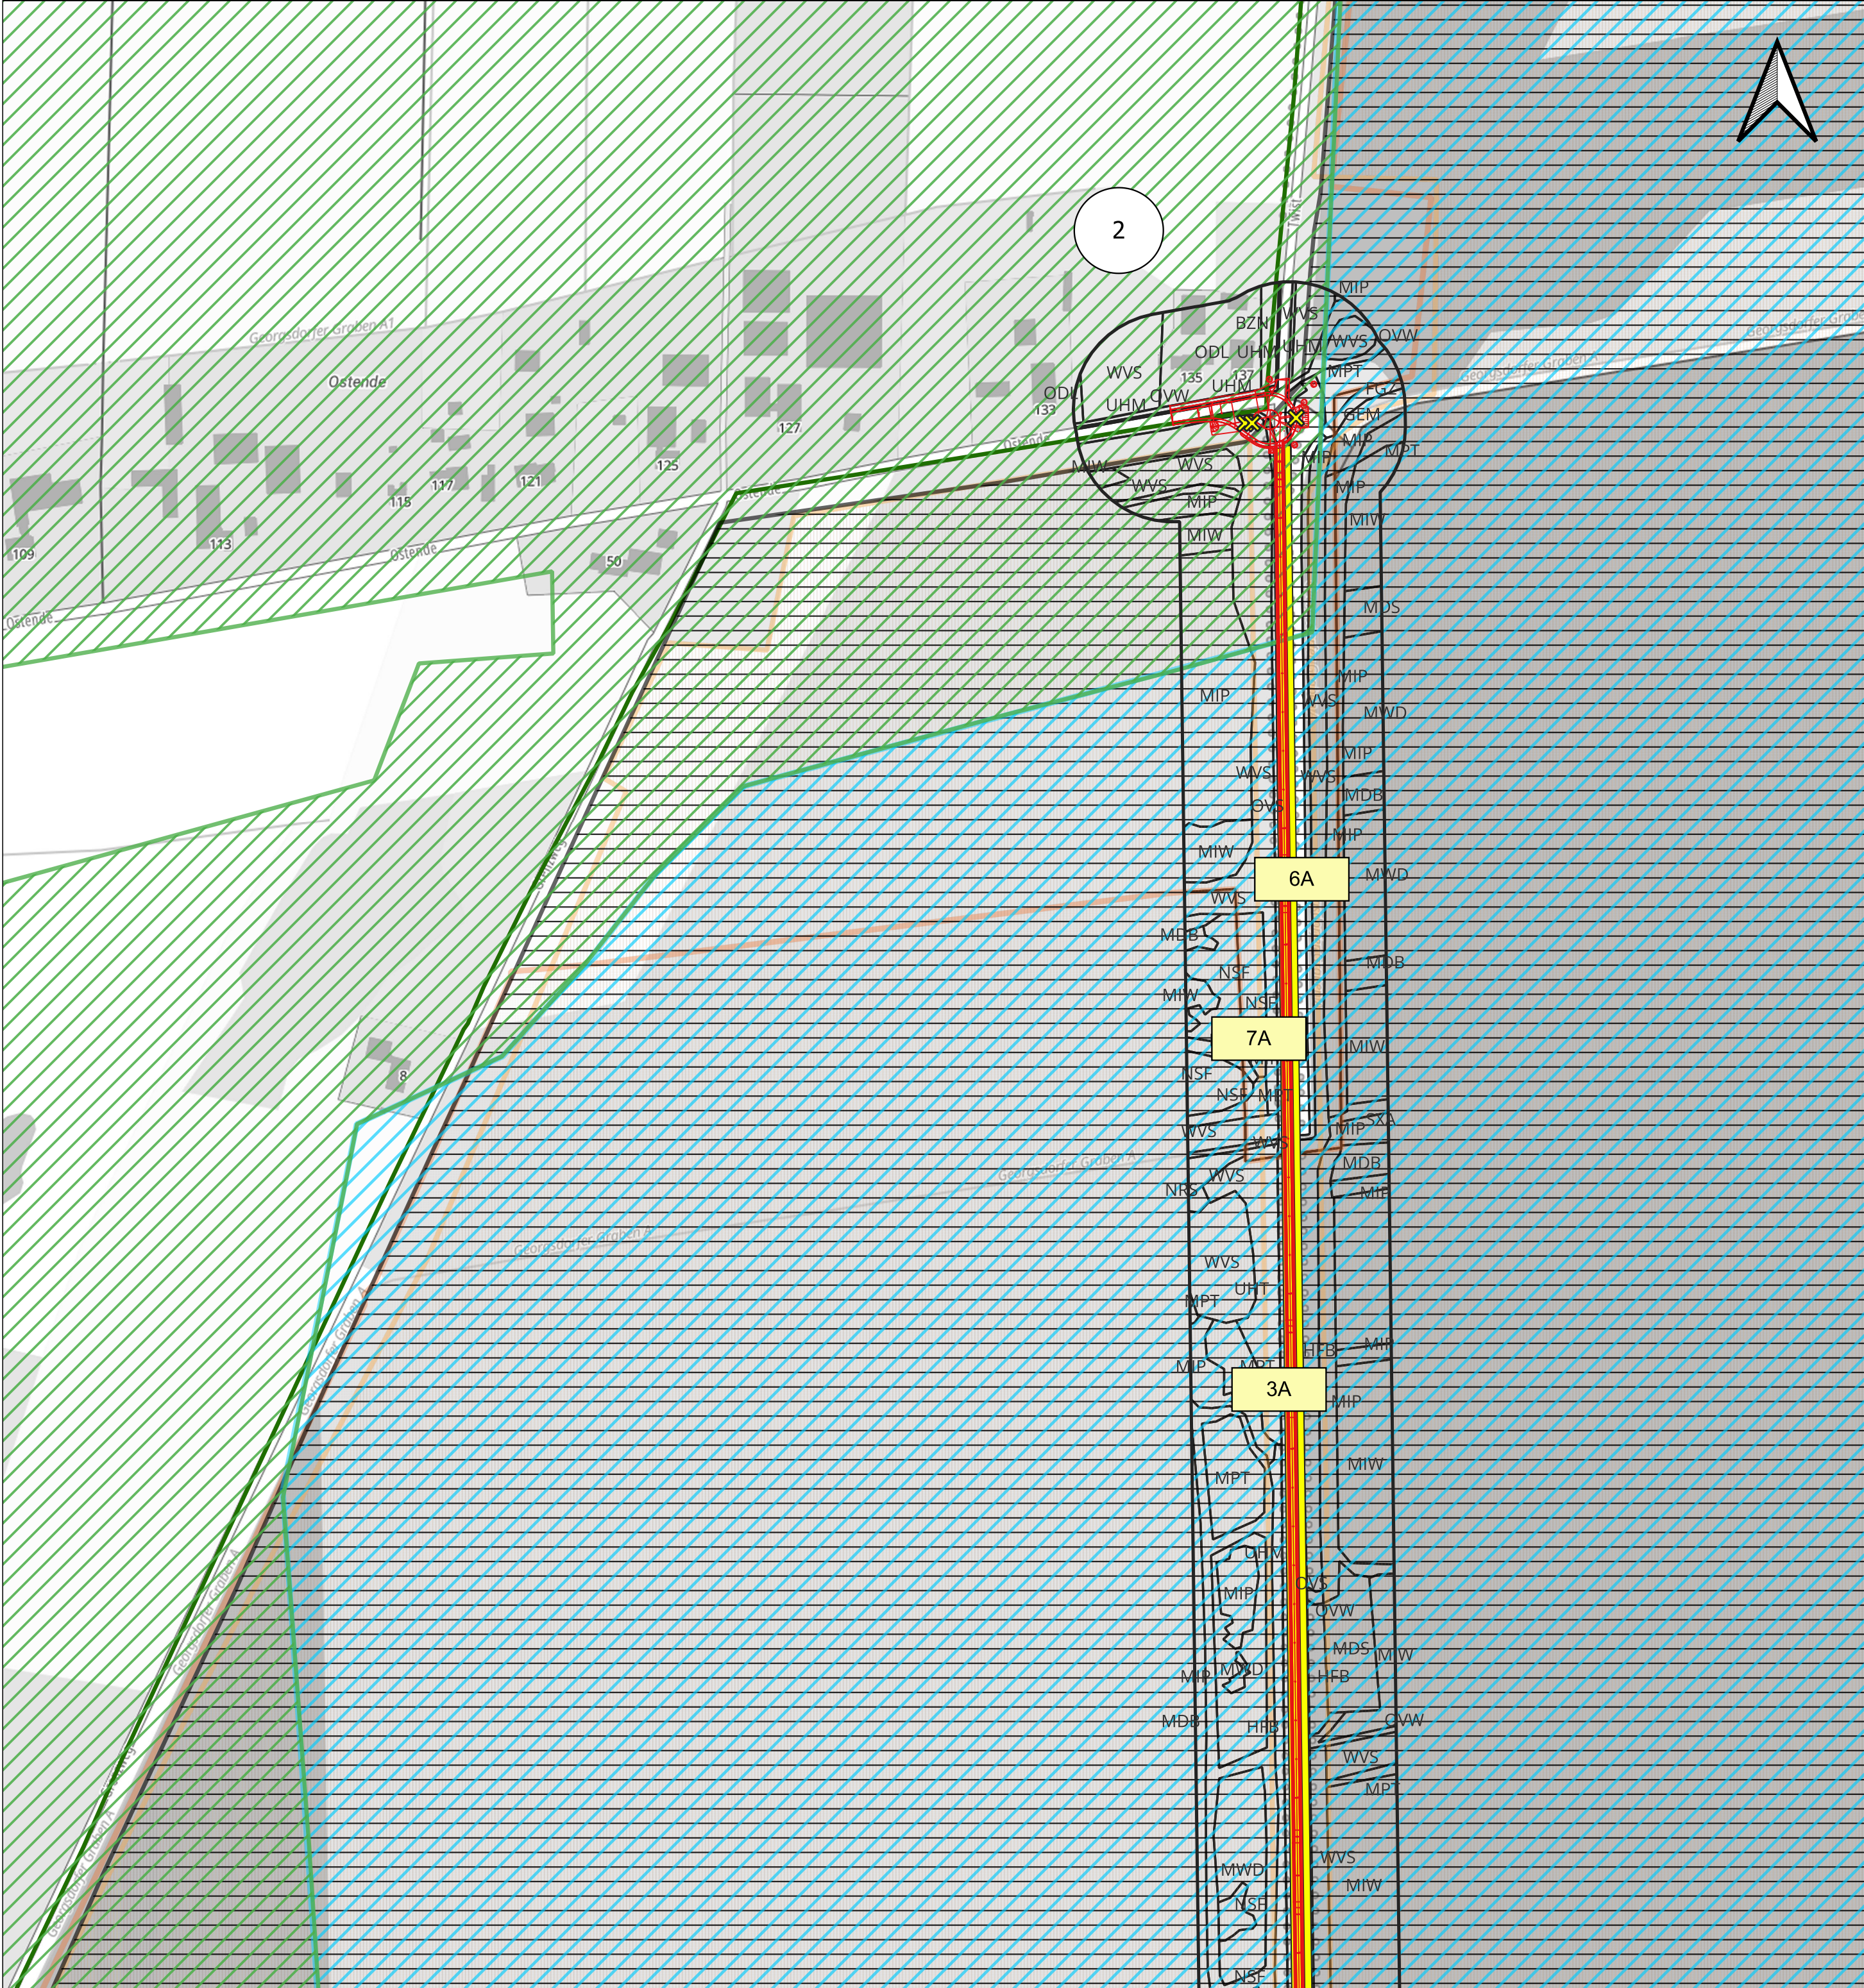


1		2		3		4	
3.							
2.							
1.							
Nr.	Art der Änderung					Datum	Zeichen

Entwurfsbearbeitung:				bearbeitet	28.06.2024	AMm
 Lindschulte Ingenieurgesellschaft mbH NINO-Alle 30 DE 48529 Nordhorn Tel.: +49 5921 88 44-0 E-Mail: nordhorn@lindschulte.de				gezeichnet	28.06.2024	AMm
				geprüft	01.07.2024	FBe
				Projekt-Nr:		1-23-1184

FESTSTELLUNGSENTWURF

Auftraggeber:		Gemeinde Georgsdorf Schulstraße 26 49828 Georgsdorf Tel: 05946 1408	
			
Gemeinde Georgsdorf			
Projekt:			
Umstrukturierung des Straßennetzes in Georgsdorf und Ausbau der Gemeindestraße Strankdiek			
Plandarstellung:			
Landschaftspflegerischer Begleitplan Maßnahmenplan			
Plan-Bez.: MNP			
Maßstab: 1:2500			
Unterlage: 9.3		Index:	
Blatt-Nr: 4/4		-	
Aufgestellt:		Geprüft:	
Nordhorn, 01.07.2024		Nordhorn,	
Gemeinde Georgsdorf		Gemeinde Georgsdorf	
gez. Egbers			
im Auftrage:		im Auftrage:.....	

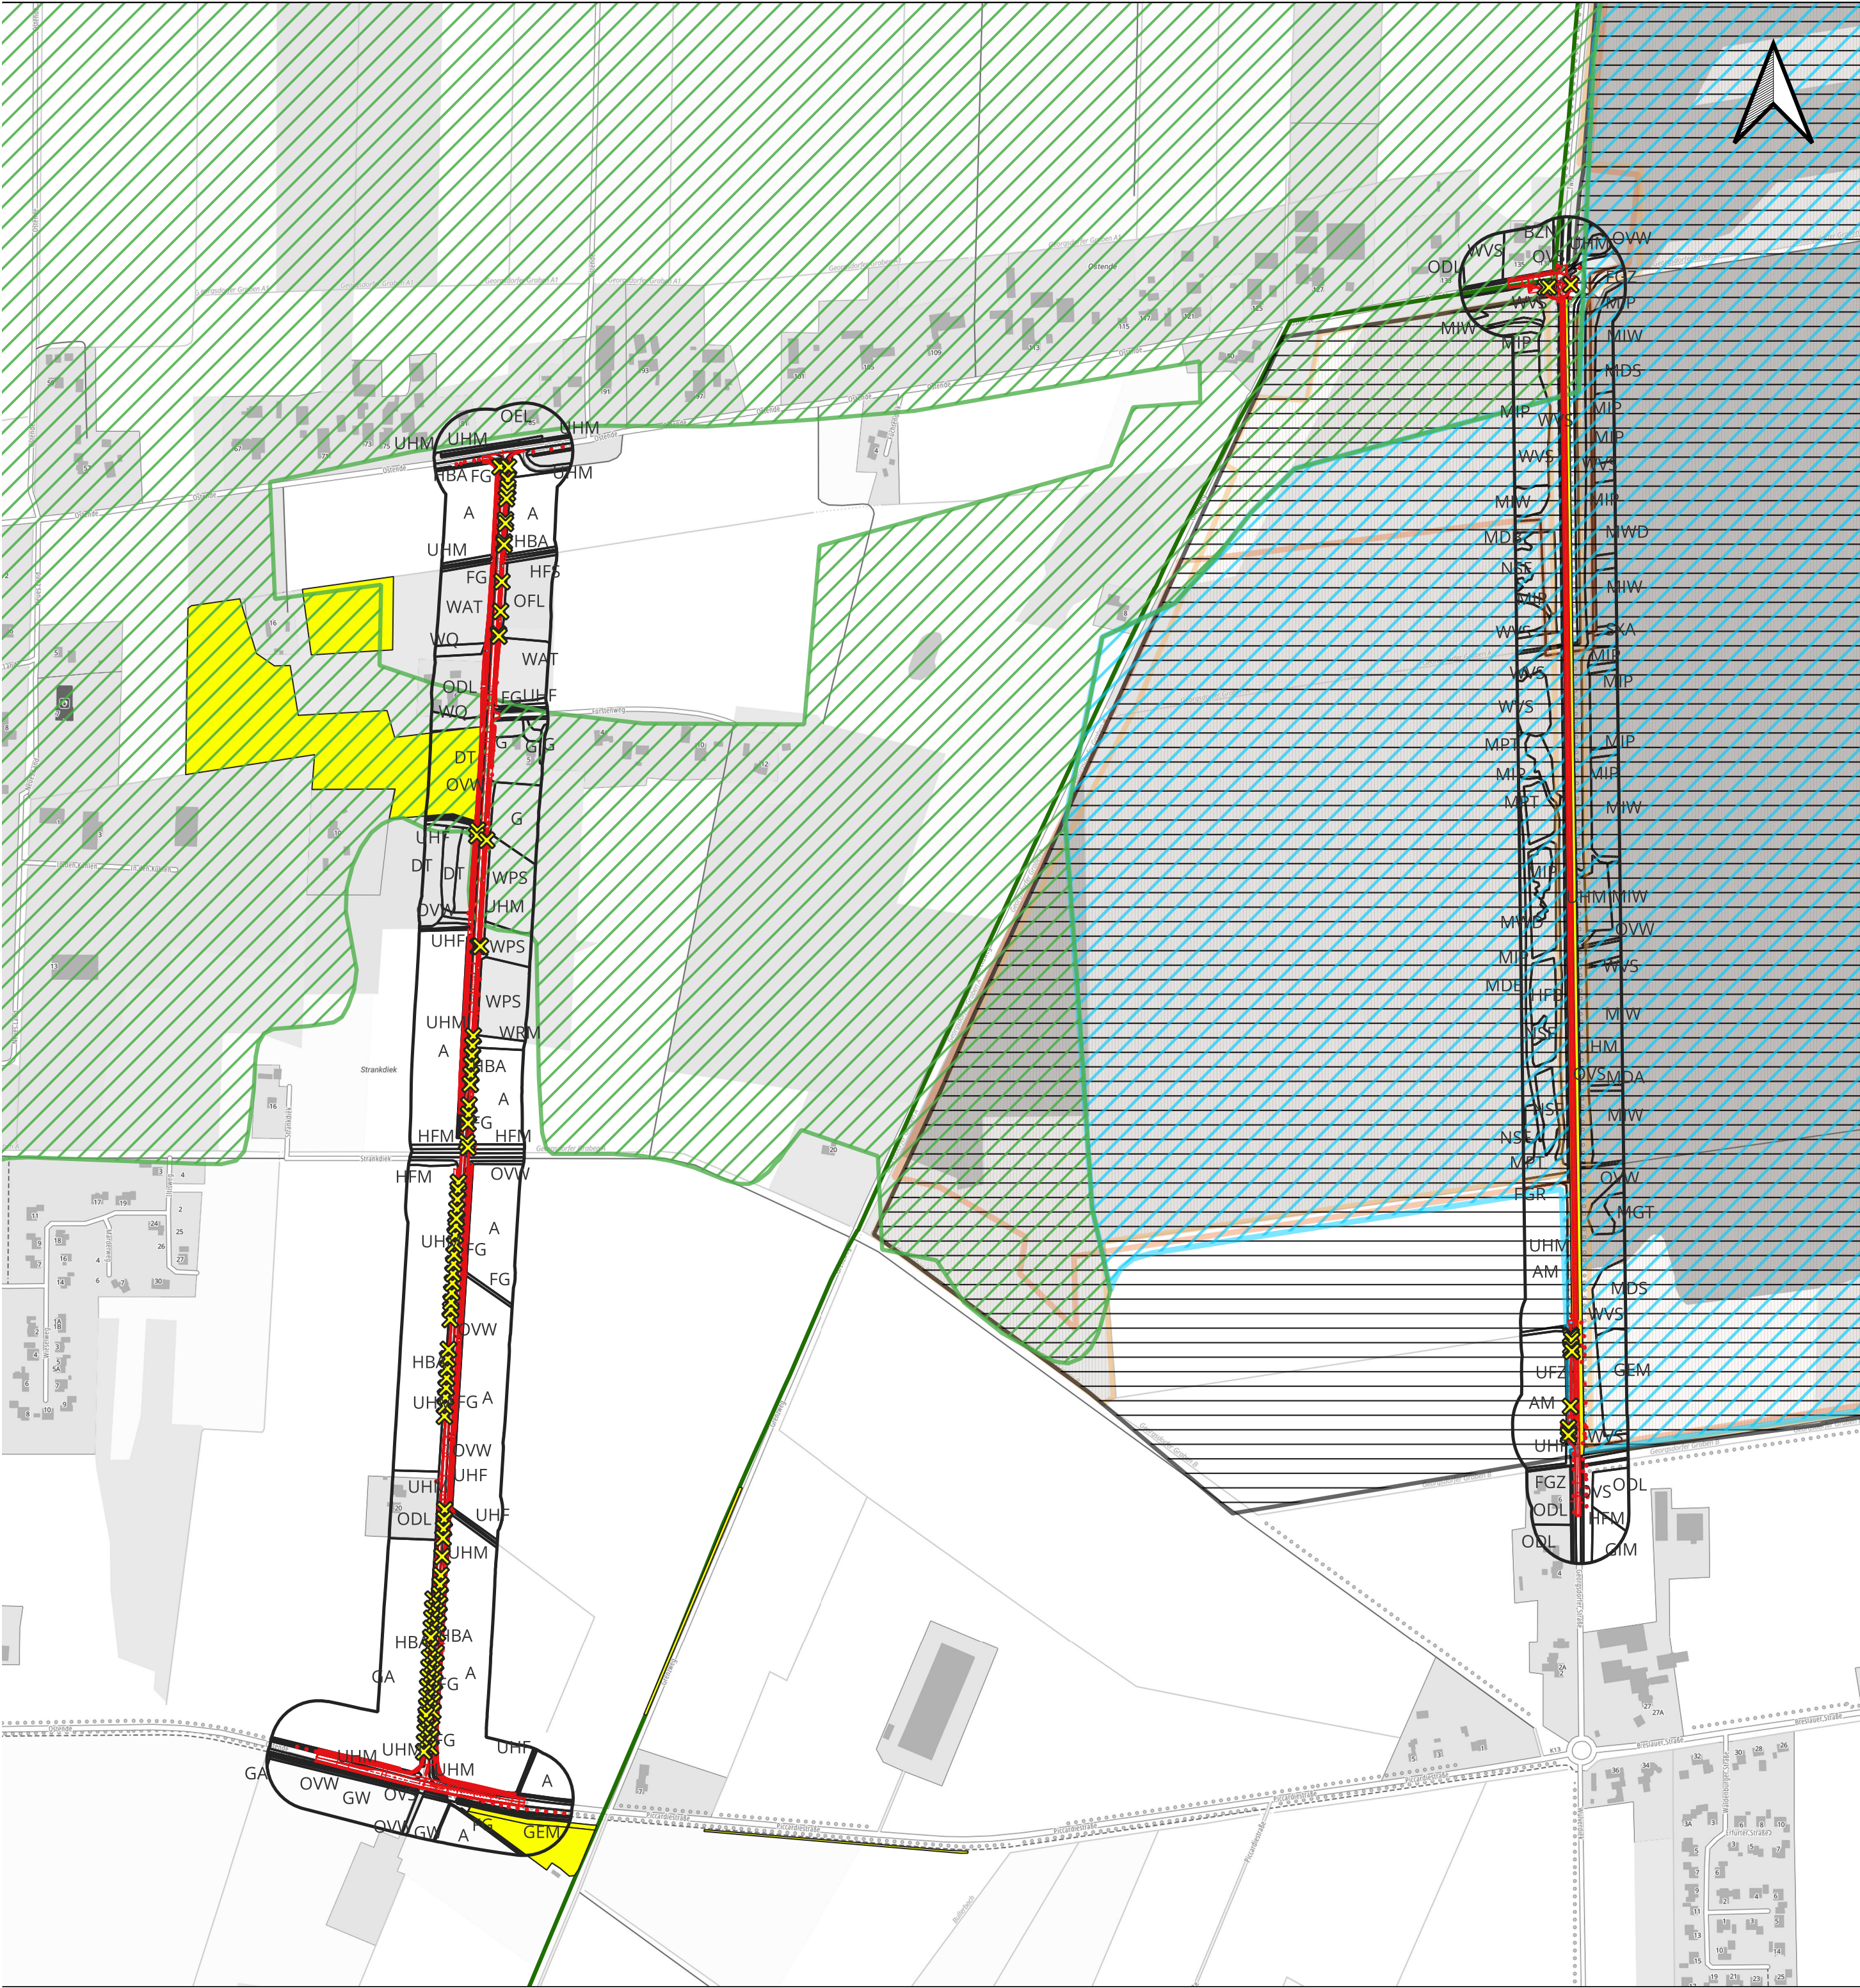

	1	2	3	4
3.				
2.				
1.				
Nr.	Art der Änderung			Datum
				Zeichen

Entwurfsbearbeitung:		bearbeitet	28.06.2024	AMm
BKW ENGINEERING Lindschulte	Lindschulte Ingenieurgesellschaft mbH	gezeichnet	28.06.2024	AMm
	NINO-Allee 30 DE 48529 Nordhorn Tel.: +49 5921 88 44-0 E-Mail: nordhorn@lindschulte.de	geprüft	01.07.2024	FBe
		Projekt-Nr: 1-23-1184		

FESTSTELLUNGSENTWURF

Auftraggeber:		Gemeinde Georgsdorf		Gemeinde Georgsdorf Schulstraße 26 49828 Georgsdorf Tel: 05946 1408	
Projekt: Umstrukturierung des Straßennetzes in Georgsdorf und Ausbau der Gemeindestraße Strankdiek					
Plandarstellung: Landschaftspflegerischer Begleitplan Maßnahmenplan				Plan-Bez.: MNP	
				Maßstab: 1:5000	
				Unterlage: 19.1.2	Index:
				Blatt-Nr.: Kartenübersicht	-
Aufgestellt: Nordhorn, 01.07.2024 Gemeinde Georgsdorf gez. Egbers im Auftrage:		Geprüft: Nordhorn, Gemeinde Georgsdorf im Auftrage:.....			

Legende

Bestand: Realnutzung und Biotoptypen

Kartierschlüssel für Biotoptypen in Niedersachsen (Drachenfels 2021)

unter besonderer Berücksichtigun der nach §24 NNatSchG / §30 BNatSchG geschützten Biotope sowie der Lebensraumtypen von Anhang I der FFH-Richlinie

Biotoptypen

- A-Acker
- AM-Mooracker
- BZN-Ziergebüsch nicht heimischen Gehölzarten
- DT-Abtorfungsbereich
- FG-Graben
- FGR-Nährstoffreicher Graben
- FGZ-Sonstiger vegetationsarmer Graben
- G-Grünland
- GA-Grünland-Einsaat
- GEM-Artenarmes Extensivgründland
- GIM-Intensivgrünland auf Moorboeden
- GRA-Artenarmer Scheer- und Trittrasen
- GW-Sonstige Weidefläche
- HBA-Allee-/Baumreihe
- HBE-Sonstiger Einzelbaum-/Baumgruppe
- HFB-Baumhecke
- HFM-Strauch-Baumhecke
- HFS-Strauchehecke
- MDA-Adlerfarnbestand auf Moor
- MDB-Gehölzjungwuchs auf Moor
- MDS-Sonstige Vegetation auf Moor
- MGT-Trockeneres Glockenheide
- MIP-Hochmoor-Renaturierungsfläche
- MIW-Überstaute Hochmoor-Renaturierungsfläche

- MPT-Trockenes Pfeifengras-Moorstadium
- MWD-Wollgrasstadium-Degenerationsstaium Moore
- NRS-Schilf-Landröhricht
- NSF-Närstoffarmes Flatterbinsenried
- OAV-Gebaeude des Strassenverkehrs
- ODL-Ländlich geprägtes Dorfgebiet-/Gehöft
- OEL-Einzel- und Reihenhausebebauung
- OFL-Lagerplatz
- OKZ-Sonstige Anlage zur Energieversorgung
- OVB-Bruecke
- OVS-Straße
- OVW-Weg
- SXA-Naturfernes Abbaugewässer
- UFZ-Sonstige feuchte Hochstaudenflur
- UHB-Artenarme Brennesselflur
- UHF-Halbruderaler Gras- und Staudensaum feuchter
- UHM-Halbruderlale Gras- und Staudenflur mittlerer
- UHN-Nitrophiler Staudensaum
- UHT-Halbruderale Gras- und Staudenflur trockener
- WAT-Erlen- und Birken-Erlen Bruchwald
- WPS-Sonstiger Pionier- und Sukzessionswald
- WQ-Bodensaurer Buchenwald
- WRM-Waldrand mittlerer Standorte
- WVS-Sonstiger Birken- und Kiefern-/Moorwald


Schutzgebiete

- Böden mit naturgeschichtlicher Bedeutung
- Böden mit besonderen Standorteigenschaften
- Naturpark
- Naturschutzgebiete
- EU-Vogelschutzgebiete (VSG) in Niedersachsen
- Gemeindegrenze

Sonstiges Darstellung

- Untersuchungsgebiet UG
- Maßnahmenflächen
- Baumfällungen
- Planung IPW

Bezugsräume

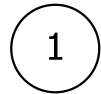

Maßnahmennummer und Beschreibung

- 1G

Entwicklung artenreicher Säume
- 2A /CEF 1

Anpflanzung von Bäumen zur Anlage einer Leitstruktur für Fledermäuse
- 3A

Entsiegelung bereits versiegelter Flächen
- 4A

Pflanzung von Bäumen an der K13 (Gemeinde Wietmarschen)
- 5A

Anpflanzung einer Obstwiese auf der Dreiecksfläche zwischen K13 und Pipeline
- 6A

Anpflanzung von Gehölzen auf den Rückbauflächen Georgsdorfer Straße
- 7A

Entwicklung artenreicher Säume auf Rückbauflächen an Georgsdorfer Straße
- 8A

Unmittelbarer Einbau des Moorbodens aus dem Aushub am Strankdiek
- 9A

Entwicklung von Feuchtwiesen und Sukzessionswald auf ehemaligen Torfabbauflächen

1		2		3		4	
3.							
2.							
1.							
Nr.	Art der Änderung					Datum	Zeichen

Entwurfsbearbeitung:		bearbeitet	28.06.2024	AMm
BKW ENGINEERING Lindschulte Lindschulte Ingenieurgesellschaft mbH NINO-Alle 30 DE 48529 Nordhorn Tel.: +49 5921 88 44-0 E-Mail: nordhorn@lindschulte.de	gezeichnet	28.06.2024	AMm	
	geprüft	01.07.2024	FBe	
	Projekt-Nr:		1-23-1184	

FESTSTELLUNGSENTWURF

Auftraggeber:  Gemeinde Georgsdorf		Gemeinde Georgsdorf Schulstraße 26 49828 Georgsdorf Tel: 05946 1408	
Projekt: Umstrukturierung des Straßennetzes in Georgsdorf und Ausbau der Gemeindestraße Strankdiek			
Plandarstellung: Landschaftspflegerischer Begleitplan Maßnahmenplan		Plan-Bez.: MNP Maßstab: - Unterlage: 9.3 Index: Blatt-Nr: Legende -	
Aufgestellt: Nordhorn, 01.07.2024 Gemeinde Georgsdorf gez. Egbers im Auftrage:		Geprüft: Nordhorn, Gemeinde Georgsdorf im Auftrage:.....	