


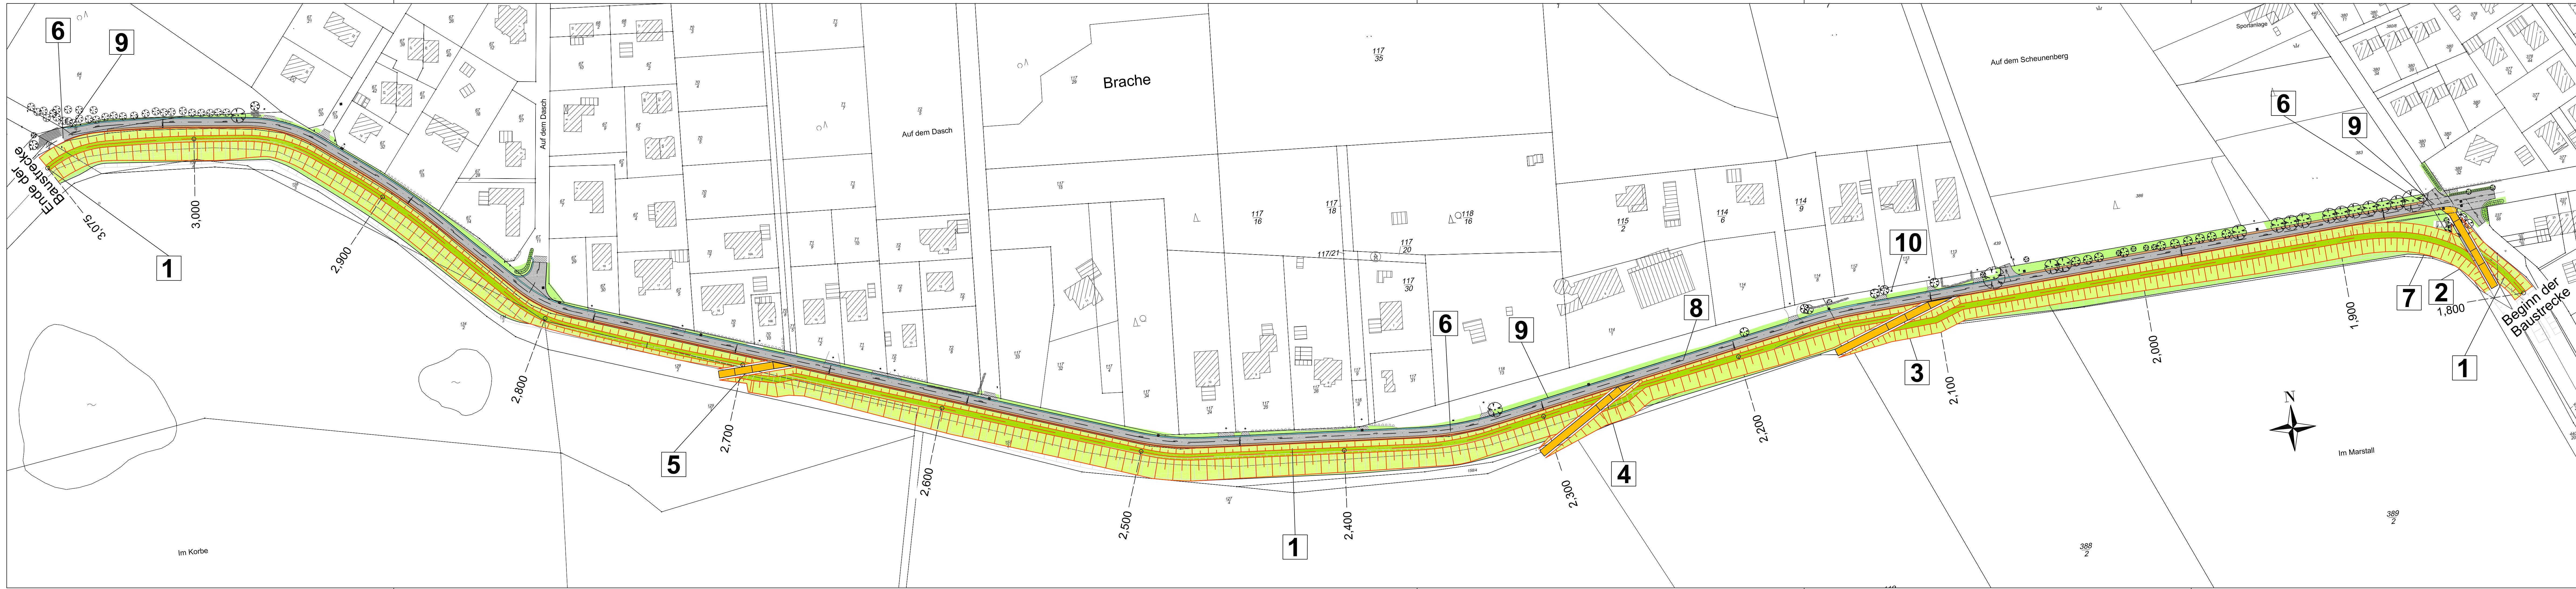

- Fahrbahn in Asphalt
- befestigter Seitenstreifen in wassergebundener Decke
- Grünstreifen
- Fahrbahn / Zufahrten angleichen
- vorh. Bewuchs
- geplanter Deich
- Ausbau Rampen
- 3-reihige Rinne
- Bauwerksnummer

Auftraggeber: WBV Achim-Bierden			
Verbesserung der Deichsicherheit am Corporalsdeich			
Antrag auf Planfeststellung		Höhenbezug: NHN	Koordinatensystem: UTM-32N
Bauwerksplan		Maßstab: 1:1.000	Anlage: 2.10.2 Blatt: 1
Aufgestellt: Verden, April 2025 Niedersächsischer Landesbetrieb für Wasserwirtschaft, Küsten- und Naturschutz - Betriebsstelle Verden - 27283 Verden, Bgm.-Münchmeyer-Str. 6, Tel. 04231/882-0 NLWKN		Datum: 04/25 gezeichnet: 04/25 bearbeitet: 04/25 geprüft:	Unterschrift: W.Schmidt Ewert
IWU Ingenieurwesen für Wasserwirtschaft und Umweltschutz Lange Straße 27 27404 Zaven Telefon (0 42 81) 93 75 - 0 Telefax (0 42 81) 93 75 - 20 info@iwu-ingenieur.com		Artage: AL Maßstab: M	
Aufgestellt: DA		41-34-01	Datum: 04/25 Name: BD gezeichnet: GD