


Y:\ACAD3\Arbeit-L\WK\WBV_Achim-Bierden\Deichsicherheit\An Corporsleich\2024 Unterlagen\Planzeichnung\Anlage 2.4.1 Längsschnitt1000_100.dwg

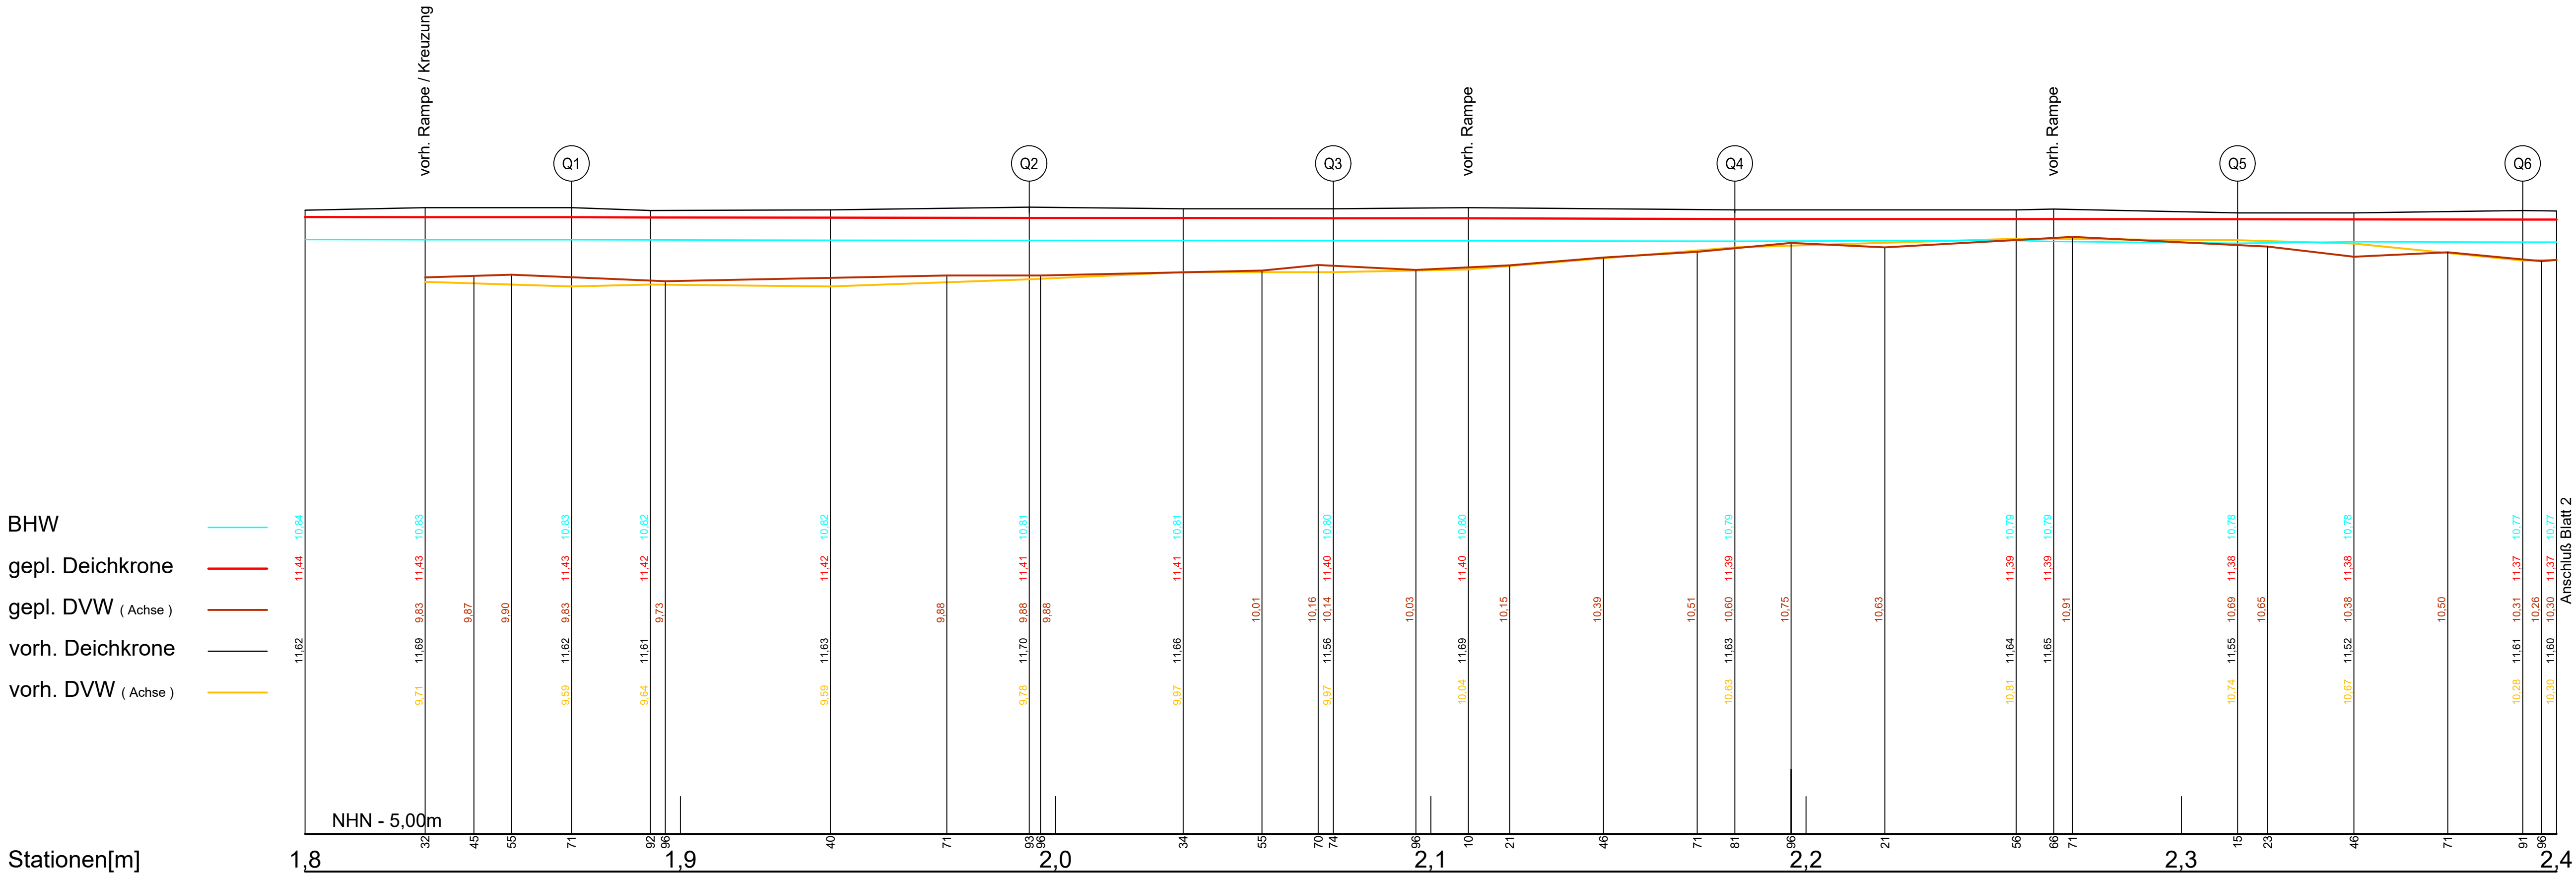

Auftraggeber:

WBV Achim-Bierden

Verbesserung der Deichsicherheit am Corporsleich

Antrag auf Planfeststellung

Höhenbezug:
NHN

Koordinatensystem:
UTM-32N

freies Feld

Maßstab: 1:1000/100

Anlage: 2.4.1

Blatt: 1

gezeichnet: 04/25

Datum: 04/25

Unterschrift: W.Schmidt

bearbeitet: 04/25

geprüft:

Ewert

Aufgestellt: Verden, April 2025

Niedersächsischer Landesbetrieb für

Wasserwirtschaft, Küsten- und Naturschutz

- Betriebsstelle Verden -

27283 Verden, Bgm.-Münchmeyer-Str. 6,

Tel. 04231/882-0

NLWKN

Hille

Bauberrat