


Y:\ACAD\3\Arbeit-NLWK\WBV Achim-Bierden\Deichsicherheit am Corporalsdeich\Anlage 2.5.1 Regelprofile Deich_Rinne und Grünstreifen.dwg

Regelprofil

Stat. 1,800 bis 2,050 / Grünstreifen

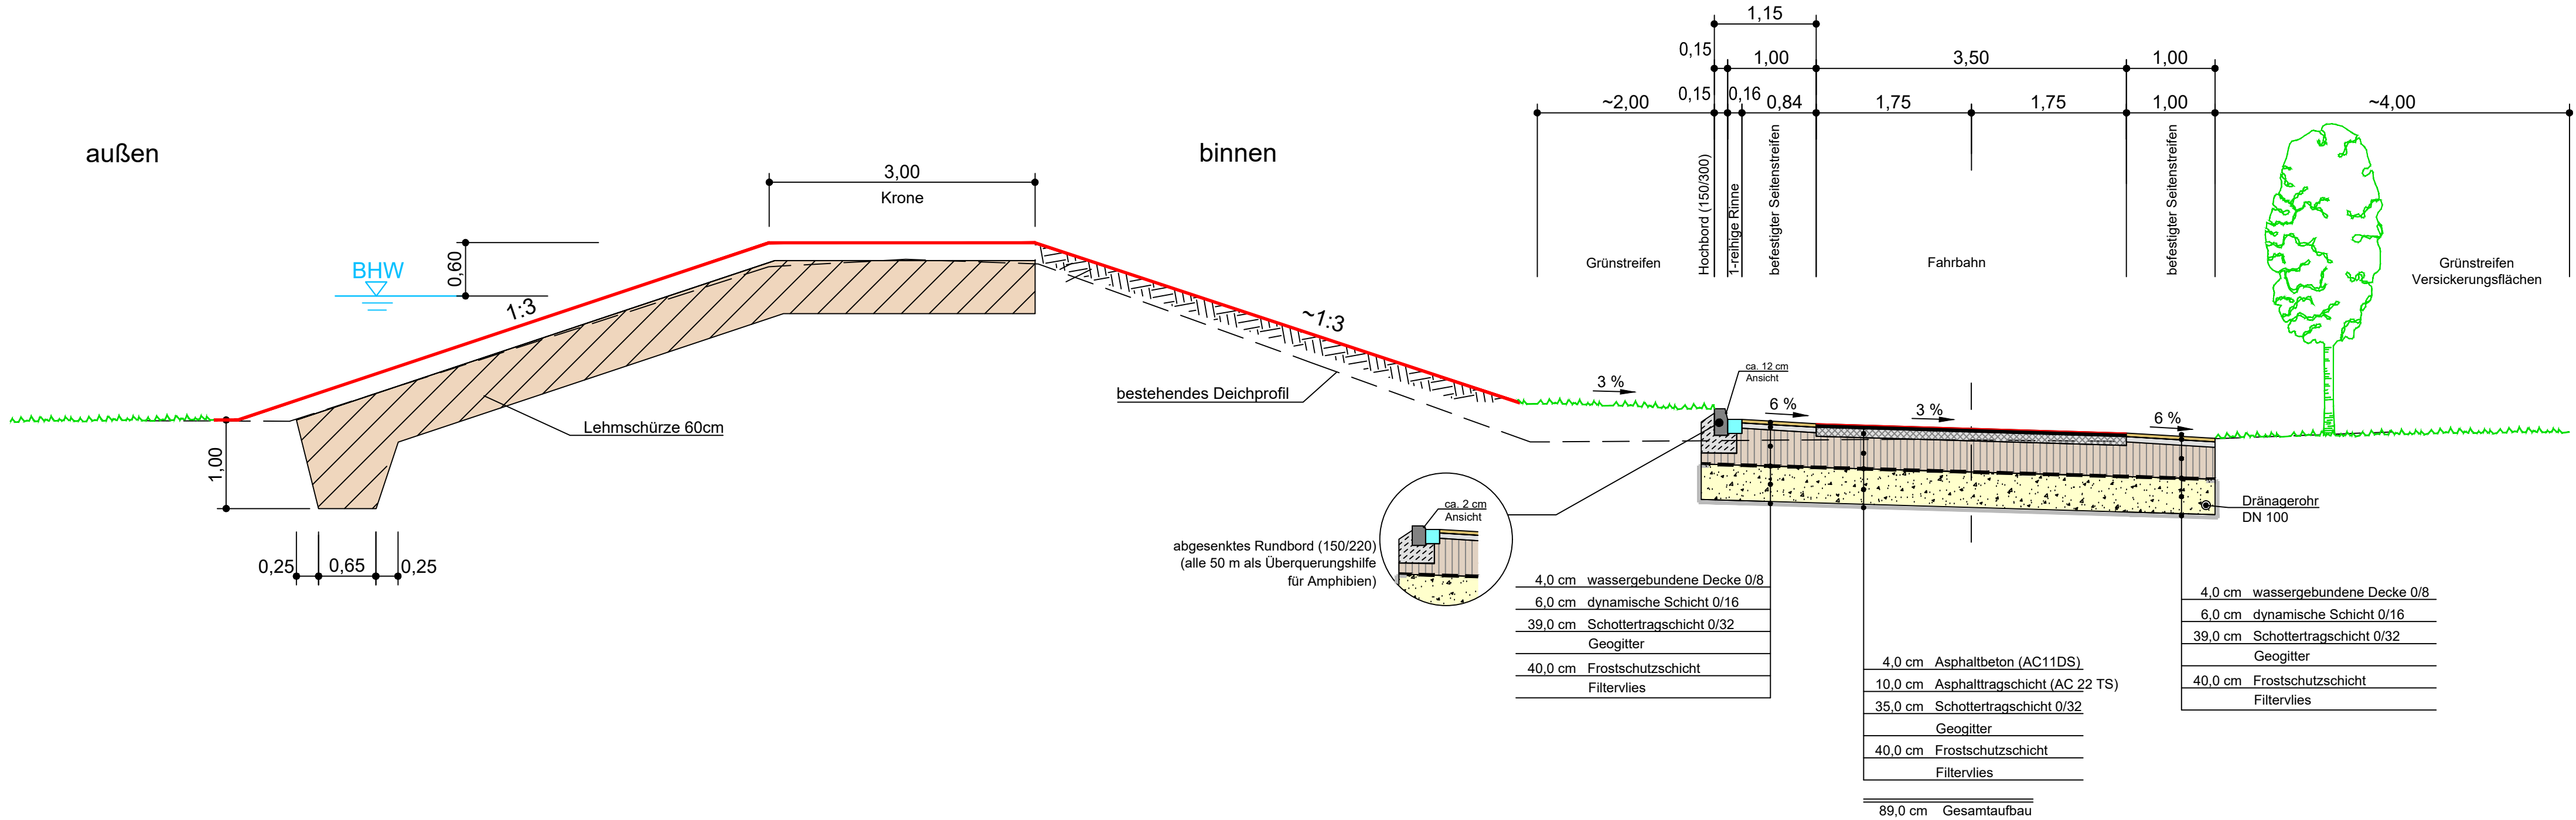

Auftraggeber:			
WBV Achim-Bierden			
Verbesserung der Deichsicherheit am Corporalsdeich			
Antrag auf Planfeststellung		Höhenbezug:	Koordinatensystem:
		NHN	UTM-32N
Regelprofil		Maßstab: 1:50	
Stat. 1,800 bis 2,050 / Grünstreifen		Anlage: 2.5.1	Blatt: 1
Aufgestellt: Verden, April 2025 Niedersächsischer Landesbetrieb für Wasserwirtschaft, Küsten- und Naturschutz - Betriebsstelle Verden - 27283 Verden, Bgm.-Münchmeyer-Str. 6, Tel. 04231/882-0		Datum:	Unterschrift:
gezeichnet:		04/25	W. Schmidt
bearbeitet:		04/25	Ewert
geprüft:			
NLWKN		Bauberrat	
IWU		Anlage AL	
Ingenieurbüro für Wasserwirtschaft und Umwelttechnik		Maßstab M	
Lange Straße 27 27404 Zeven Telefon (0 42 81) 93 75 - 0 Telefax (0 42 81) 93 75 - 20 info@iwu-ingenieure.com			
Aufgestellt	DA	41-34-01	Datum
		41-34-01	Name
		BD	BN
		GD	GN